


UUDISRAKENNUS SIIJOITTU PELTOALUEEN ETELÄ-KAAKKOISREUNAAAN KOKONAAN MAISEMALLISESTI ARVOKKAAN ALUEEN ULKOPOULELLE, VIEREISTEN TONTTIEN TEOLLISUUS-VARASTO-TOIMITILARAKENNUSTEN LÄHEISYYTEEN.

UUDISRAKENNUKSEN PALOLUOKKA P3
 HULEVESIEN KÄSITTELY JA IMEYTYYS ERILLISUUNNITTEMIEN MUKAAN TONTILLA, JÄTEVEDET UUTEEN UMPISÄILIÖÖN, KÄYTTÖVESI UUDESTA PORAKAIVOSTA.


KERROSALASKELMA:
 VANHA RIIHI: n.600 m²
 VANHA SAHAKATOS: 65 m²
 VANHA VARASTO: 65 m²
 UUSI KONESUOJA RAK 4: 400 m²
 YHTEENSÄ: 1265 m²; = 1,4 % tilan pinta-alasta

ASEMAPIIRUSTUS 1:500

N2000 KORKEUSJÄRJESTELMÄ			
Kaupunginosa/Kylä	Korttel/Tila	Kiinteistönummus	Viranomaisen merkintöjä
Kivistö	Backas	92-406-4-59	
Rakennusloimenpide			Piirustuslaji
Uudisrakennus			Pääpiirustusluonnos
			Piirustuksen sisältö
			Asemapiirustus
			Mittakaava
			1:500
Suunnittelijan yhteystiedot: yritys, osoite ja puhelinnumero			Suunnitteluala
ProAgria Etelä-Suomi ry RAKENNUSSUUNNITTELU Vanajantie 10 B 13110 Hämeenlinna www.etela-suomi.proagria.fi			Työnumero
ARK 068-20			Piirustuksen ID
päiväys			Muutos
4.5.2021			

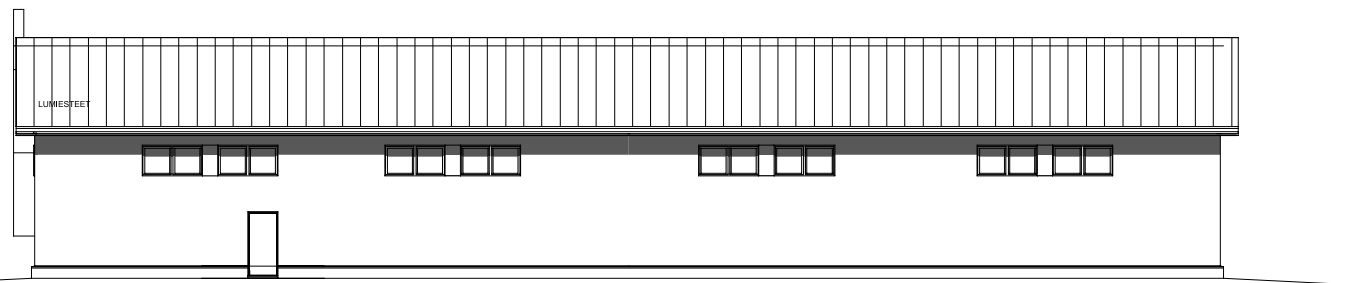


JULKISIVU LUOTEeseen

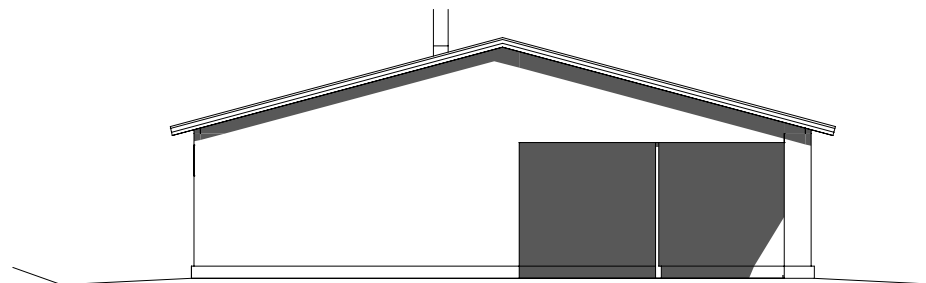


JULKISIVU Lounaaseen

JULKISIVUMATERIAALIT:

- 1 VESIKATE, PELTI
TUMMAN HÄRMÄÄ, RR23
- 2 RÄYSTÄSLAUDAT JA RÄYSTÄÄN ALAPUOLI
TUMMAN HÄRMÄÄ
- 3 VÄRIPINNOITETTU TERÄSOHUTLEVYVERHOUS
TUPAPUNAINEN
- 4 IKKUNAT JA OVET
TUMMAN HÄRMÄÄ
- 5 SOKKELI, BETONI, RAPPAAUS
HÄRMÄÄ
- 6 TALOTIKKAAT, LUMIESTEET, YMS.
VESIKATON VARUSTEET,
JULKISIVUVERHOUSKSEN VESI- JA
SMYYGPELLIT
TUMMAN HÄRMÄÄ, RR23

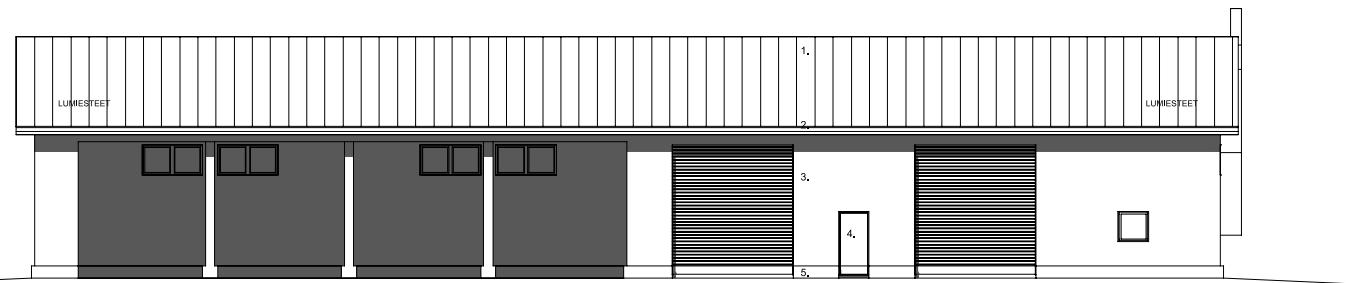

RAK 4: JULKISIVU KAAKKOON

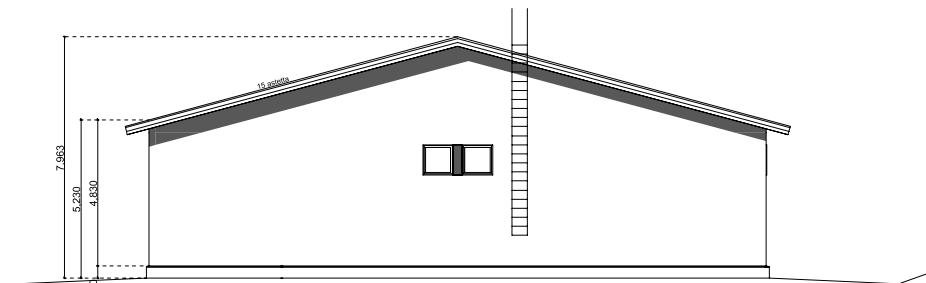

JULKISIVU KOILLISEEN

N2000 KORKEUSJÄRJESTELMÄ			
Kaupunginosa/Kylä Kivisto	Korttelit Baakas	Kinostörmus 92-406-4-59	Vieronmäen markkinatila
Rakennusvaihe Uudisrakennus	Rakennusvaihe Uudisrakennus	Rakennusvaihe Uudisrakennus	Pääpiirustuskuonios 3(3)
Rakennuskuhde [Redacted]	Rakennuskuhde [Redacted]	Rakennuskuhde [Redacted]	Mittakaava 1:100
Suunnittelijan yhteystiedot: yritys, osoite ja puhelinnumero ProAgria Etelä-Suomi ry RAKENNUSLIIKETOIMINTA Vanajantie 10 B 13110 Hämeenlinna www.etela-suomi.proagria.fi	Suunnittelija ProAgria Etelä-Suomi ry	Työnumero ARK068-20	Piirustuksen ID Muutos
		päiväys 4.5.2021	päiväys rakennuskuunnittaja