
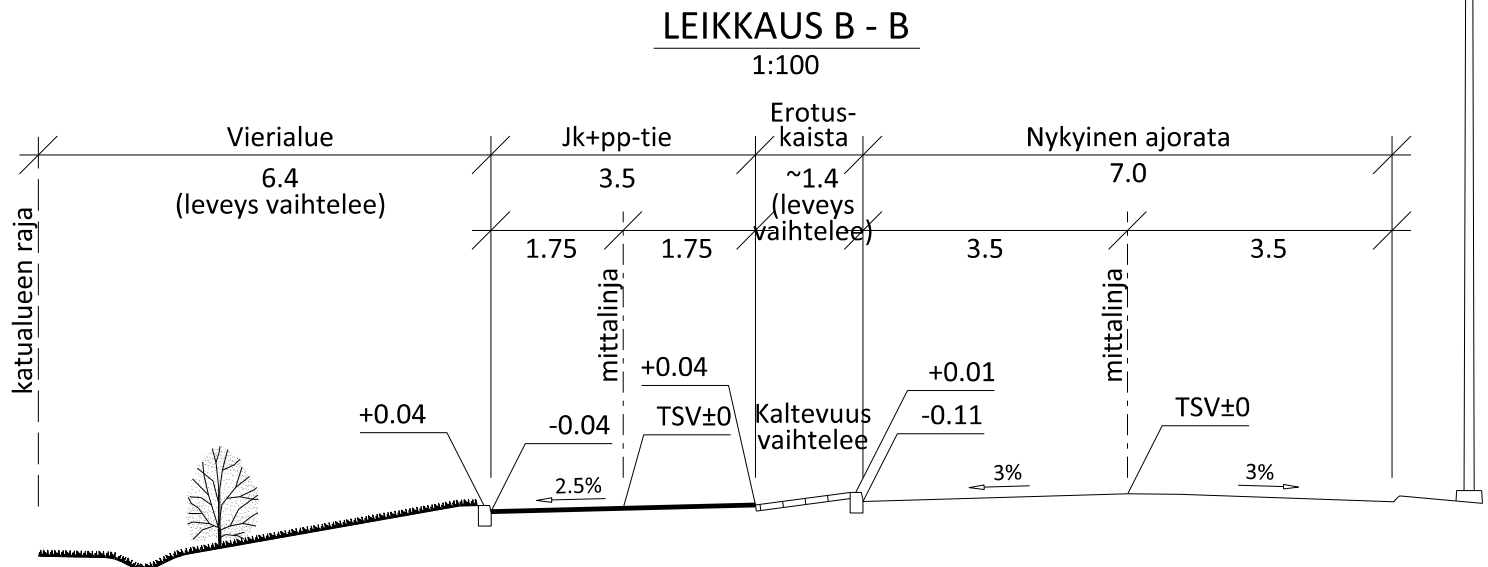
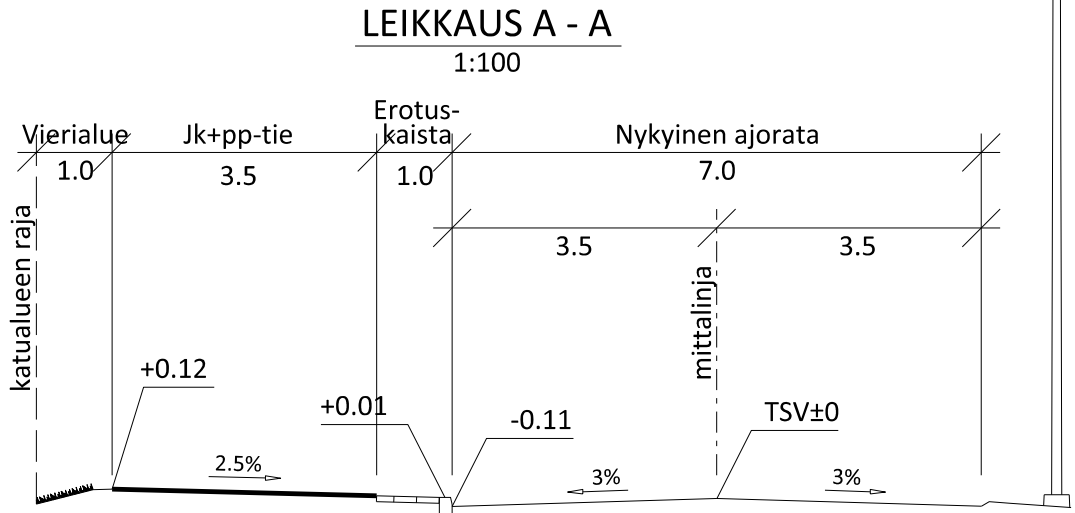


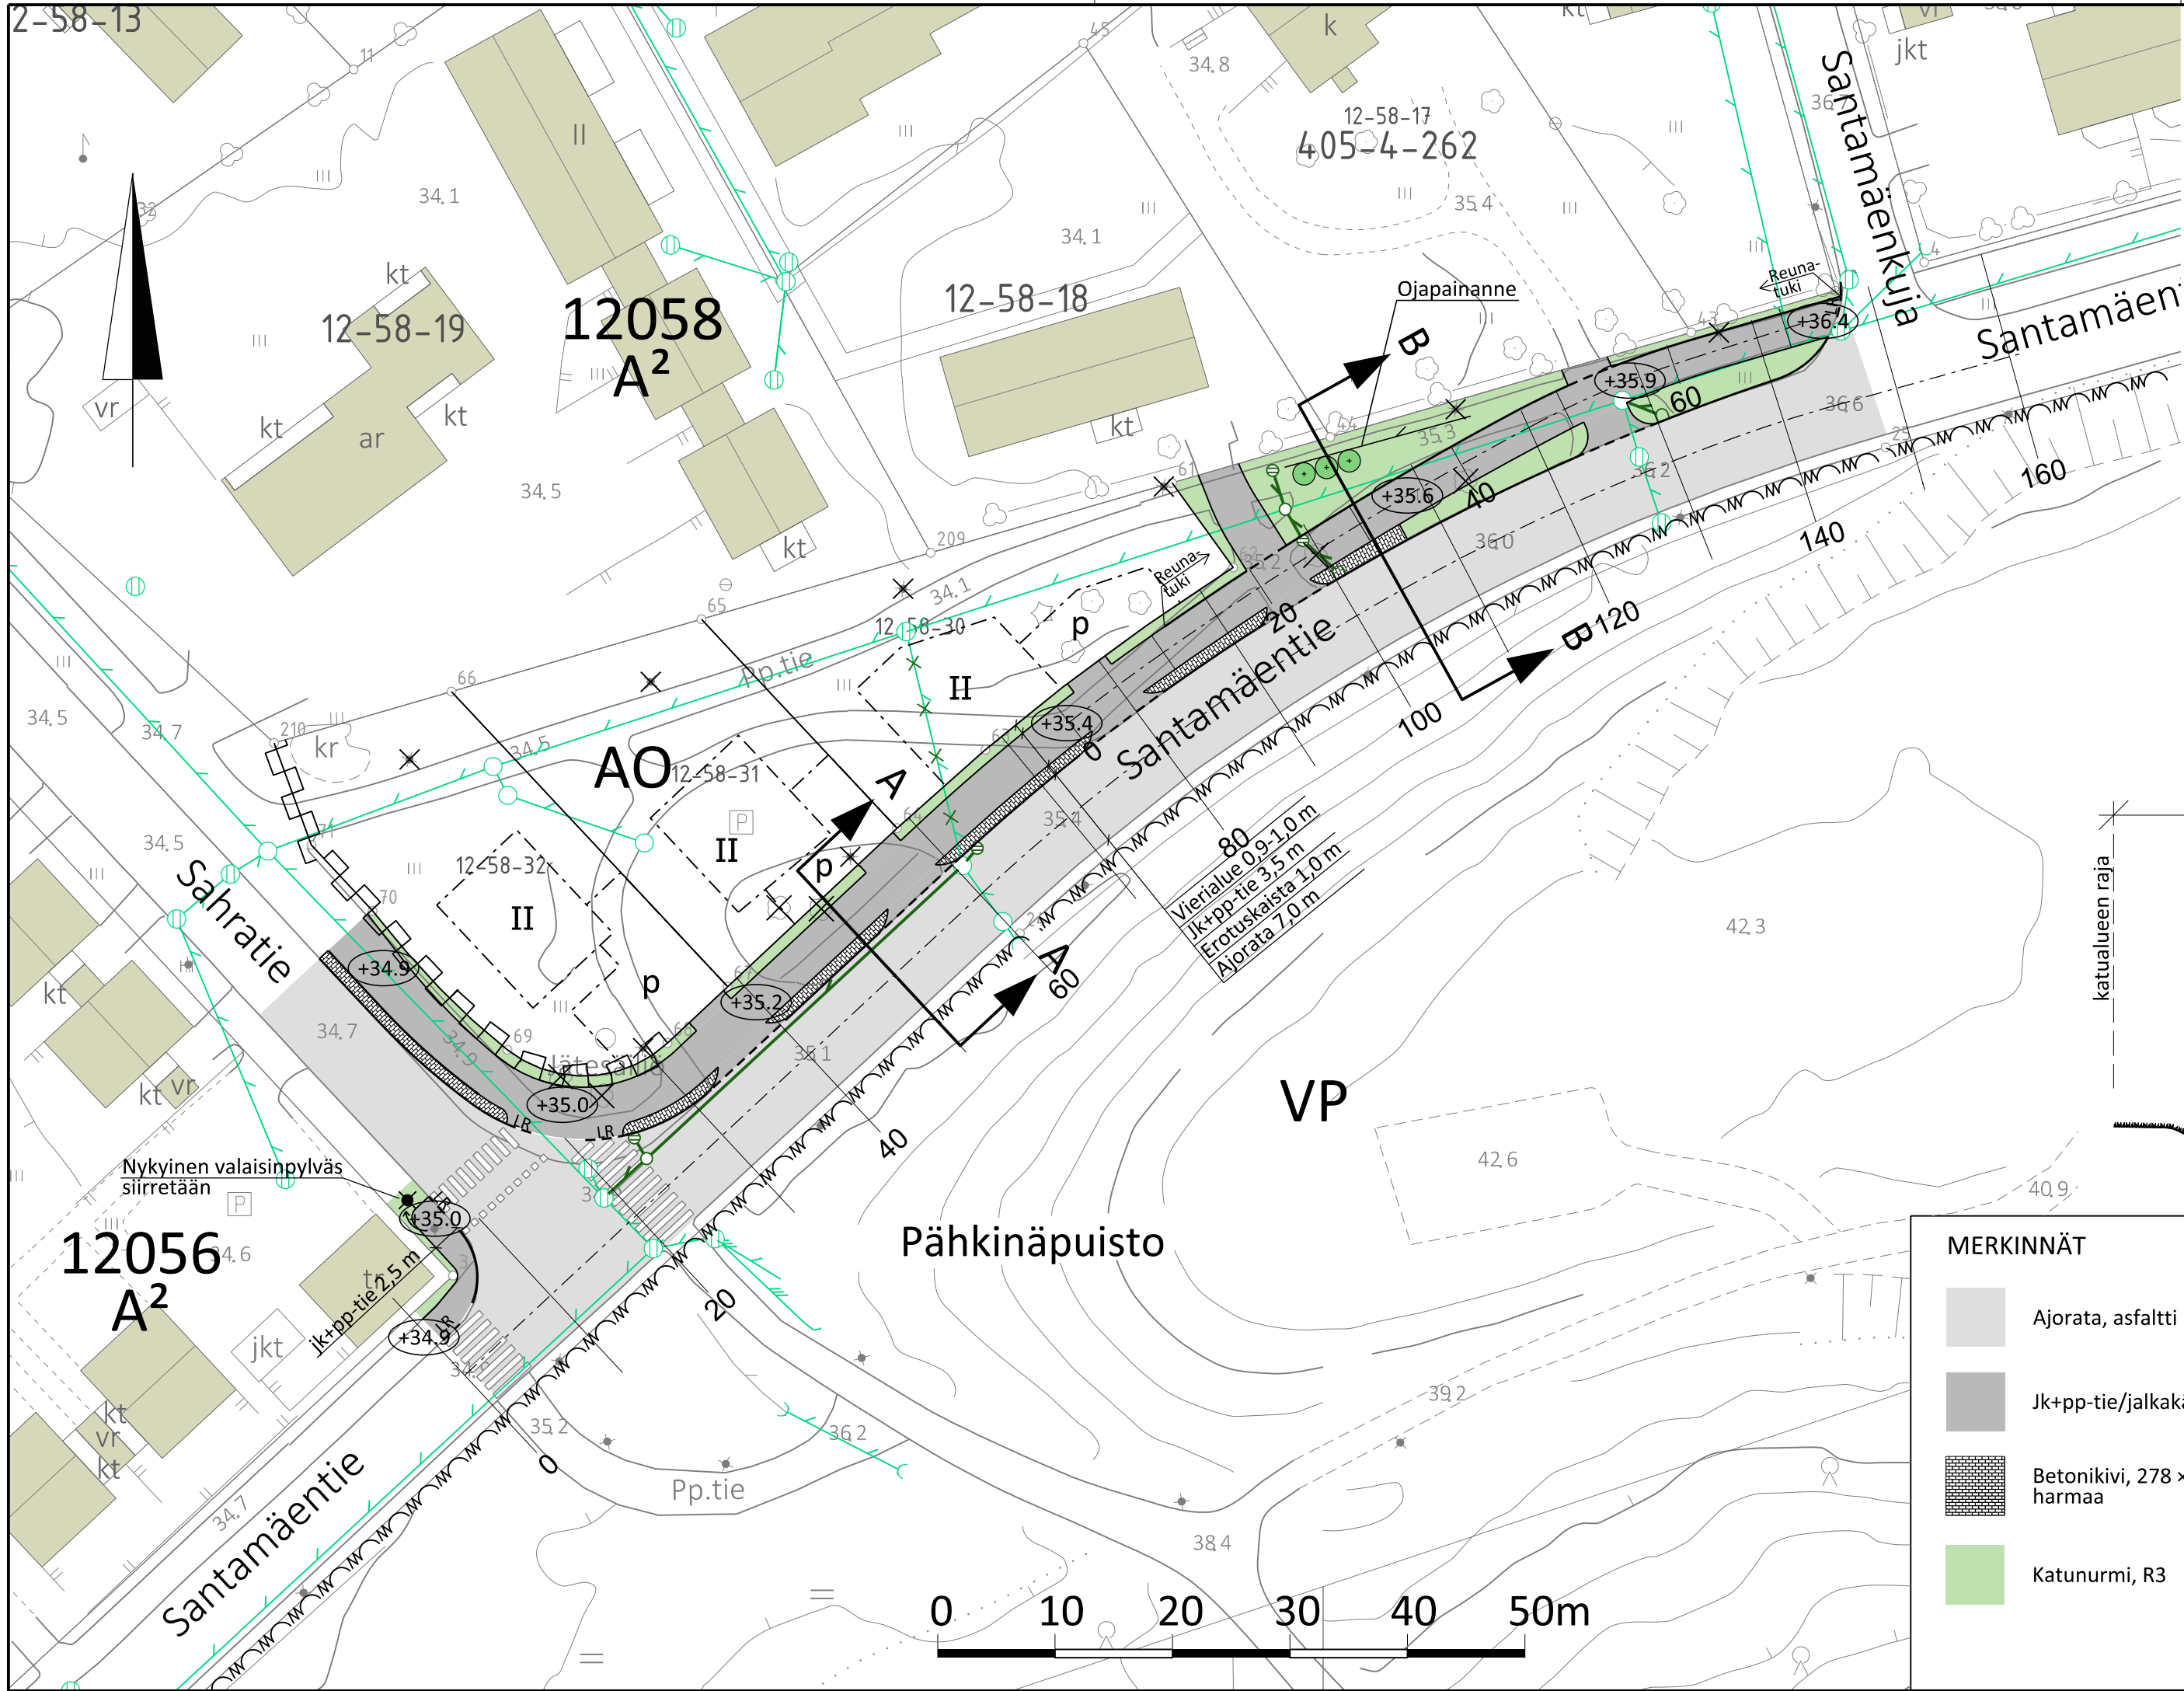


MERKINNÄT

- Ajorata, asfaltti
- Jk+pp-tie/jalkakäytävä, asfaltti
- Betonikivi, 278 x 138 x 80 mm, harmaa
- Katunurmi, R3

- Luonnonreunatuki, V170, harmaa
- Madallettu luonnonreunatuki, V170, harmaa
- Luiskattu luonnonreunatuki, harmaa
- Amelanchier laevis, sirotuomipihlaja
- Poistettava puu

- Hulevesiviemäri ja hulevesikaivo
- Rakennettu hulevesiviemäri ja hulevesikaivo
- Poistuva hulevesiviemäri
- Nykyinen valaisinpylväs
- Poistuva valaisinpylväs

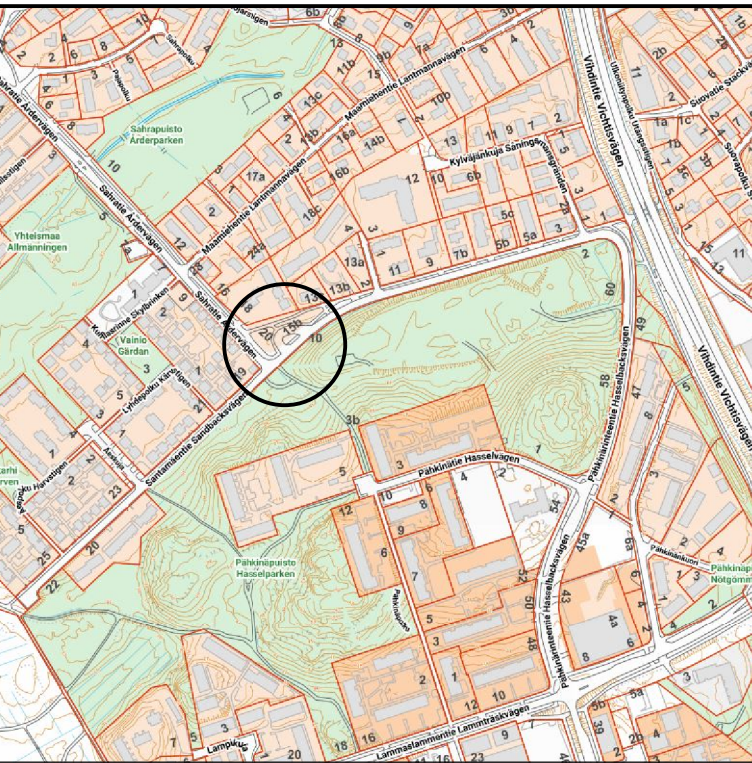

VANTAAN KAUPUNKI
KADUT JA PUISTOT

12 HÄMEENKYLÄ SANTAMÄENTIE 15
SANTAMÄENTIE
VÄLILLÄ SAHRATIE-SANTAMÄENKUJA
KATUSUUNNITELMA

209	HALLINNOLLISET KATUSUUNNITELMAT	Hyv.

GEOTEK-
NIIKKA

Tark.

Hyv.	Tark. Mikko Kettunen
1.2.2022	Suunn. Samuli Asikainen
1.2.2022	Mittakaava 1:500 1:100
	Koord.järj. ETRS-GK25 Korkeusjärj. N2000
	Liitt. piir.nro
Hyv.	Piir.nro 58922-1
	Tark.
	Suunn.