


Liite 5 Käyttöoikeusalue

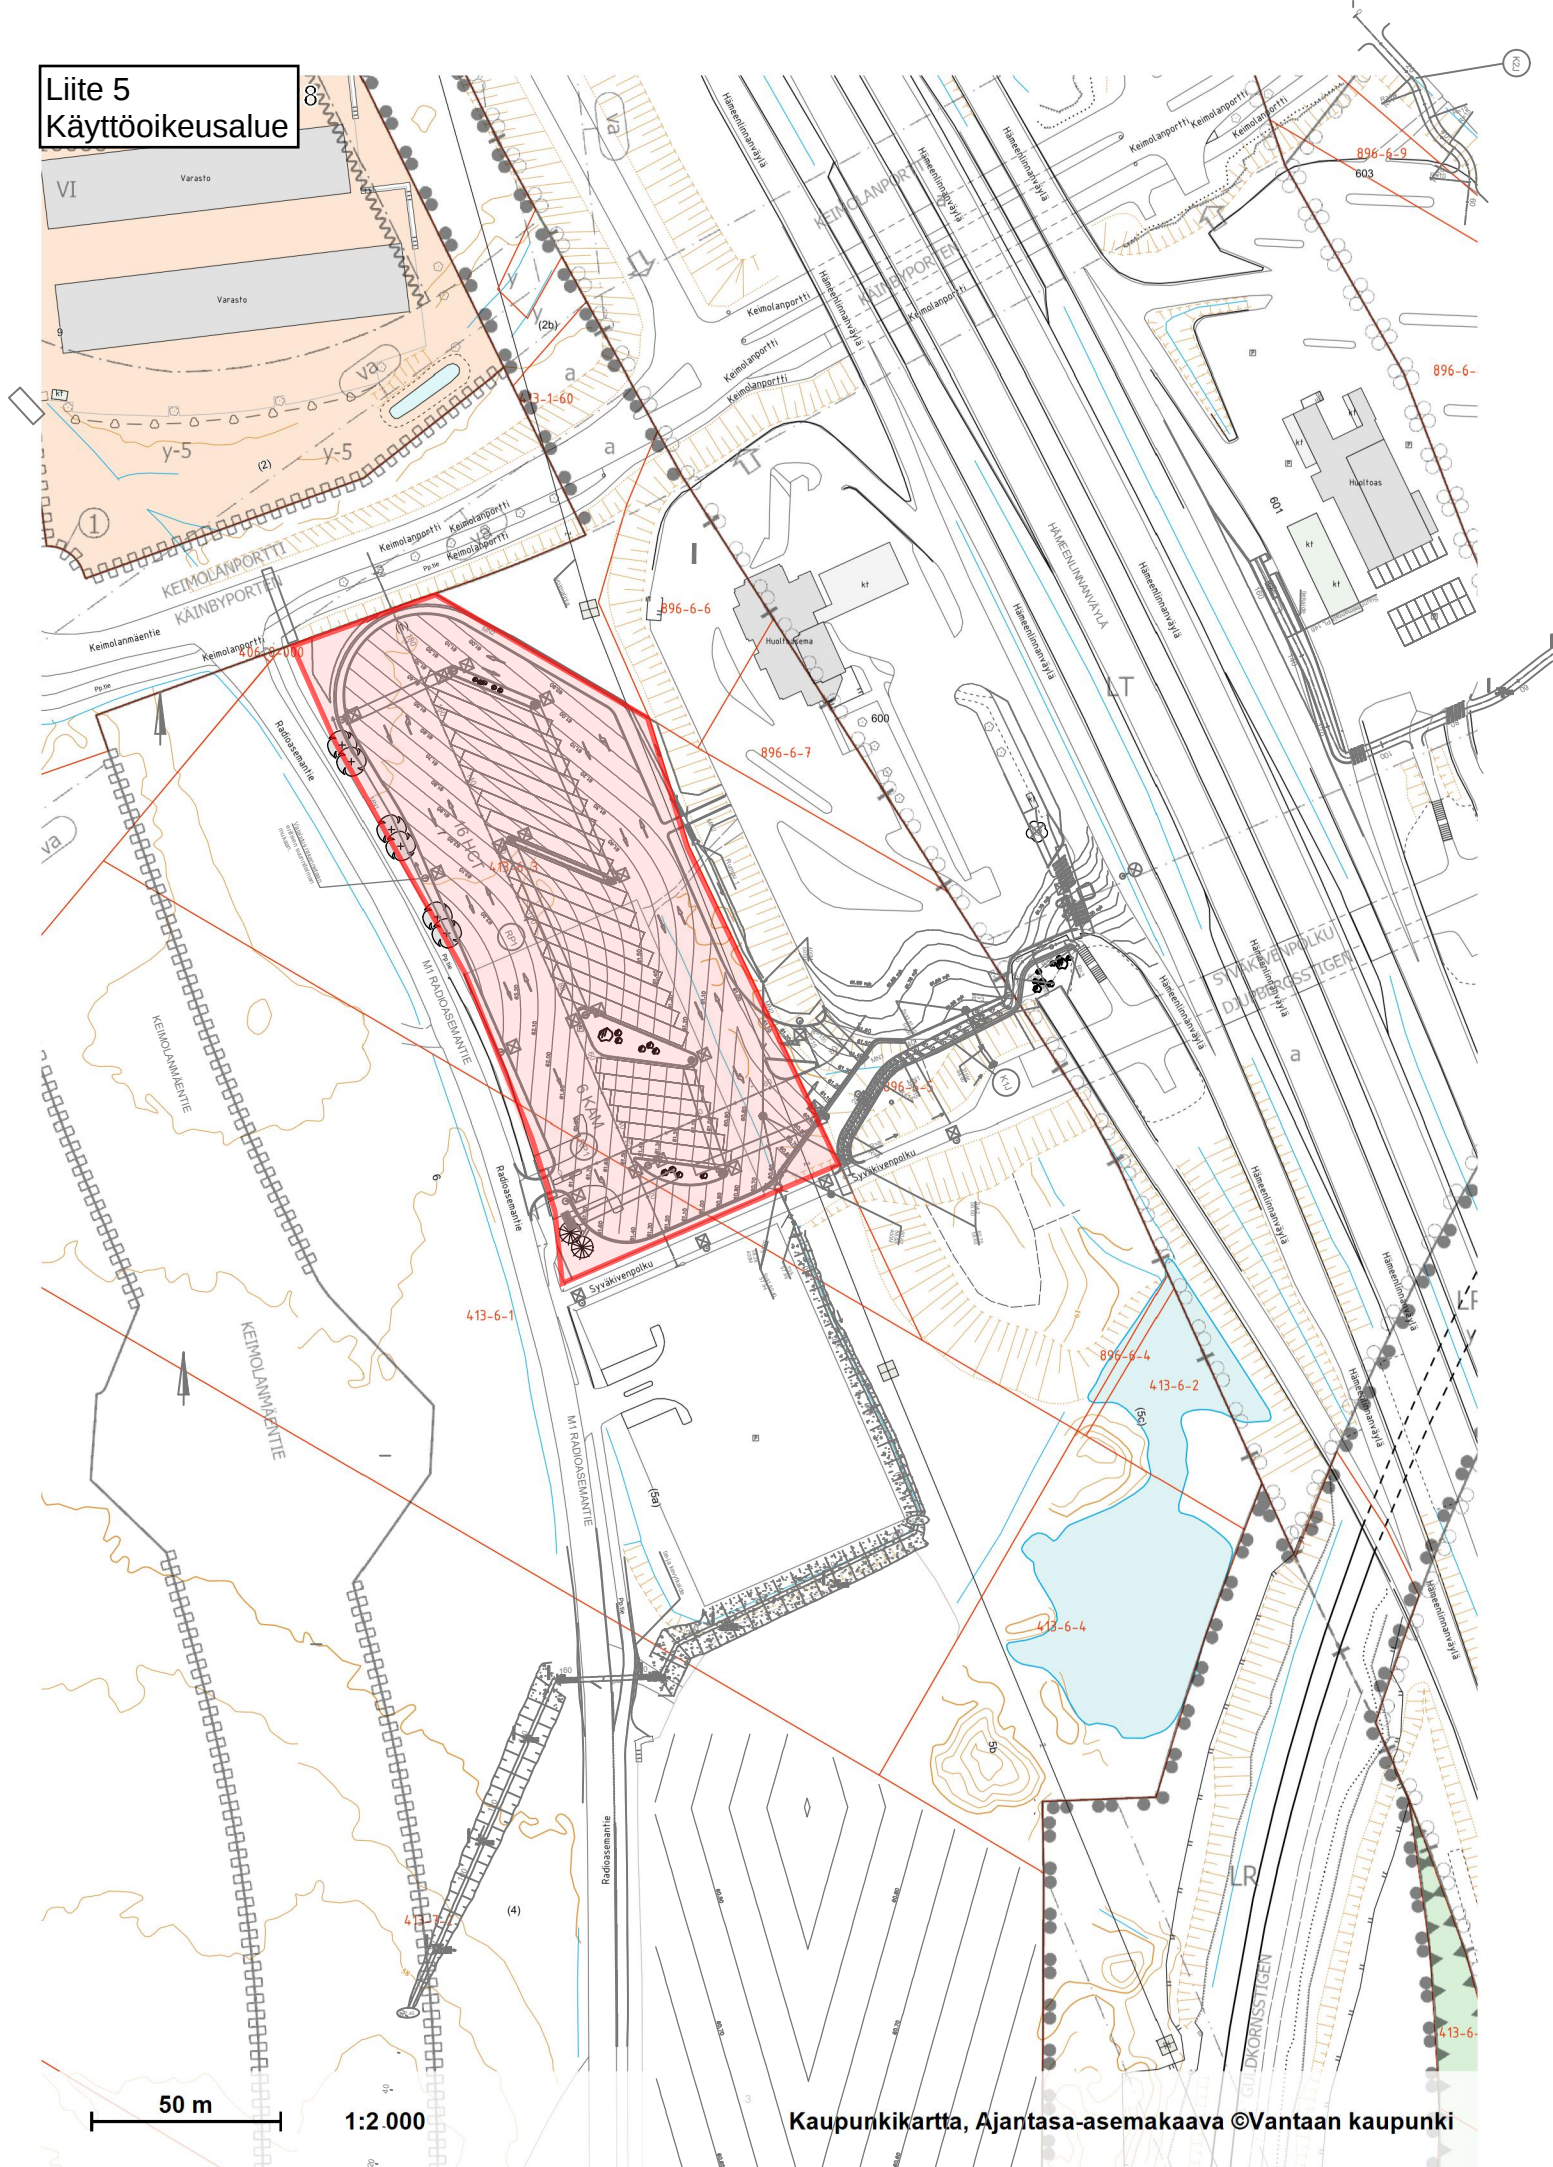

Kaupunkikartta, Ajantasa-asemakaava ©Vantaan kaupunki