

57066-201A

57066-201B

57066-201C

57066-201D

5706-201A

57066-201B


57066-201C

57066-201D



PIIRUSTUSMERKINNÄT

- kiivuhka
- noppakiveys
- kenttäkiveys
- sora
- asfaltti
- hiekkatekonurmi
- nurmi
- vahvistettu nurmikko
- poimintakukkaniitty
- palstaviljelyalue
- niitty
- oleva metsikkö
- pensasistutus
- perenna- ja sipulikkaitistus
- rantakasvimatto/ kosteikkokasvillisuus
- avo-oja
- oleva lehti- ja havupuu
- istutettava lehtipuu
- istutettava kukkiva lehtipuu
- istutettava havupuu
- maakivi
- oleskelupaikka
- piknik-kalusteet
- käyntiportti ja huoltoportti
- leikkiväline
- alueopaste
- syväkeräys roska-astia
- roska-astia
- Ro
- kaide
- nupukivireuna
- valaisin
- uusi pollarivalaisin
- hiihtolatu
- hulevesirumpu, hulevesipainanne
- puistoalueen raja
- liikimääräinen korkeusasema

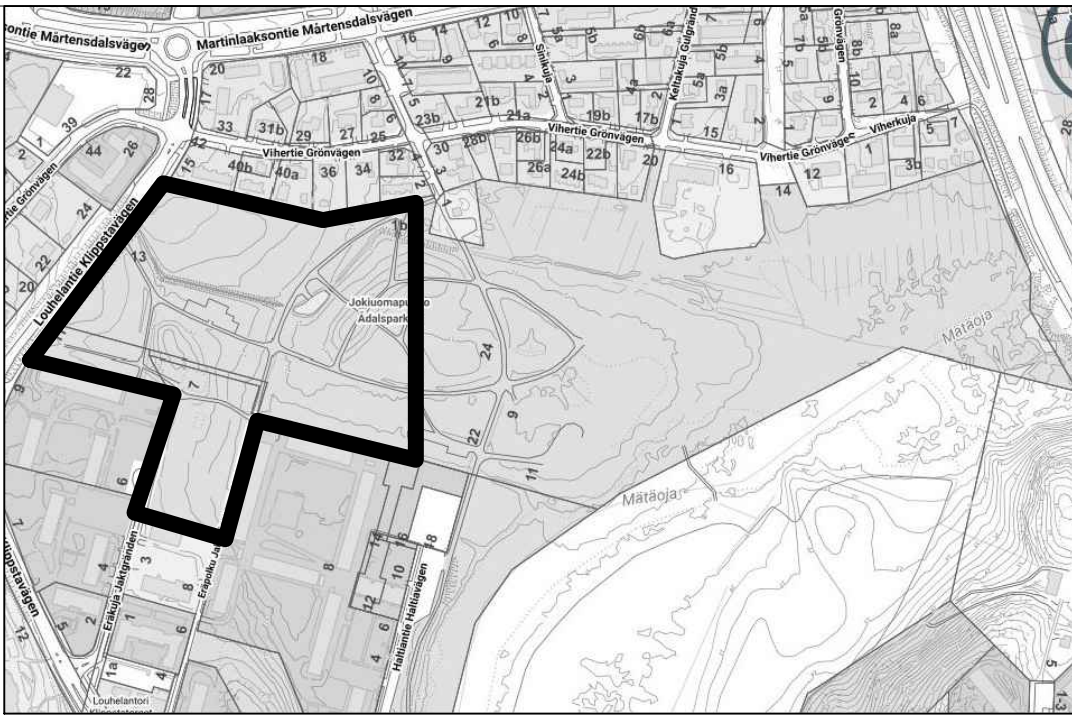

 VANTAAN KAUPUNKI KADUT JA PUISTOT	5.10.2022	Hyv. Heidi Burjam
	5.10.2022	Tark. Heidi Burjam
	5.10.2022	Suunn. Satu Nätynki
17 MARTINLAAKSO	Mittakaava 1:500	
JOKIUOMANPUISTO, länsiosa	Koord.järj. ETRS-GK25 Korkeusjärj. N2000	
ASEMAPIIRUSTUS	Liitt.piir.nro 57066-202 57066-203 57066-204	
4 VIHERALUESUUNNITELMA	Piir.nro	
44 PUISTOSUUNNITELMA	57066-201	
GEOTEK- NIIKKA	Tark.	Tark.
		Suunn.
 HSY:n vesihuolto PL 300 00066 HSY p. (09) 15611	Nro	Hyv.
		Tark.
		Hyv.
		Tark.