

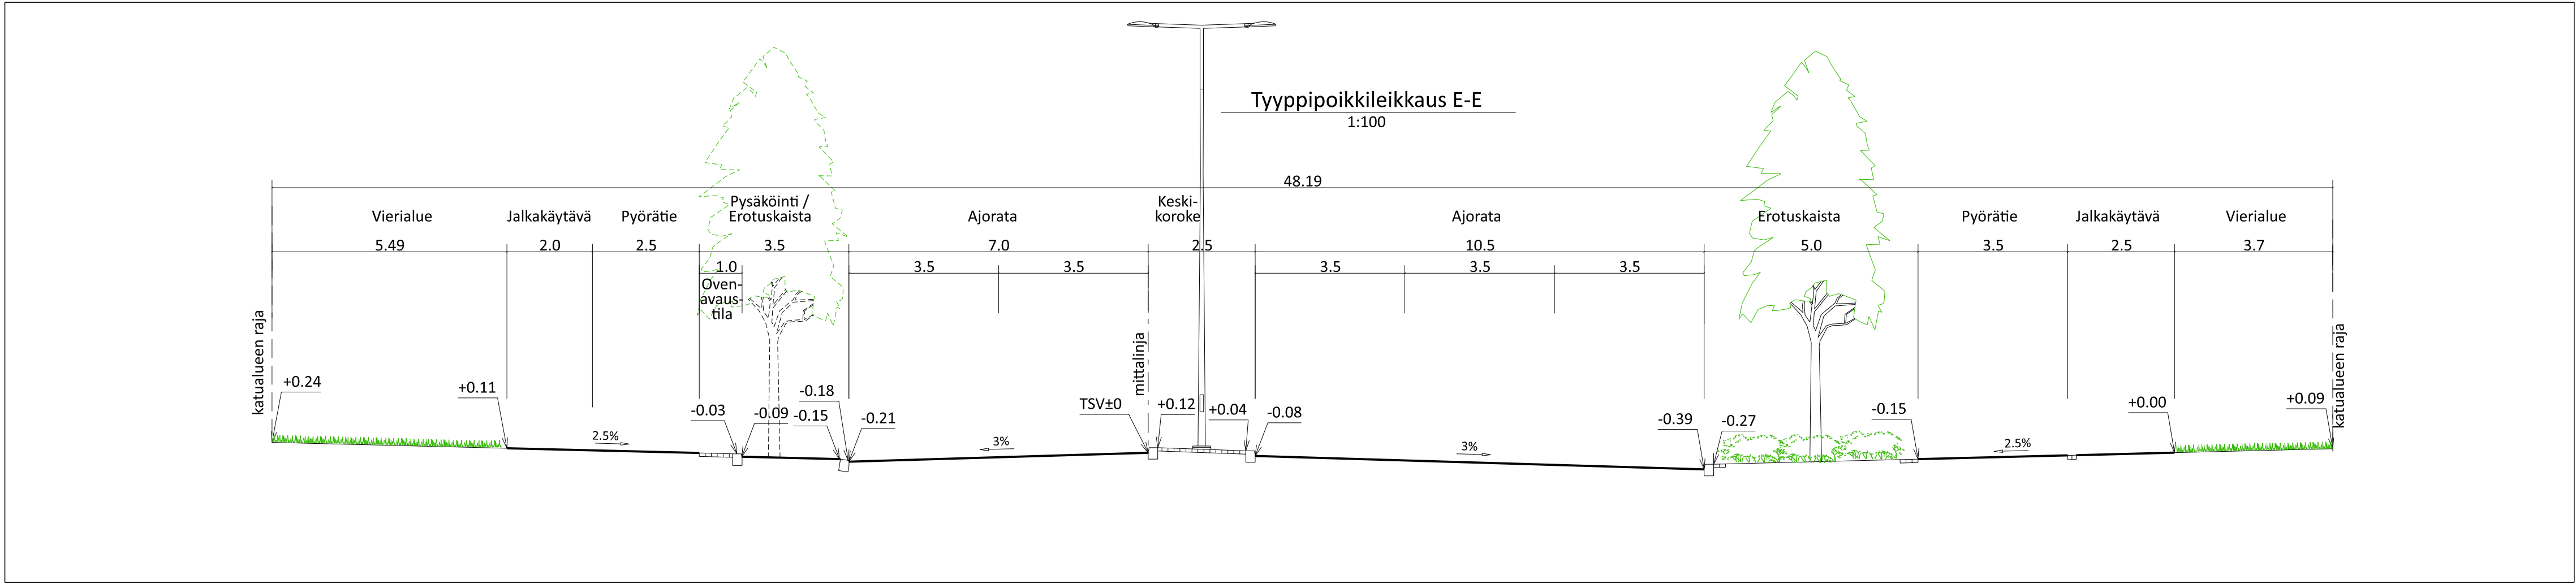
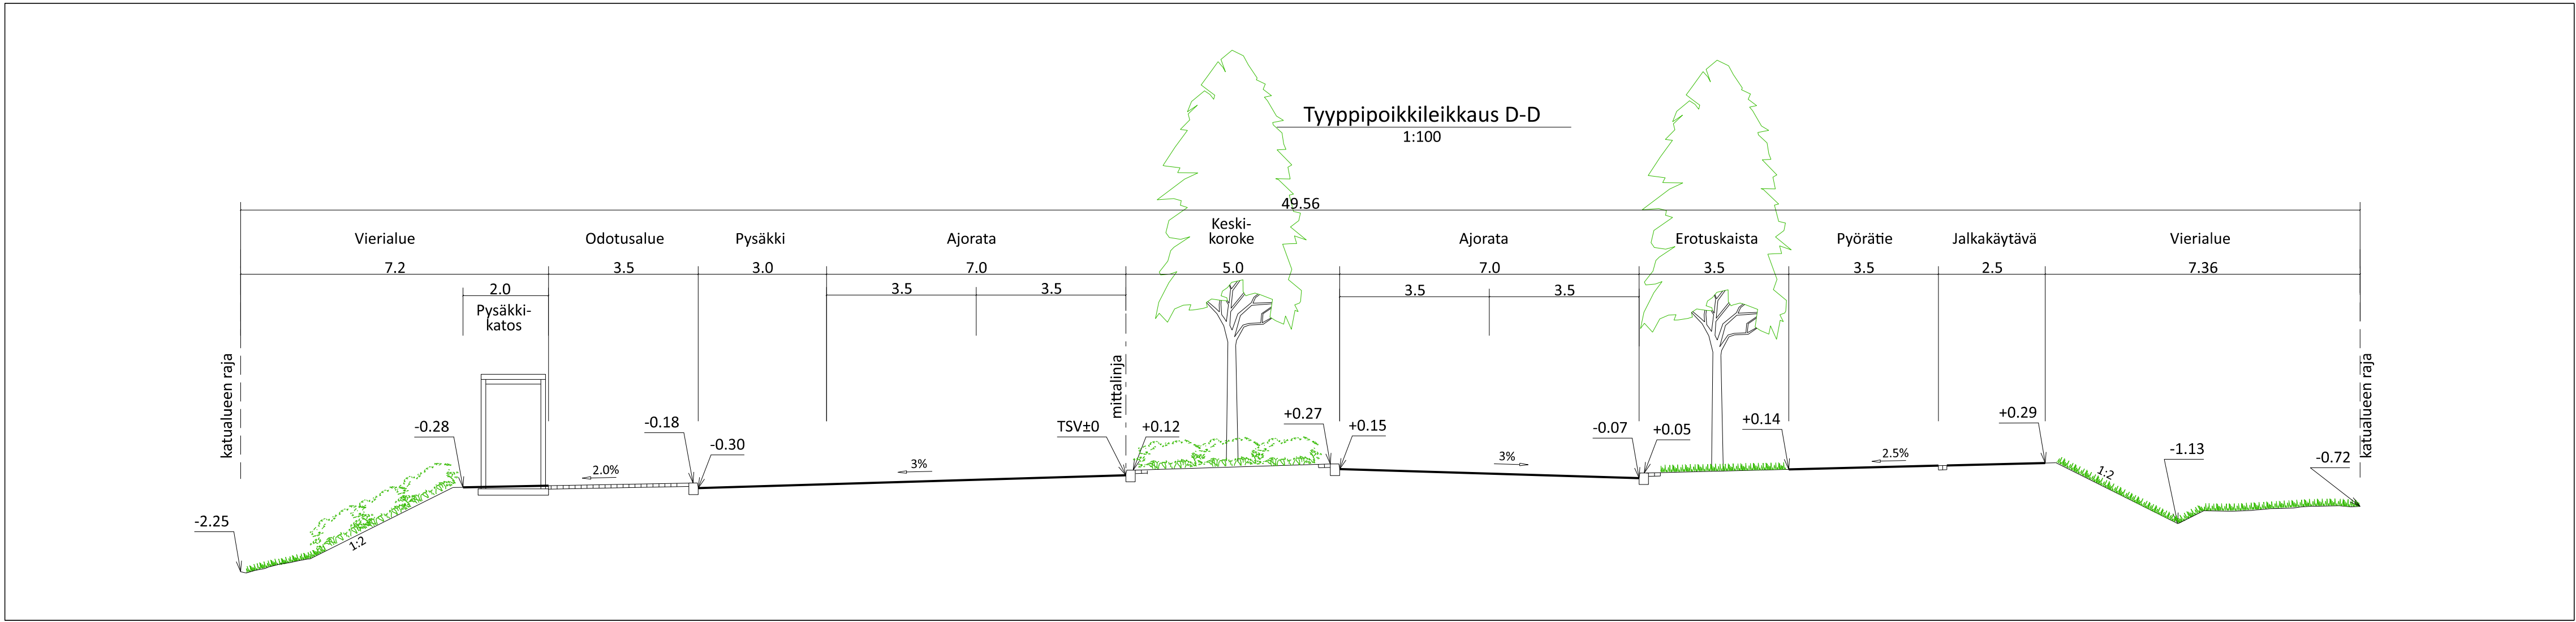


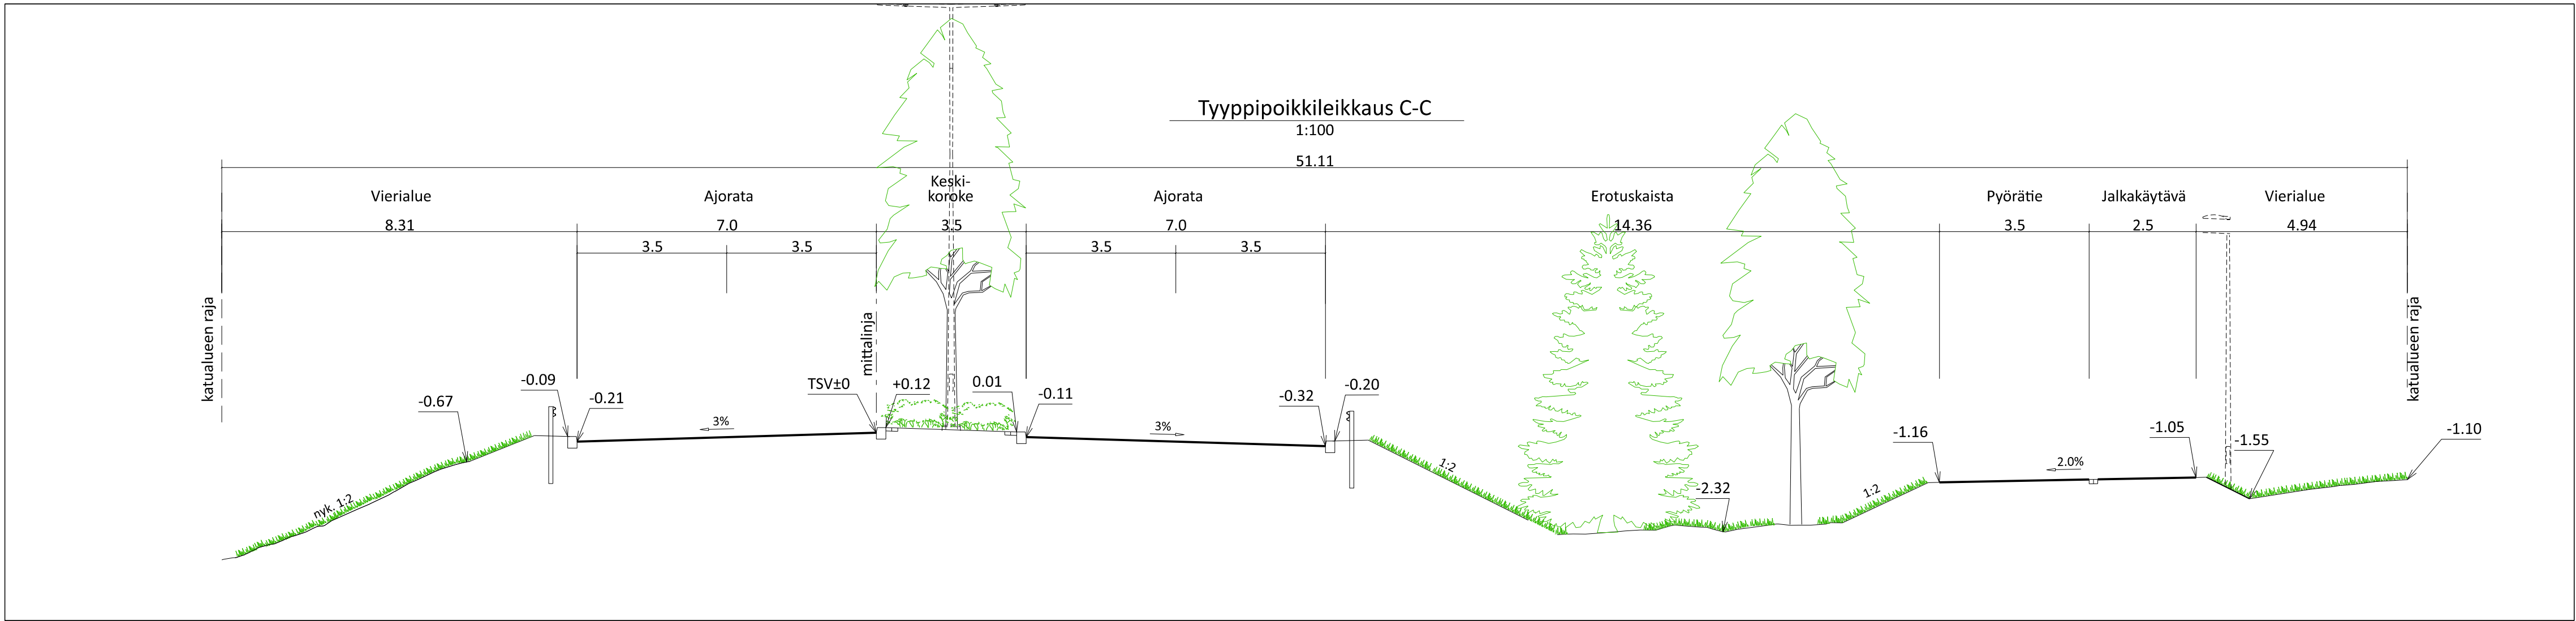

MERKINNÄT

- Ajorata, asfaltti
- Pyöräilyn baana, asfaltti punainen
- Jalkakäytävä / pyörätie, asfaltti
- Betonikivi, harmaa
- Murske
- Linja-autopysäkki tyypipiirustusten mukaisesti: Betonikivi, musta Betonikivi, valkoinen
- Maisemanurmi
- Monilajinen lehtipensasvaltainen istutus, matala
- Monilajinen havupensasvaltainen istutus, matala, sisältää sipulikasveja
- Niitty, korkea
- Istutettava havupuu
- Istutettava lehtipuu leveä, kujanteessa laji vaihtelee
- Istutettava lehtipuu leveä, kujanteessa laji vaihtelee, rungonsuoja
- Istutettava lehtipuu kapea
- Nykyinen kasvilisäsuojan raja
- Noppakiviraita, harmaa, 2-kiveä
- Luonnonreunatuki, harmaa
- Luonnonreunatuki, madallettu, harmaa
- Luonnonreunatuki, luiskattu, harmaa
- Luonnonreunatuki, upotettu, harmaa
- Kadun liikimääräinen korkeusasema
- Kaide
- Tiekaide
- Pysäkkikatos
- Roska-astia
- Aikataulunäyttö
- Uusi valaisinpylväs
- Puoliportaali
- Liikennevalo-ohjattu liittymä
- Hulevesiviemäri ja ritiläkaivo
- Oja / painanne, virtausuunta
- Puro

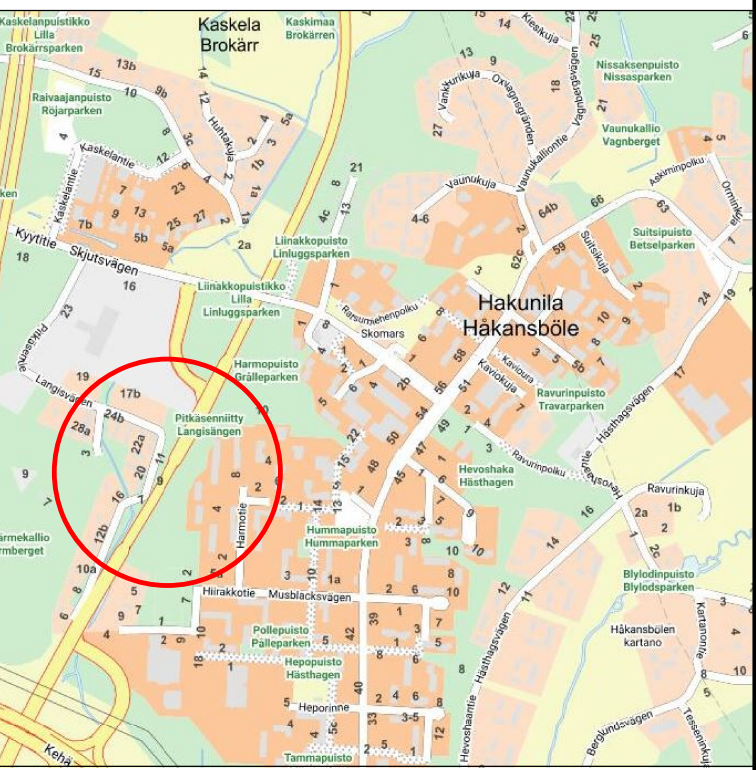

 VANTAAN KAUPUNKI KADUT JA PUISTOT		Hyv.
		Tark.
		Suom.
94 HAKUNILA LAHDENTIE VÄLILLÄ HIIRAKKOPUISTO - LANGIKSENNIITY PITKÄSENNIITY	Mittakaava 1:500 1:100	Koord.järj. ETRS-GK25 Korkeusjärj. N2000
KATUSUUNNITELMA		Liitt. piir.nro 58643-1 58643-3
209 HALLINNOLLISET KATUSUUNNITELMAT	Hyv.	Hyv.
		Piir.nro 58643-2
GEOTEK- NIIDKA	Hyv. Tark.	Tark. RAUNO MATILA Suunn. SÄTU SUOKAS 3.10.2022