58629-2A 58629-2B 58629-2C 58629-2D

MERKINNÄT

- Ajorata, asfaltti
- N02 Jk+pp -tie, asfaltti erotus 2 noppakiven raidalla
- Hulevesiviemäri ja hulevesikaivo
- Rakennettu hulevesiviemäri ja hulevesikaivo
- Ratasähkö-, valaisin-, yhteiskäyttöpylväs
- +34.9 Likimääräinen korkeusasema
- Betonikivi, harmaa/musta, huomioraita betonikivi, valkoinen
- Nurmi A2/A3
- Luonnonreunatuki, harmaa
- Madallettu reunatuki
- LR Luiskattu reunatuki
- Upotettu reunatuki
- N02/N03 Noppakiviraita, harmaa, 2/3 kiveä
- Istutettava lehtipuu leveä/kapea kujanteessa laji vaihtelee
- Istutettava yksittäispensas, korkea, lehti
- Luonnonkivi (nupukivi), harmaa
- Betonikivi, valkoinen
- Linja-autopysäkkikatos ja roskakori
- Istutettava köynnös
- Säilytettävä kasvillisuus
- Monilajinen, lehtipensasvaltainen istutus, matala
- Kuivatuspainanne
- Liikennevalo-ohjattu liittymä
- Korotettu risteysalue
- Heijastinpylväs korotuksen yhteydessä
- Aikataulunäyttö

Vierialue	0.4m
Jalkakäytävä+pyörätie	4.5m
Erotuskaista	1.0m
Ajorata	4.0m
Raitiotiealue	7.1m
Ajorata	4.0m
Erotuskaista	2.5m
Ajorata	5.5m
Vierialue	1.0m

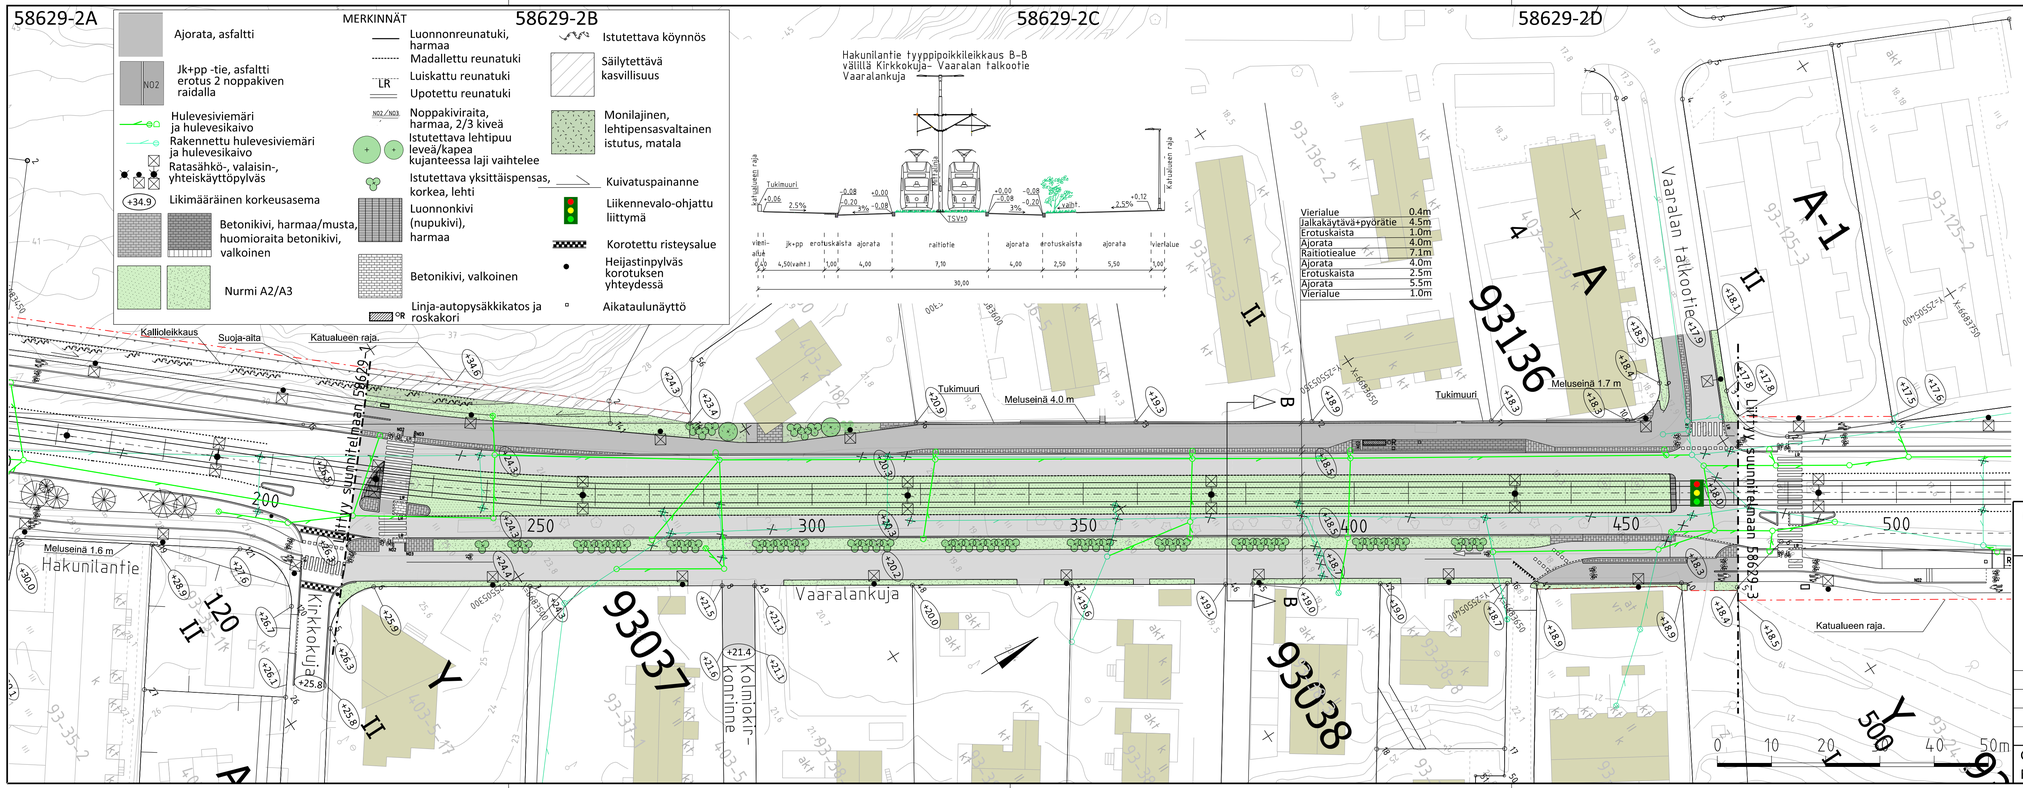

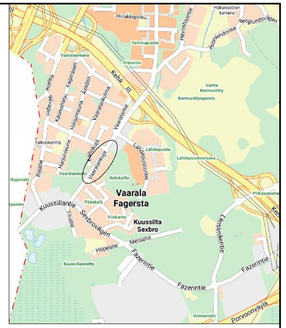
Vaarala
Fagersta
Kuussilta
Sexbro
Kirkko
Kirkkokuja
Vaaralankuja
Vaaralantie
Hakunilantie
Fazerintie
Faxerintie
Kuussillantie
Pääskyntie
Vuosikuja
Vuosikuja
Vuosikuja