


59205-1A

Tyyppipoikkileikkaus A-A
Kannistontie, Lipunkantajanpuisto


1:100

Katualue 15.2

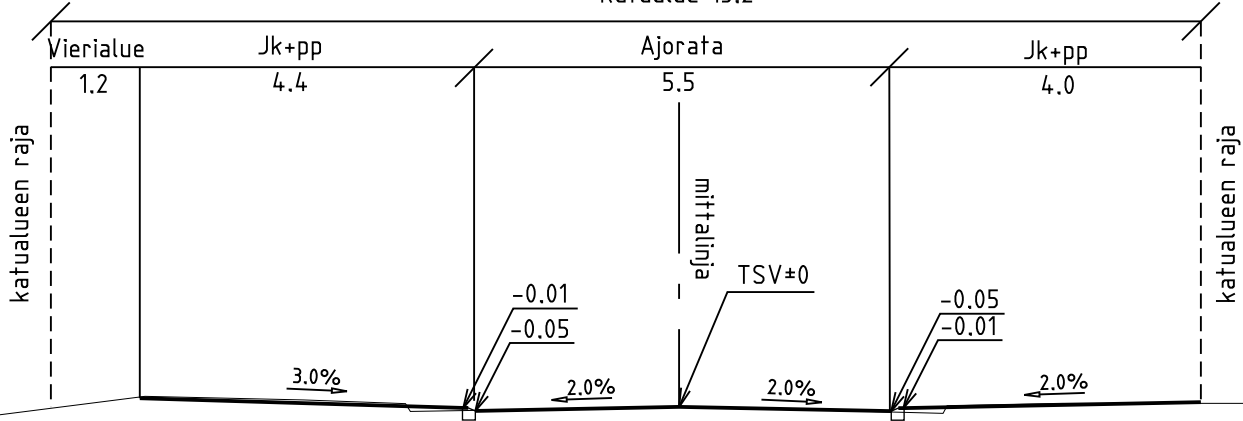

MERKINNÄT

- Jalkakäytävä / jk+pp-tie, asfaltti
- Ajorata, asfaltti
- Nurmi
- LR Luiskattu reunatuki
- Pollari
- Rakennettu hulevesiviemäri ja hulevesikaivo
- Kadun likimääräinen korkeusasema
- Valaisin
- Luonnonreunatuki, V170 harmaa
- Betonikivi, pieni sauvakivi, harmaa

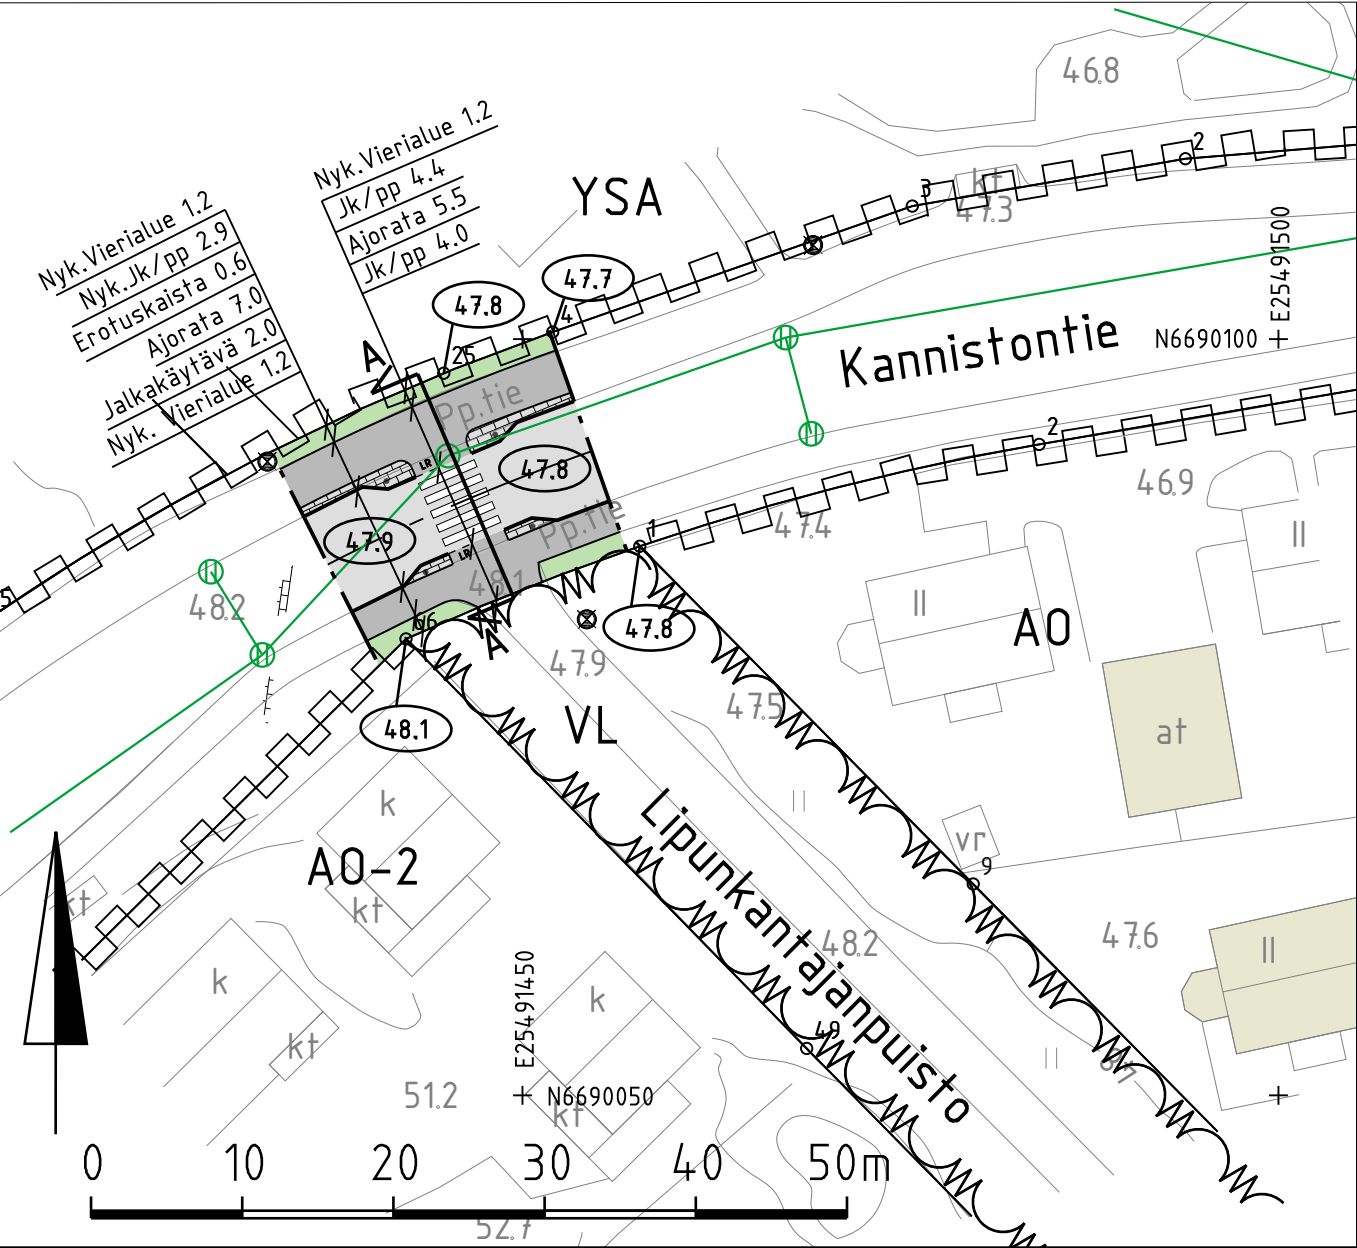

 VANTAAN KAUPUNKI KADUT JA PUISTOT				Hyv.	
				1.12.2022	
				Tark. Mikko Kettunen	
				Suunn.	
23 KIVISTÖ KANNISTONTIE LIPUNKANTAJANPUISTON KOHDALLA KATUSUUNNITELMA				Mittakaava 1:500	
				Koord.järj. ETRS-GK25 Korkeusjärj. N2000	
				Liitt. piir.nro	
209		HALLINNOLLISET KATUSUUNNITELMAT		Hyv.	
				Hyv.	
				Piir.nro	
				59205-1	
GEOTEK- NIIKKA		Hyv.			1.12.2022
		Tark.			1.12.2022
				Tark.	Topi Vuorio
				Suunn.	Bhavyasree Vakati