Merkinnät

- Oleva lehtipuu
- Oleva havupuu
- Oleva pensas
- Siirrettävä/poistettava puu
- Istutettava puu
- Istutettava pensas
- Nurmi
- Tekonurmi
- Kivituhka
- Reunakiveys (kenttää kiertävä kiveys)
- Uusi valaisin
- Uusi roska-astia
- Uusi penkki
- Pyöräpaikoitus (runkolukittavat)
- Jalkapallomaalit (2*5 m)
- Aita
- Suunnittelualueen raja
- Puistoalueen raja
- +00.0 Likimääräinen korkeusasema

Leikkaus A-A

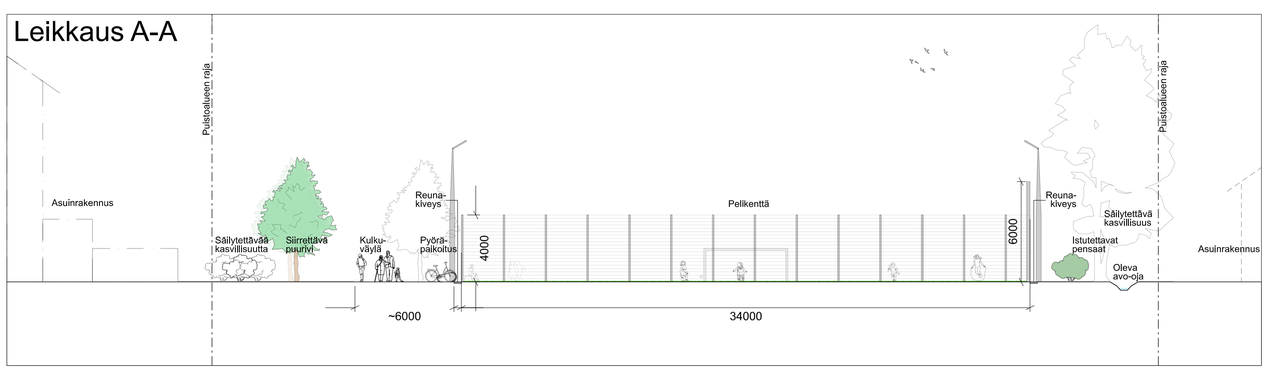

VANTAAN KAUPUNKI
KADUT JA PUISTOT

51 PAKKALA

PEHTOORINPUISTO
ASEMAPIIRUSTUS

4	VIHERALUESUUNNITELMA
44	PUISTOSUUNNITELMA
476	PALLOKENTTÄ
-	
-	

-		Hyv.	-
08.09.2022		Tark.	Sirpa Mäkilä
08.09.2022		Suunn.	Studio Terra Oy

Mittakaava 1:500
Koord.järj. ETRS-GK25
Korkeusjärj. N2000

Liitt. piir.nro
-
-

Piir.nro
59134-1

GEOTEK-NIIKKA	Tark.	Studio Terra Oy	08.09.2022	Tark.	S. Silfverberg
			08.09.2022	Suunn.	J. Kanerva

HSY:n vesihuolto
PL 300
00066 HSY
p.(09) 15611

Nro			
	Hyv.		
	Tark.		
	Hyv.		
	Tark.		