



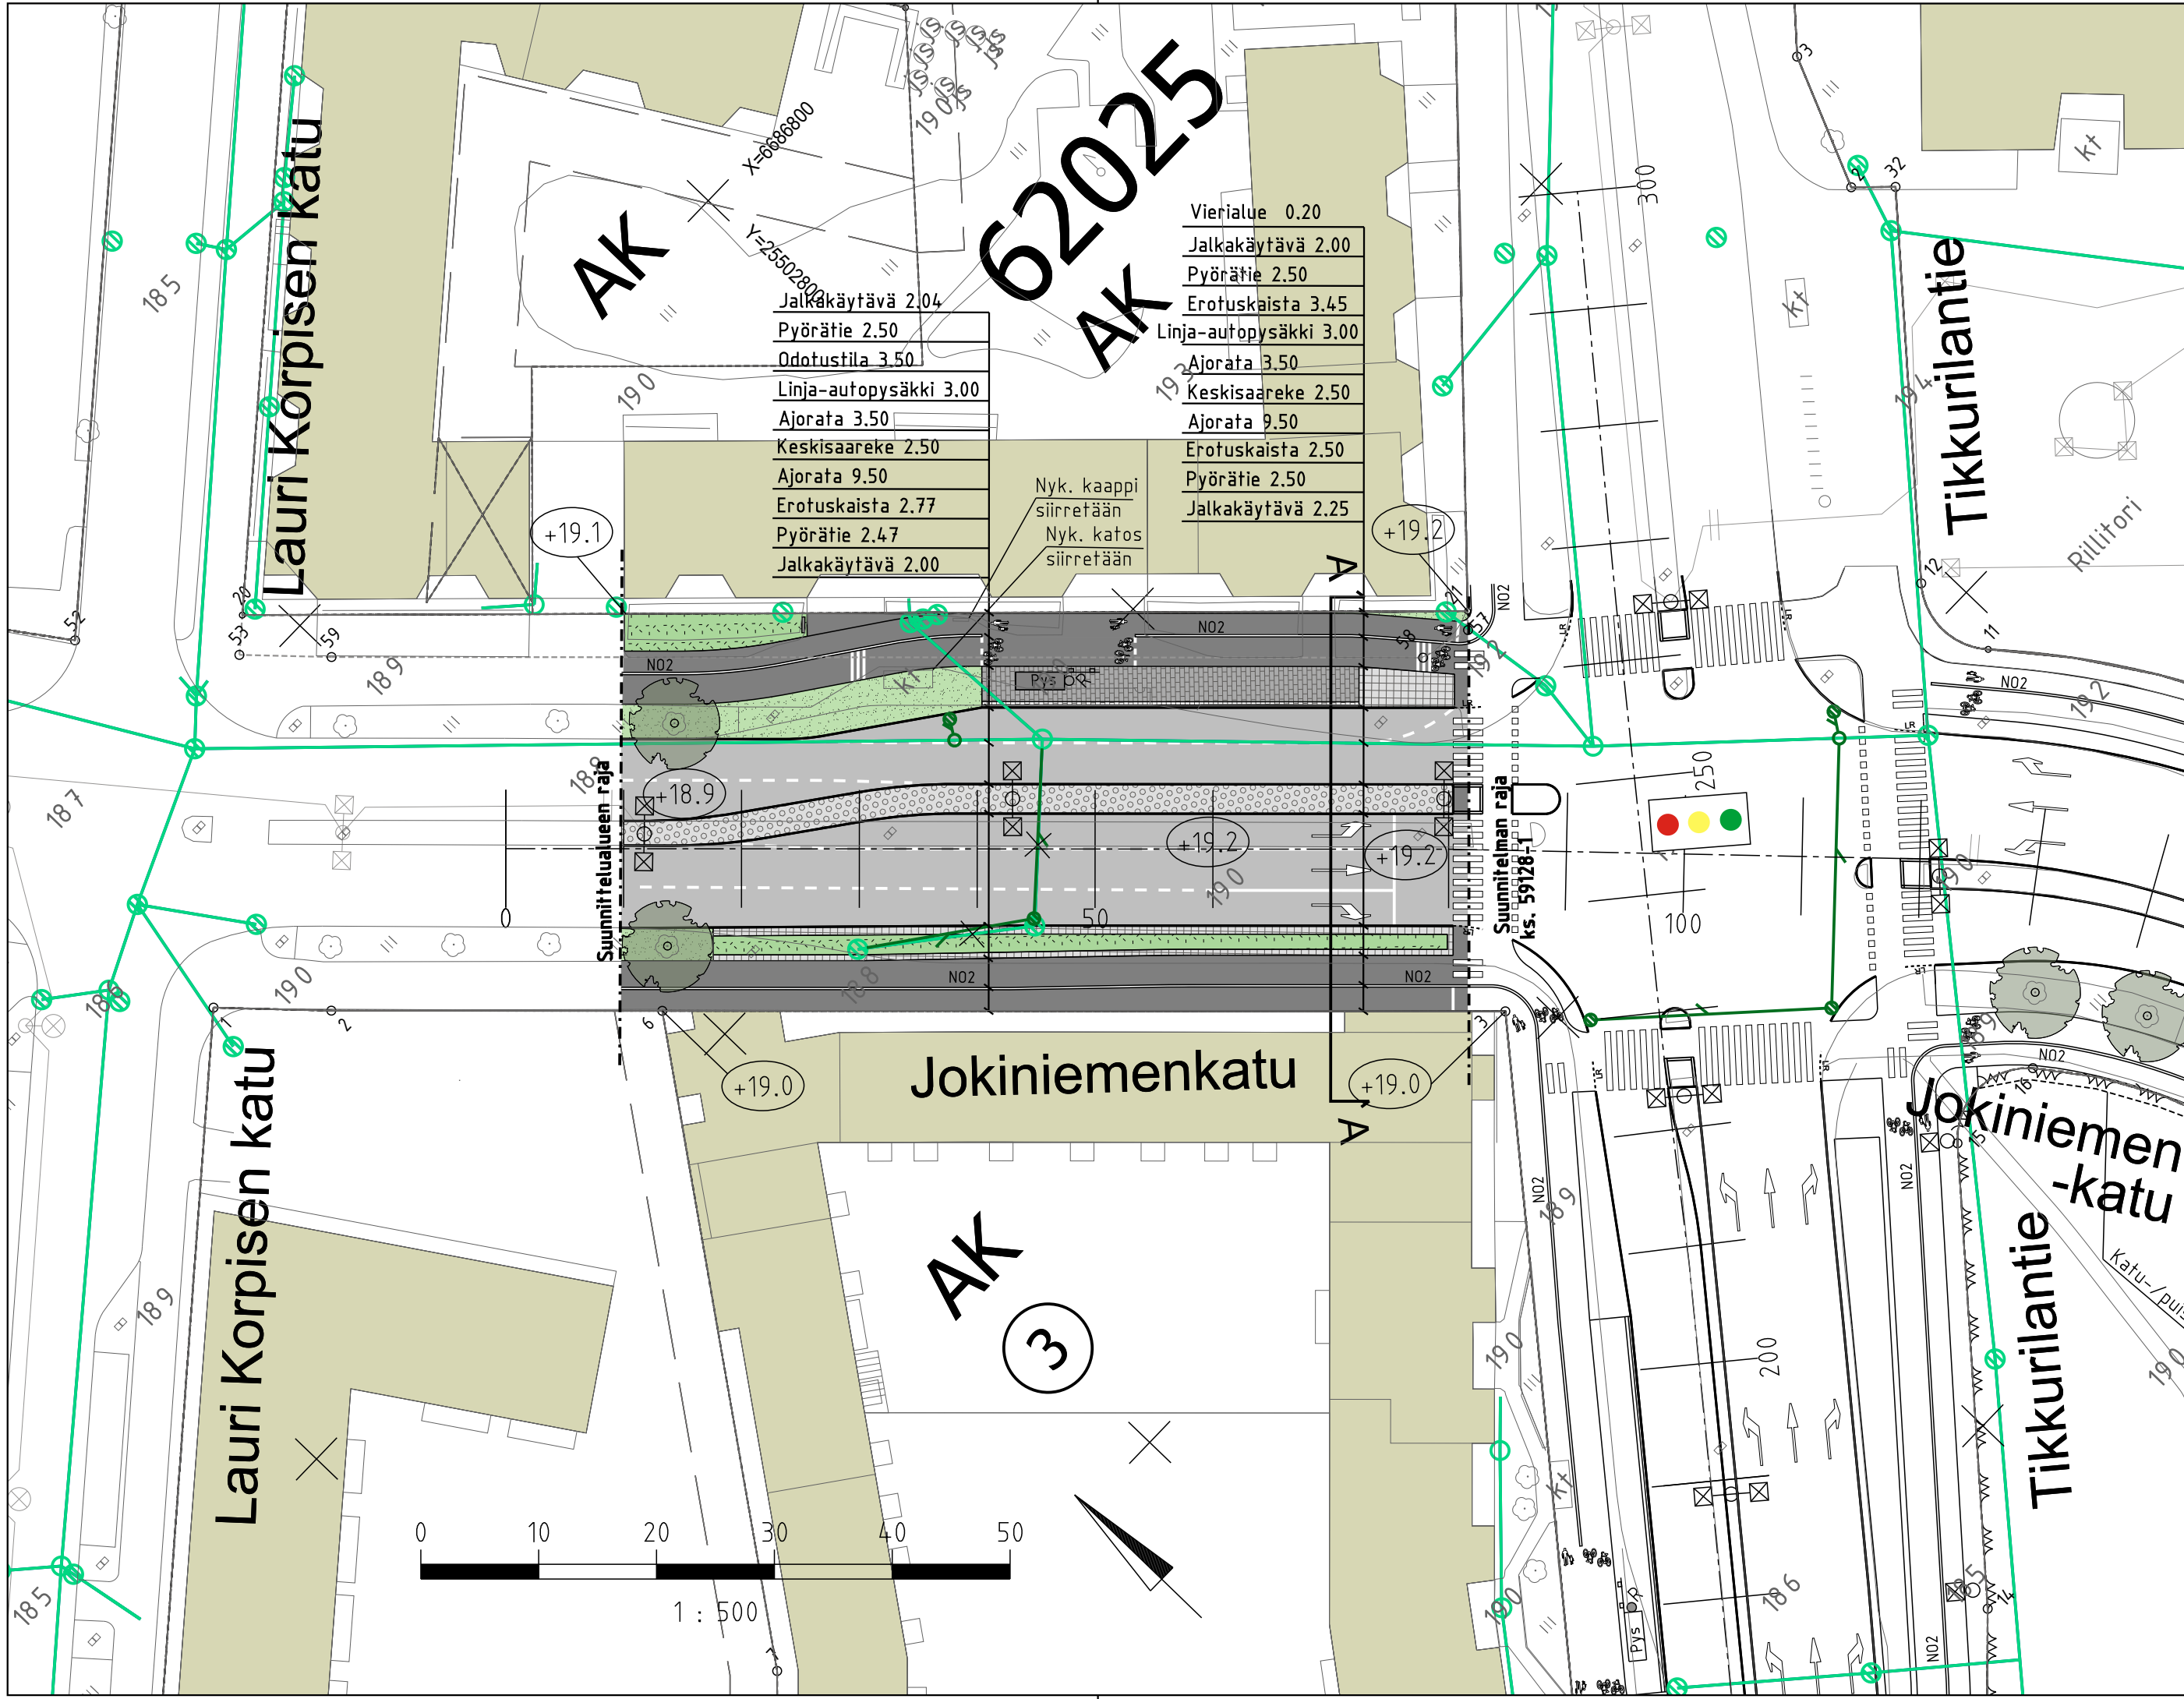

Vierialue	0.20
Jalkakäytävä	2.00
Pyörätie	2.50
Odostustila	3.50
Linja-autopysäkki	3.00
Ajorata	3.50
Keskisaareke	2.50
Erotuskaista	2.50
Ajorata	9.50
Keskisaareke	2.50
Ajorata	9.50
Erotuskaista	2.77
Pyörätie	2.47
Jalkakäytävä	2.00

- MERKINTÖJEN SELITYS**
- Suunnittelualueen/Suunnitelman raja
 - Asfaltti, ajorata
 - Asfaltti, jk+pp-tie
 - Noppakiveys, harmaa
 - Kenttäkiveys
 - Betonikiveys, musta
 - Betonikiveys, valkoinen
 - Nykyinen rakennus
 - Istutettava lehtipensas, matala
 - Uusi/nykyinen nurmi
 - Reunatuki, luonnonkivi, harmaa
 - Reunatuki, luonnonkivi, harmaa
 - Reunatuki, luonnonkivi, nykyinen, säilyvä
 - Noppakiviraita, 2 kiveä, harmaa
 - Noppakiviraita, 3 kiveä, harmaa
 - Pysäkkikaide
 - Nykyinen pysäkkikatos, siirretään
 - Nykyinen säilytettävä lehtipuu
 - Rakennettu hulevesiviemäri ja hulevesikaivo
 - Suunniteltu hulevesiviemäri ja hulevesikaivo, periaatteellinen sijoittelu
 - Kadun likimääräinen korkeusasema
 - Uusi valaisinpylväs, korkeus 10m
 - Roska-astia
 - Siirrettävä kaappi
 - Liikennevalo-ohjattu risteys

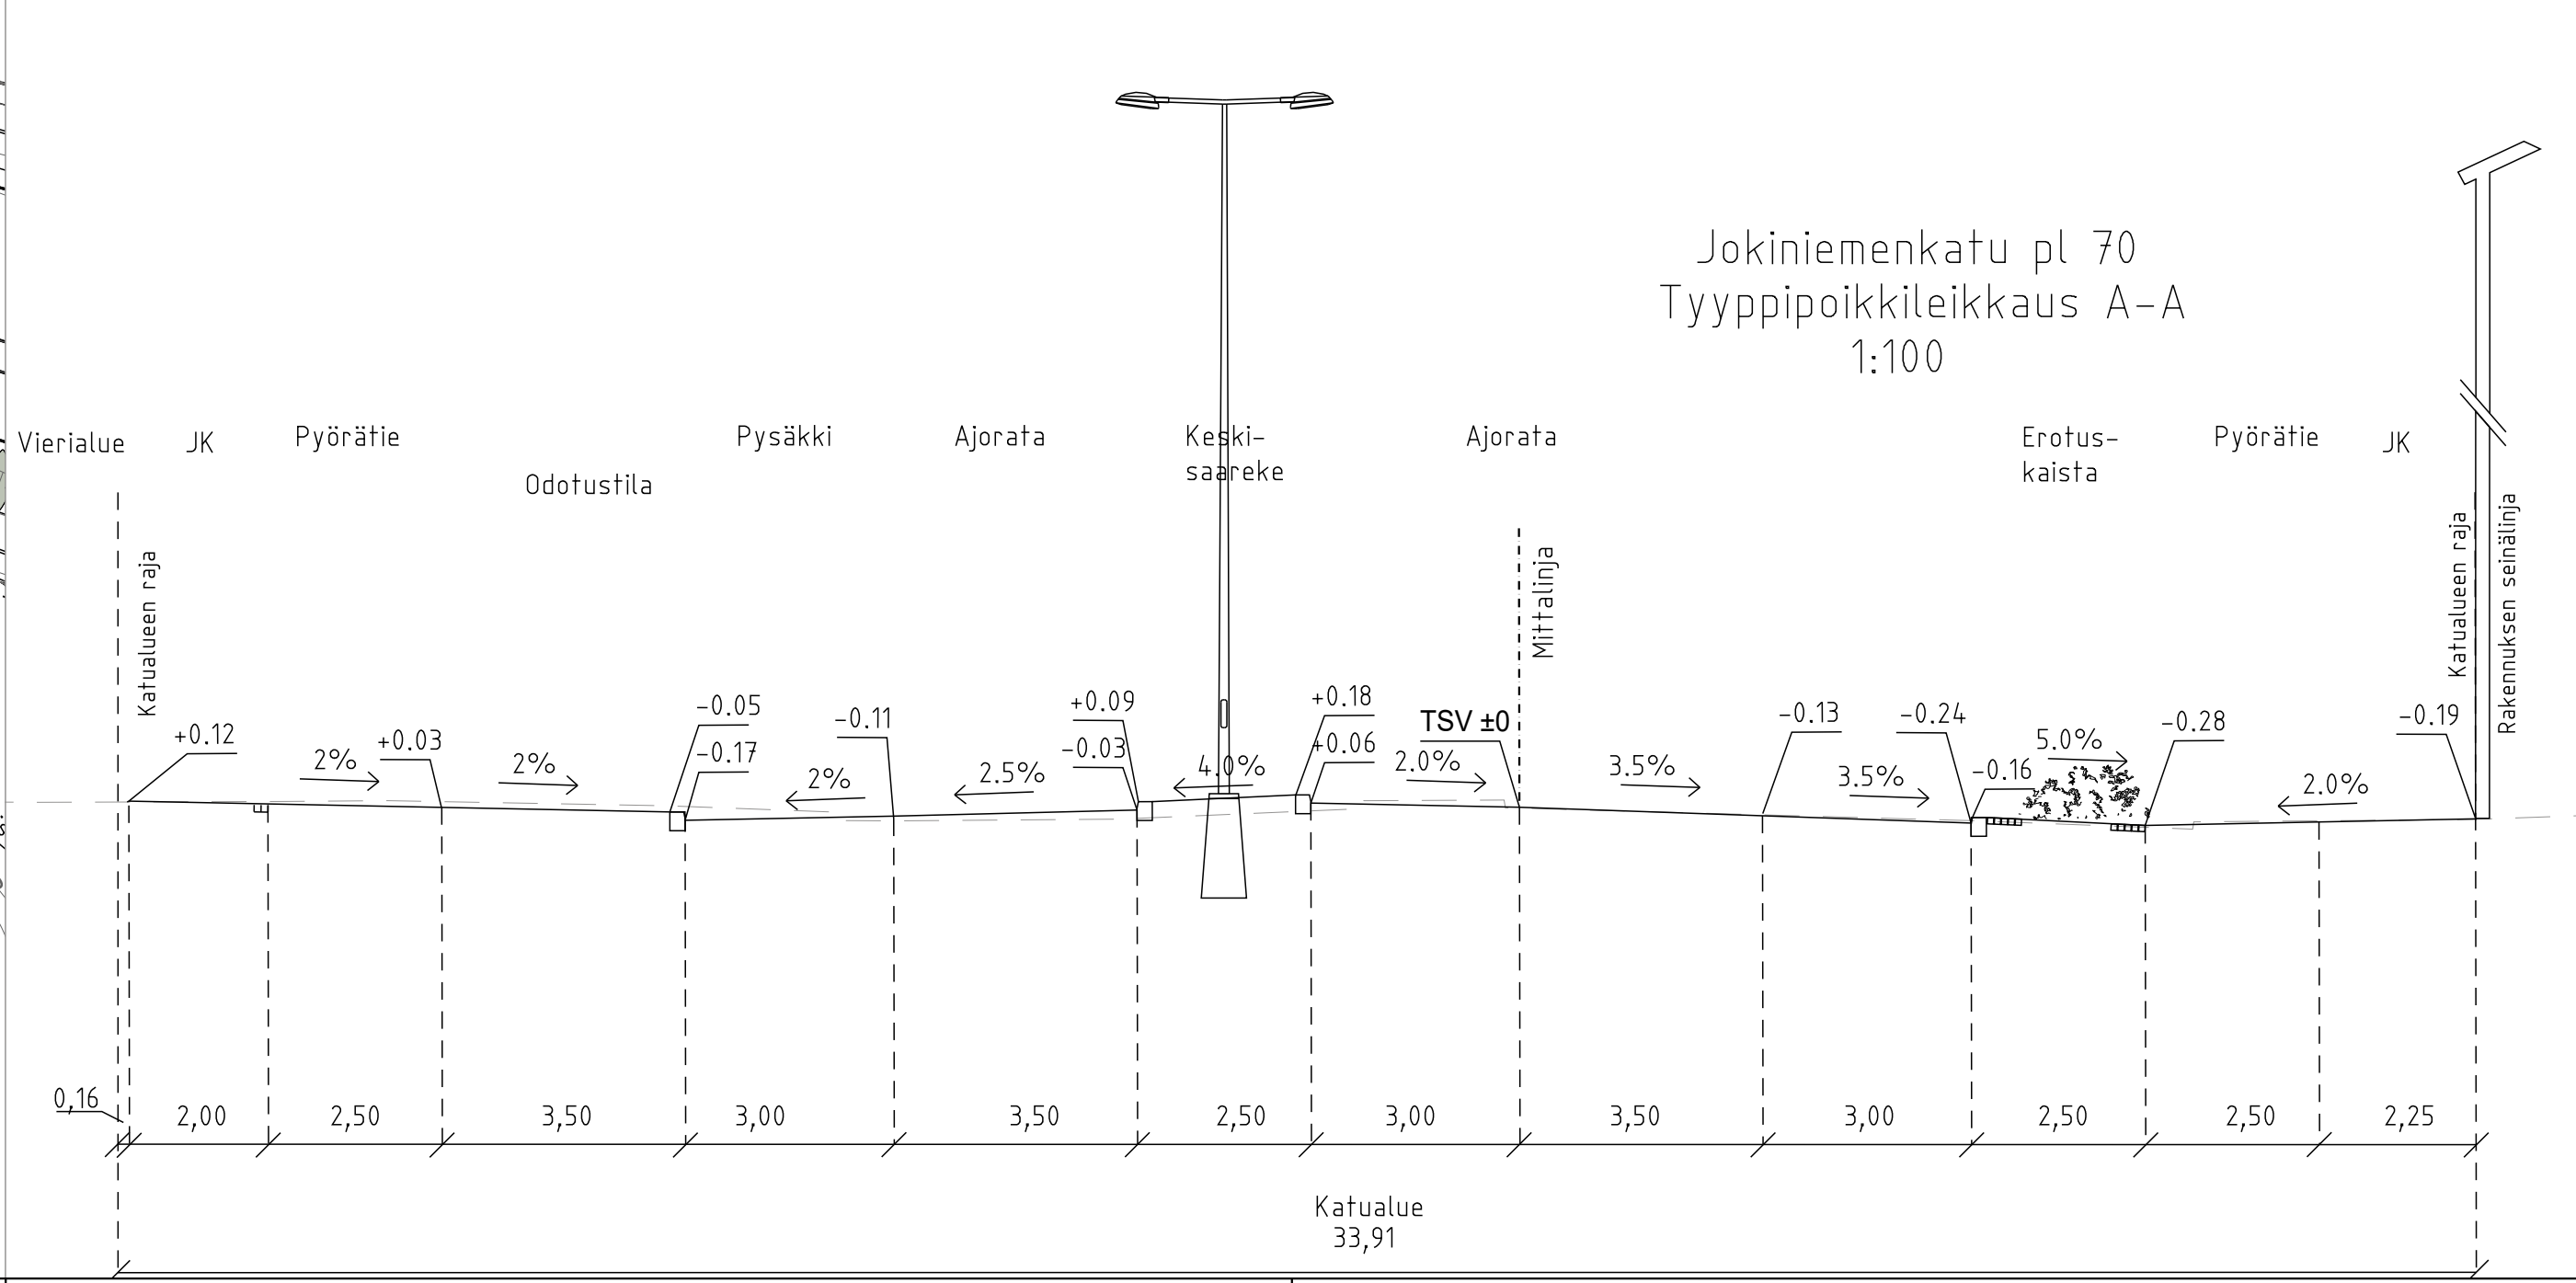

VANTAAN KAUPUNKI KADUT JA PUISTOT		Hyv.
23.3.2023		Tark. S. Hakkarainen
Suunn.		
62	JOKINIEMI	002042 JOKINIEMI/ 62025 TONTTI 2
JOKINIEMENKATU välillä Lauri Korpisen katu - Tikkurilantie		Mittakaava 1:500
KATUSUUNNITELMA		Koord.järj. ETRS-GK25 Korkeusjärj. N2000
		Liitt. piir.nro 59128-1
209	HALLINNOLLISET KATUSUUNNITELMAT	
		Piir.nro 58646-1
GEOTEK- NIIKKA		Tark. Suunn.
		SITOWISE
		6.2.2023
		Tark. Suunn. I. Ronkainen