



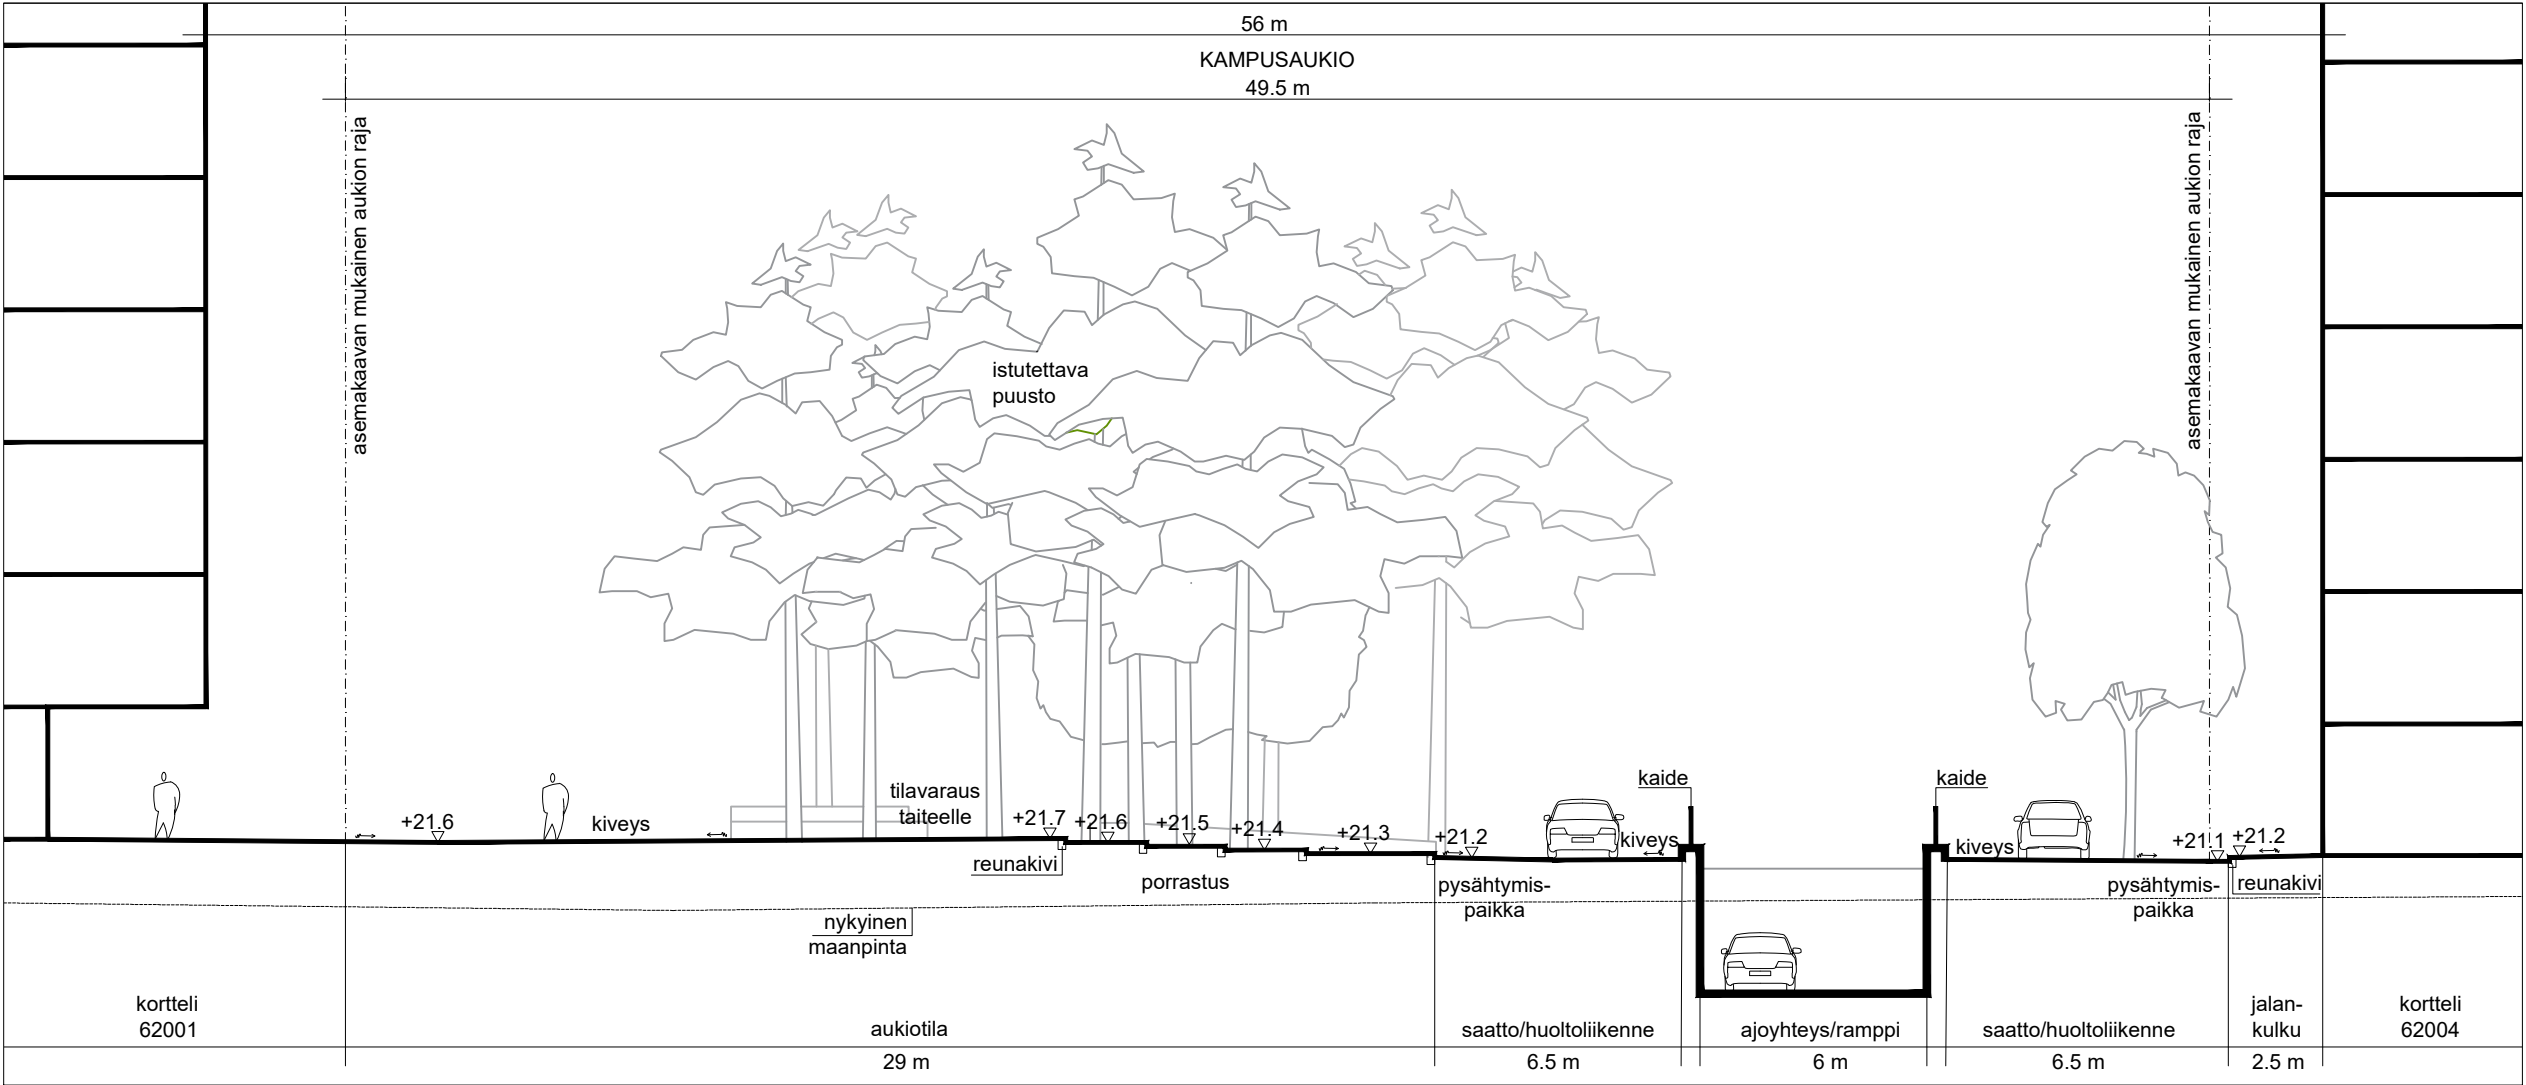

LEIKKAUS G-G

LEIKKAUSKOHTA, KS PIIR. 59397-1

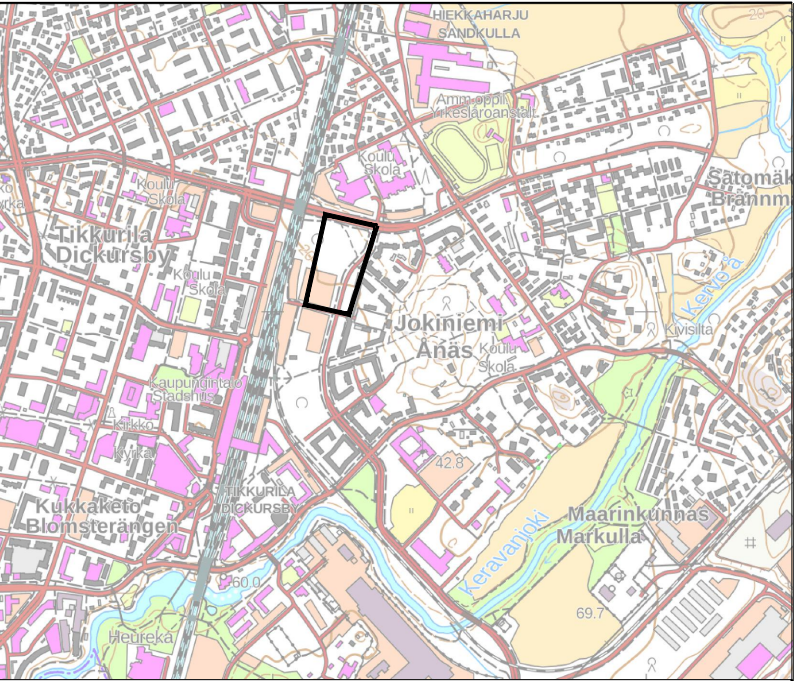

1:20 000

 VANTAAN KAUPUNKI KADUT JA PUISTOT			Hyv.		
			Tark.		
			Suunn.		
62 JOKINIEMI JOKINIEMEN KAMPUS 002517 KAMPUSRAITTI välillä Abiturientinaukio-Valkoisenlähteentie, KAMPUSAUKIO JA KAMPUSKUJA KATUSUUNNITELMA			Mittakaava 1:200	Koord.järj. ETRS-GK25 Korkeusjärj. N2000	
			Liitt.piiir.nro		
209	HALLINNOLLISET KATUSUUNNITELMAT		Hyv.	Hyv.	
				Piiir.nro	
				59397-2	
GEOTEK- NIIKKA	Hyv.			1.11.2023	Tark. HABe, KMu
	Tark.			1.11.2023	Suunn. MLa, APa, RPe