

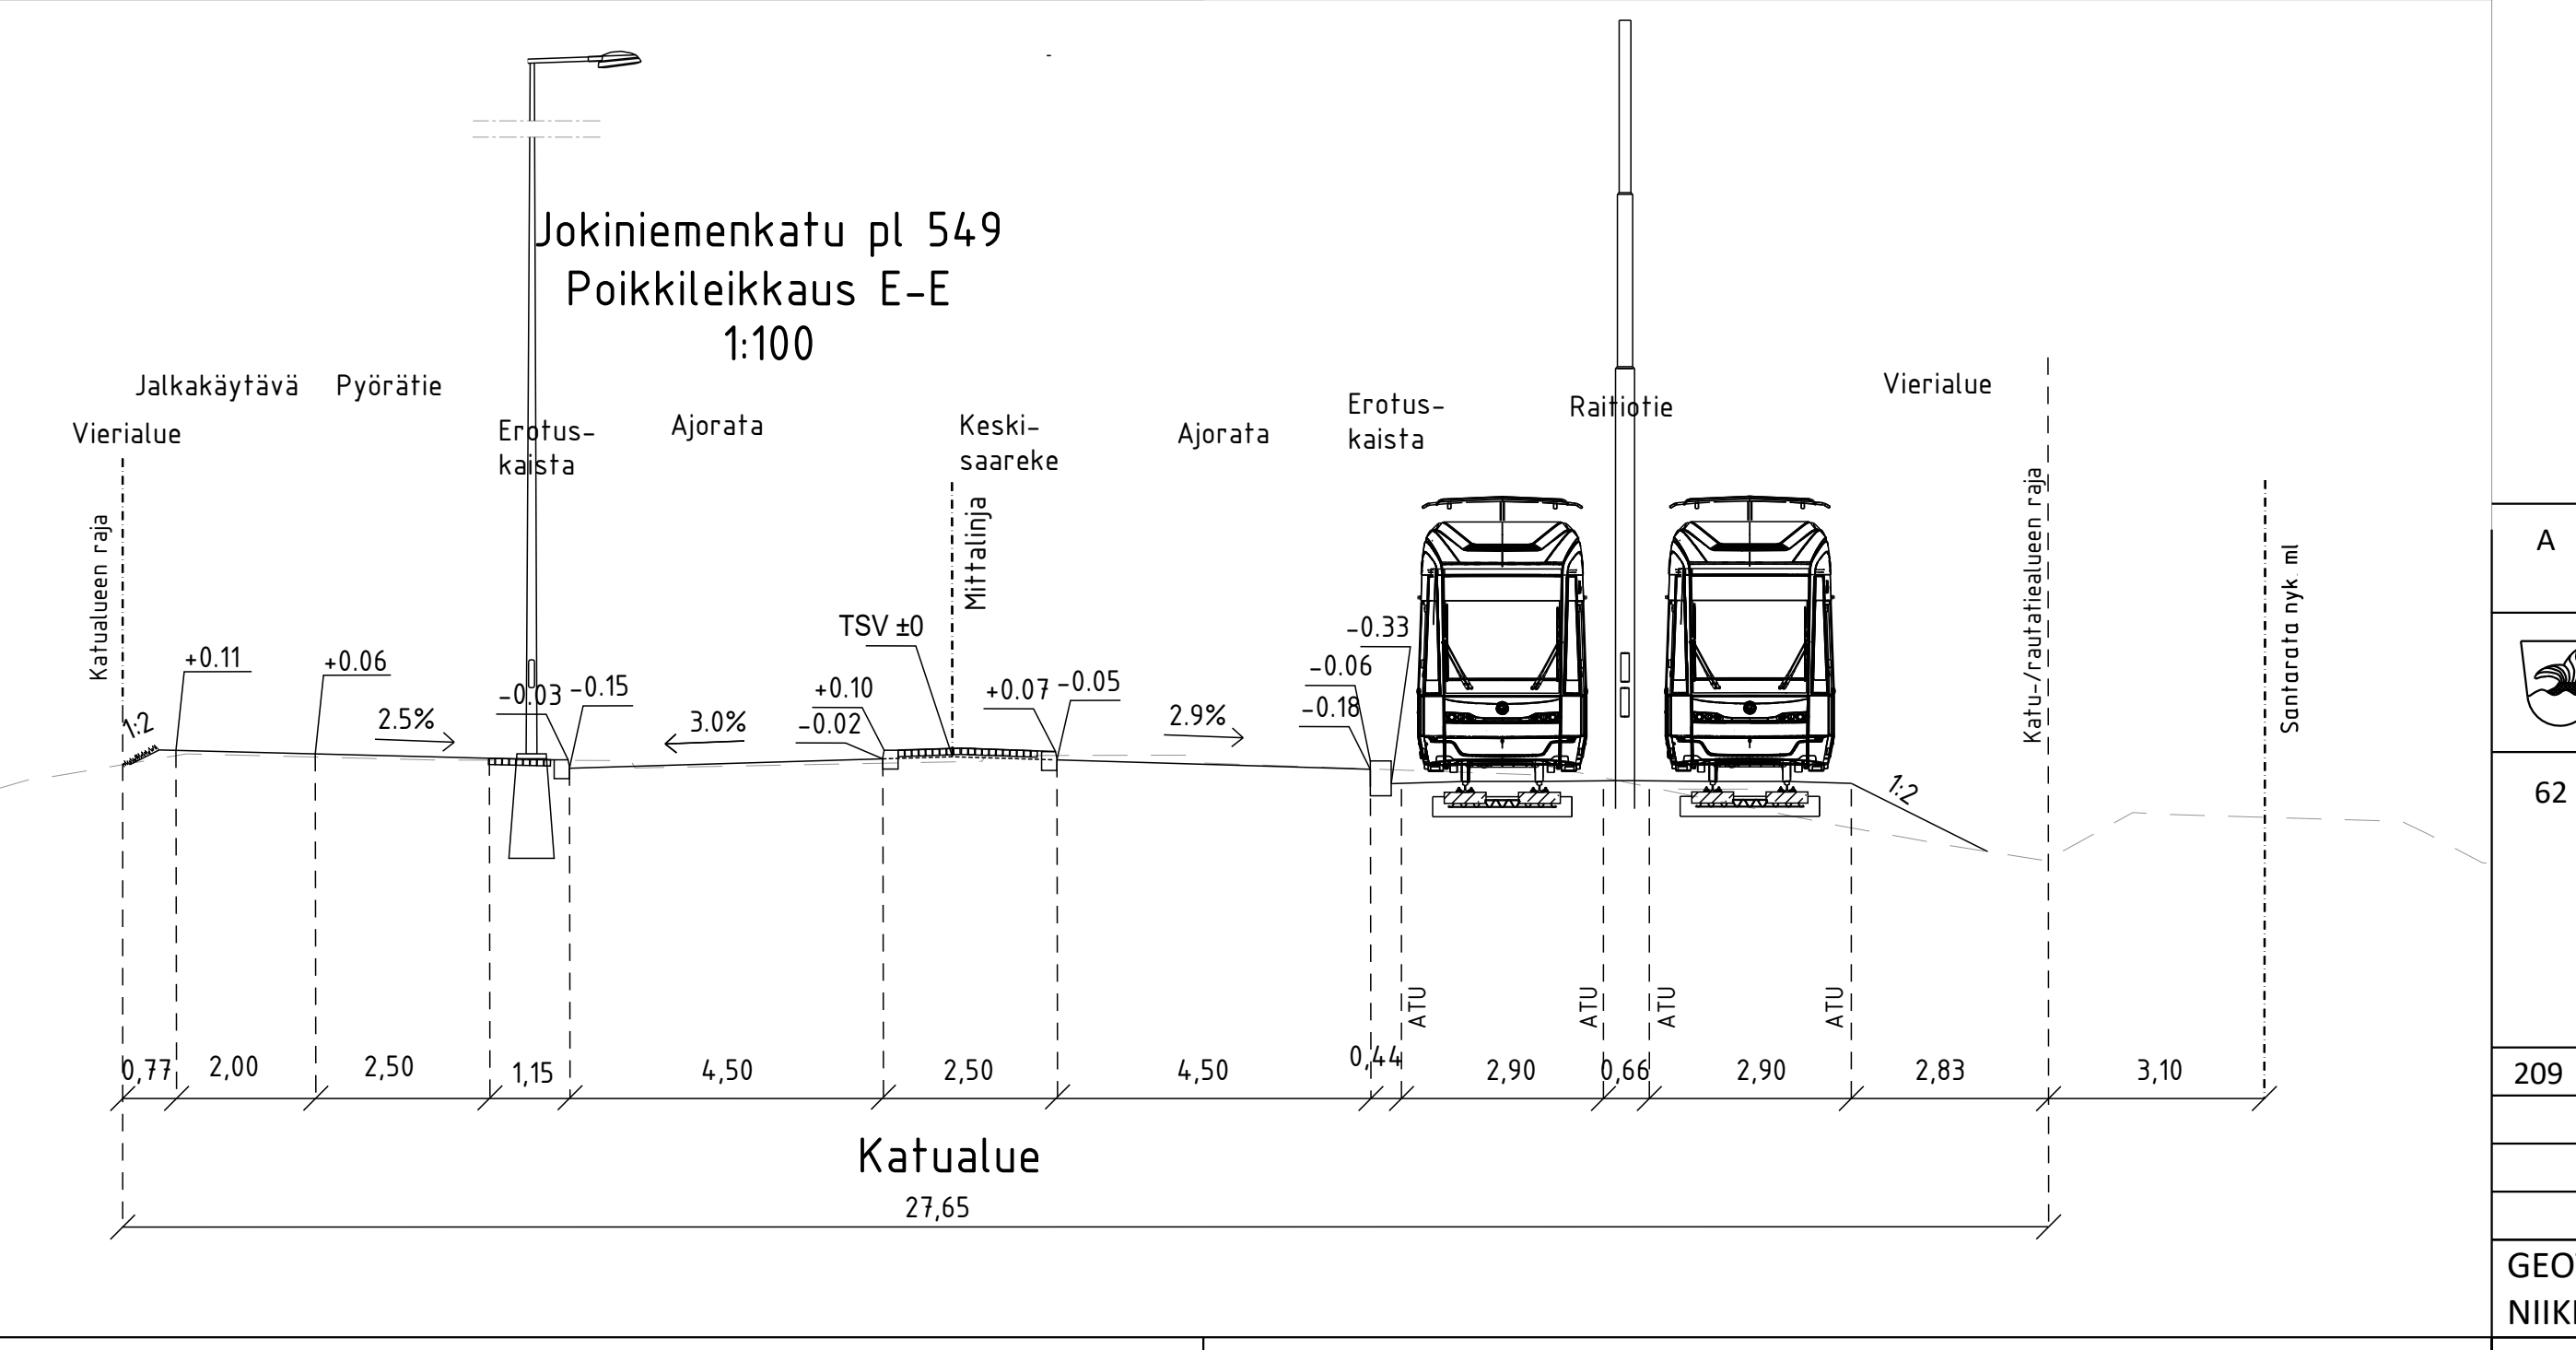


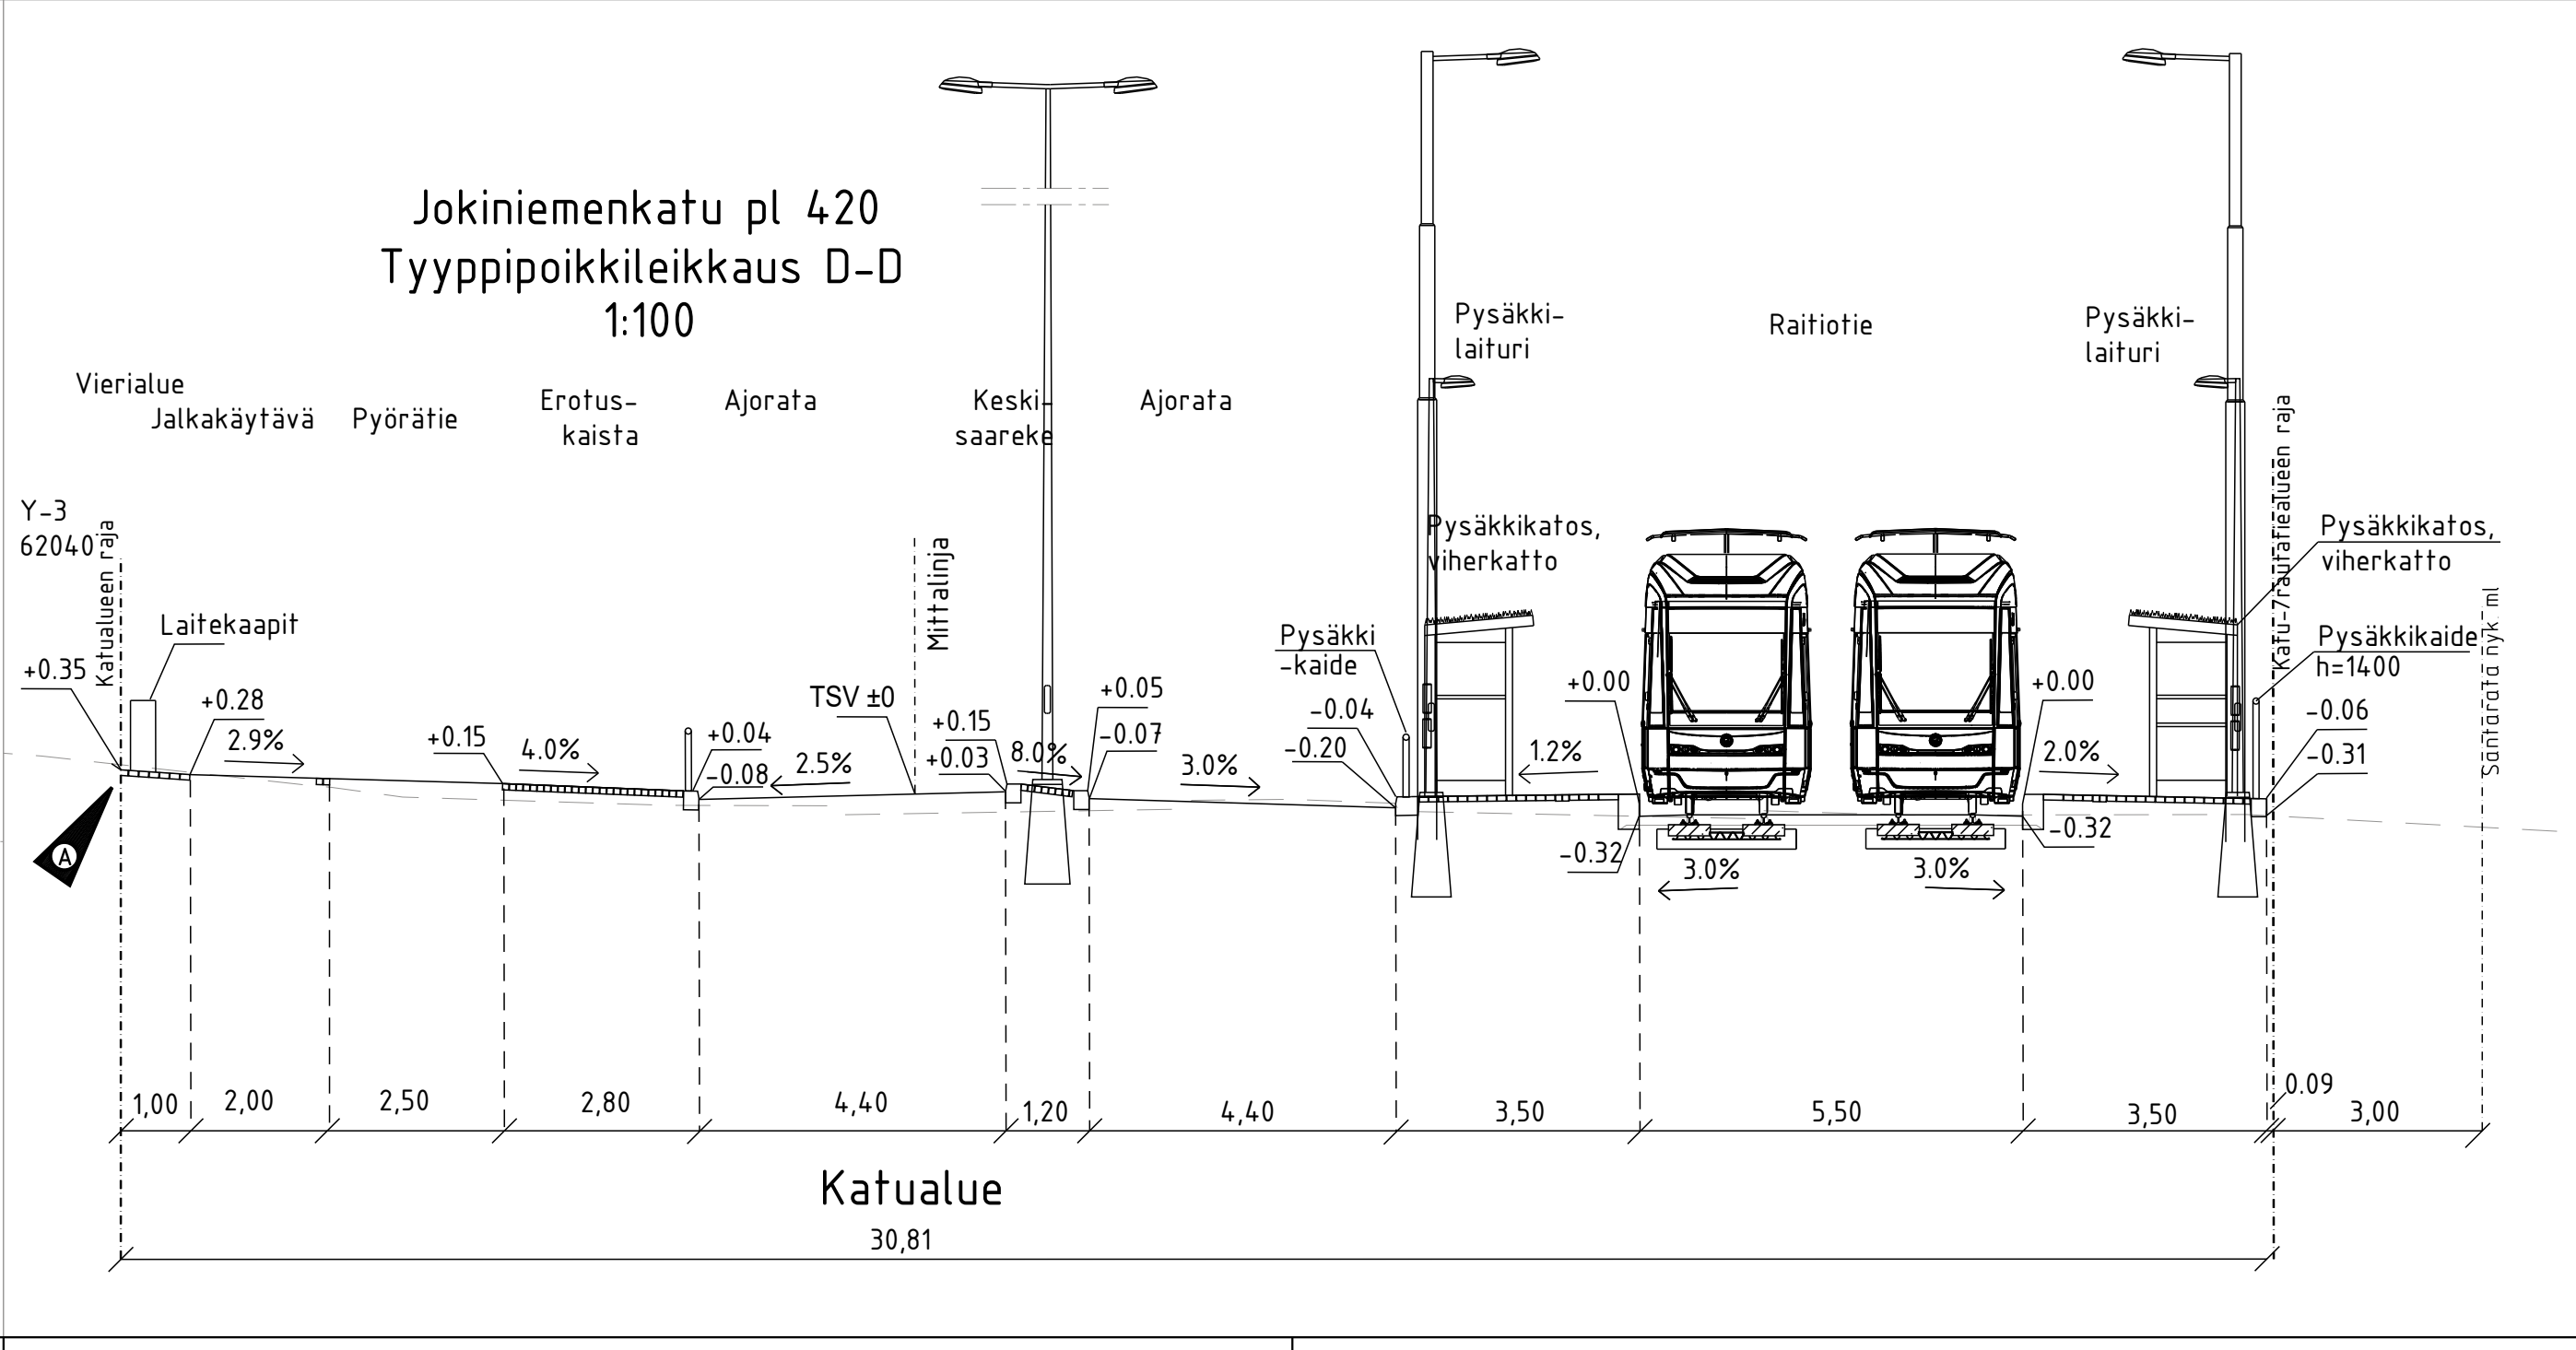

MERKINTÖJEN SELITYS

- Suunnittelualueen/Suunnitelman raja
 - Nykyinen rakennus
 - Asfaltti, ajorata
 - Asfaltti, jk-pp-tie
 - Asfaltti, ratikka
 - Noppakiveys, harmaa
 - Kenttäkiveys
 - Betonikiveys, musta
 - Betonikiveys, valkoinen
 - Betonikiveys, harmaa
 - Betonivalu, harmaa, raitiotien vaihdapaikka
 - Nurmi/Viheraide
 - Niitty, matala
 - Istutettava lehtipensas, matala
 - Ratasepeli
 - Raitiotien ylityspaikka, värillinen betoni
 - Raitiotiepysäkkikatot ja viherkatto
 - Uusi linja-autopysäkkikatot
 - Reunatuki, luonnonkivi, harmaa
 - Luiska/tu/madallettu reunatuki, luonnonkivi, harmaa
 - Upotettu reunatuki, luonnonkivi, harmaa
 - Reunatuki, luonnonkivi, nykyinen, säilyvä
 - Noppakiviraita, 2 kiveä, harmaa
 - Noppakiviraita, 3 kiveä, harmaa
 - Pysäkki-kaide
 - Suojakaide
 - Nykyinen säilytettävä lehtipuu
 - Istutettava lehtipuu, runkosuoja, juuristoritiä, kantava kasvualue
 - Istutettava lehtipuu, runkosuoja
 - Poistettava lehtipuu
 - Pyöräteline
 - Rakennettu hulevesiviemäri ja hulevesikaivo
 - Suunniteltu hulevesiviemäri ja hulevesikaivo, periaatteellinen sijoitus
- 18.8 Kadun liikimääräinen korkeusasema
- re Roska-astia
- Ratasepeli
- Uusi valaisinpylväs, korkeus 10m
- Uusi valaisinpylväs, korkeus 6m
- Liikennevalo-ohjattu risteys
- Uusi laitekaappi

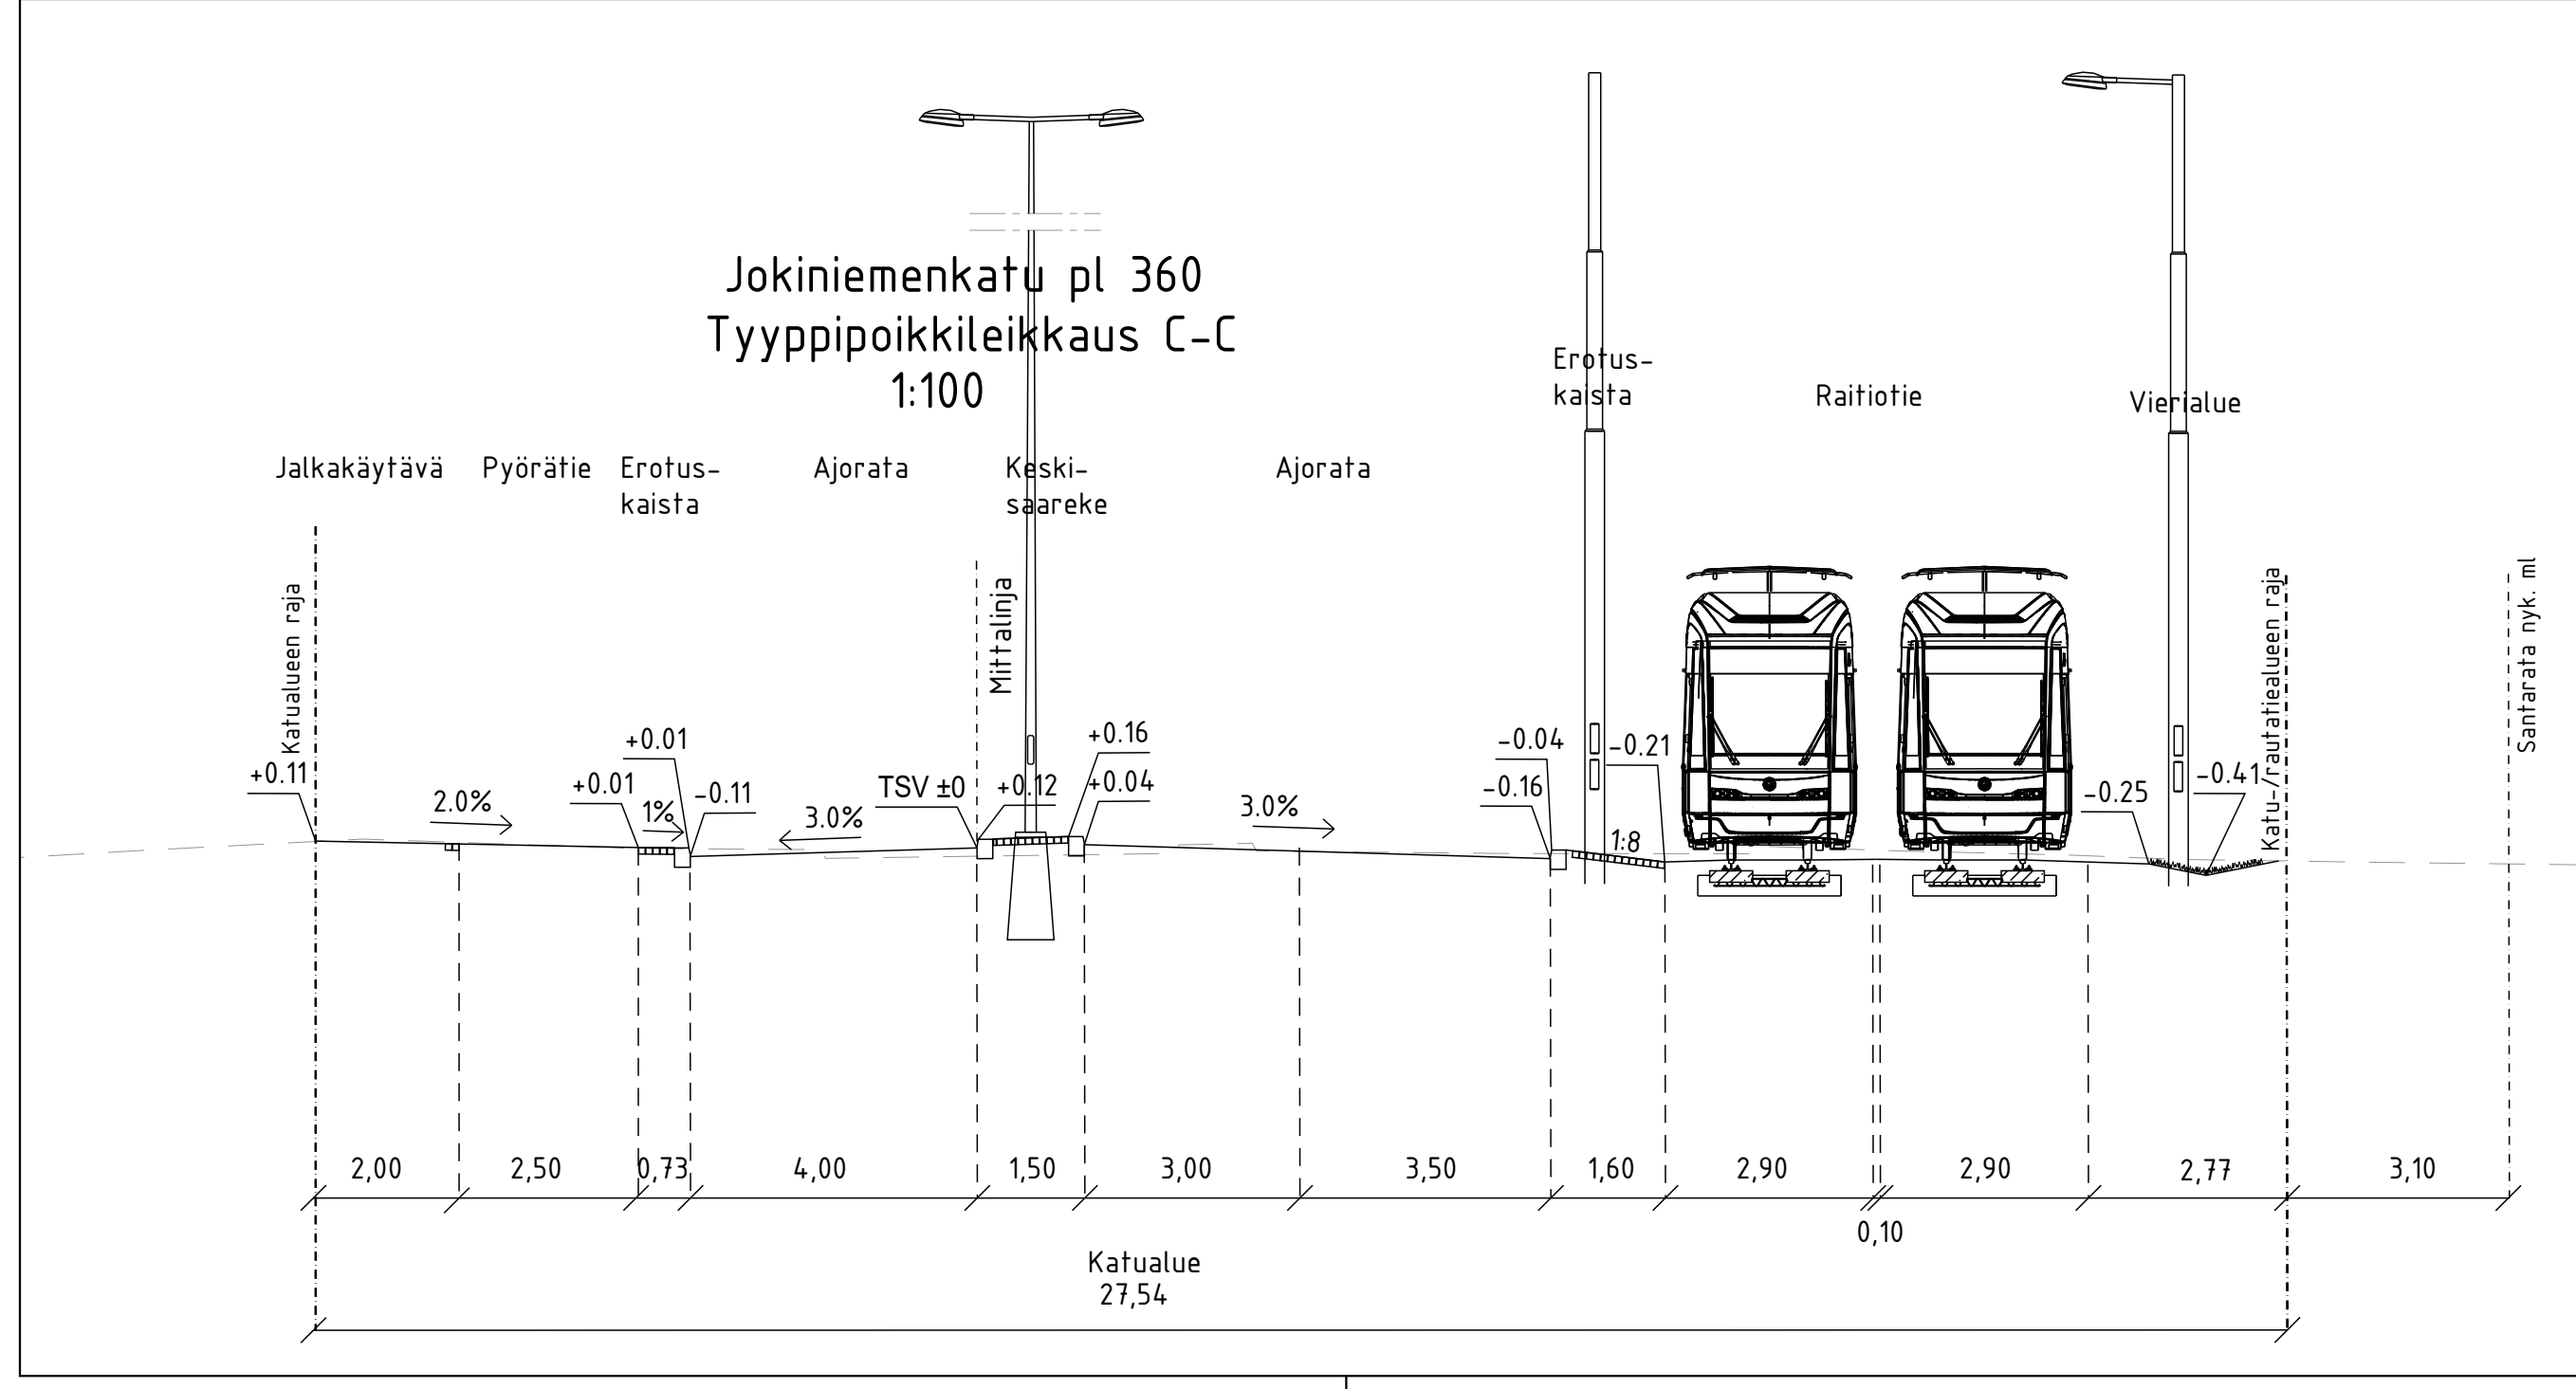

A M Suojatiemuutos pl 400 Reuna-alueen materiaalit tarkistettu Hulevesiviemärit päivitetty		S 19.1.2024 T. Ronkainen	T/H 22.1.2024 S. Hakkarainen
VANTAAN KAUPUNKI KADUT JA PUISTOT		Hyv. 23.3.2023 S. Hakkarainen Suunn.	
62 JOKINIEMI	620700 JOKINIEMI 3 002456 VANTAAN RATIKKA, JOKINIEMI	Mittakaava 1:500	Koord.järi. 58647-1 ETRS-GK25 Korkeusjärj. N2000
JOKINIEMENKATU välillä Tikkurilantie - Keravanjoki KATUSUUNNITELMA		Liitt. piir.nro 58647-1 58648-3 59128-1	Piir.nro
209 HALLINNOLLISET KATUSUUNNITELMAT		58646-2A	
GEOTEK- NIikka	Tark. Suunn.	SITOWISE	6.2.2023 Tark. J. Väätäinen Suunn. T. Ronkainen