59047-1A

TYYPPIPOIKKILEIKKAUS A-A

Saratie

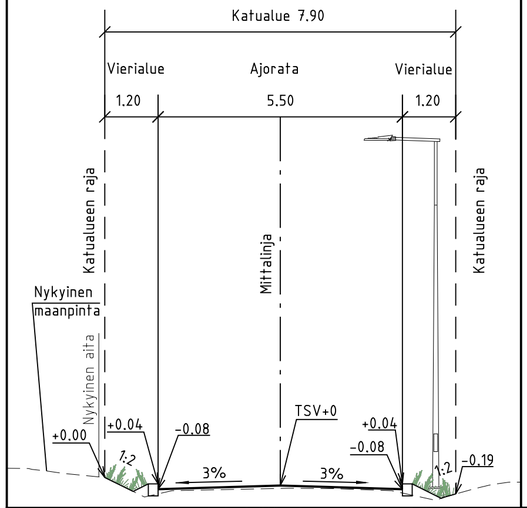

59047-1B

MERKINNÄT

- Ajorata, asfaltti
- Jk+pp-tie / jk, asfaltti
- Katunurmi
- Niitty
- Lehtipensas, matala
- Kivituhka
- Kenttäkivi
- Poistettava puu
- Valaisinpylväs
- Reunatuki, luonnonkivi
- Madallettu, reunatuki, luonnonkivi
- Rak. hulevesiviemäri ja hulevesikaivo
- Hulevesiviemäri ja hulevesikaivo
- +14.4 Kadun likimääräinen korkeusasema
- +14.5 Tontin likimääräinen korkeusasema

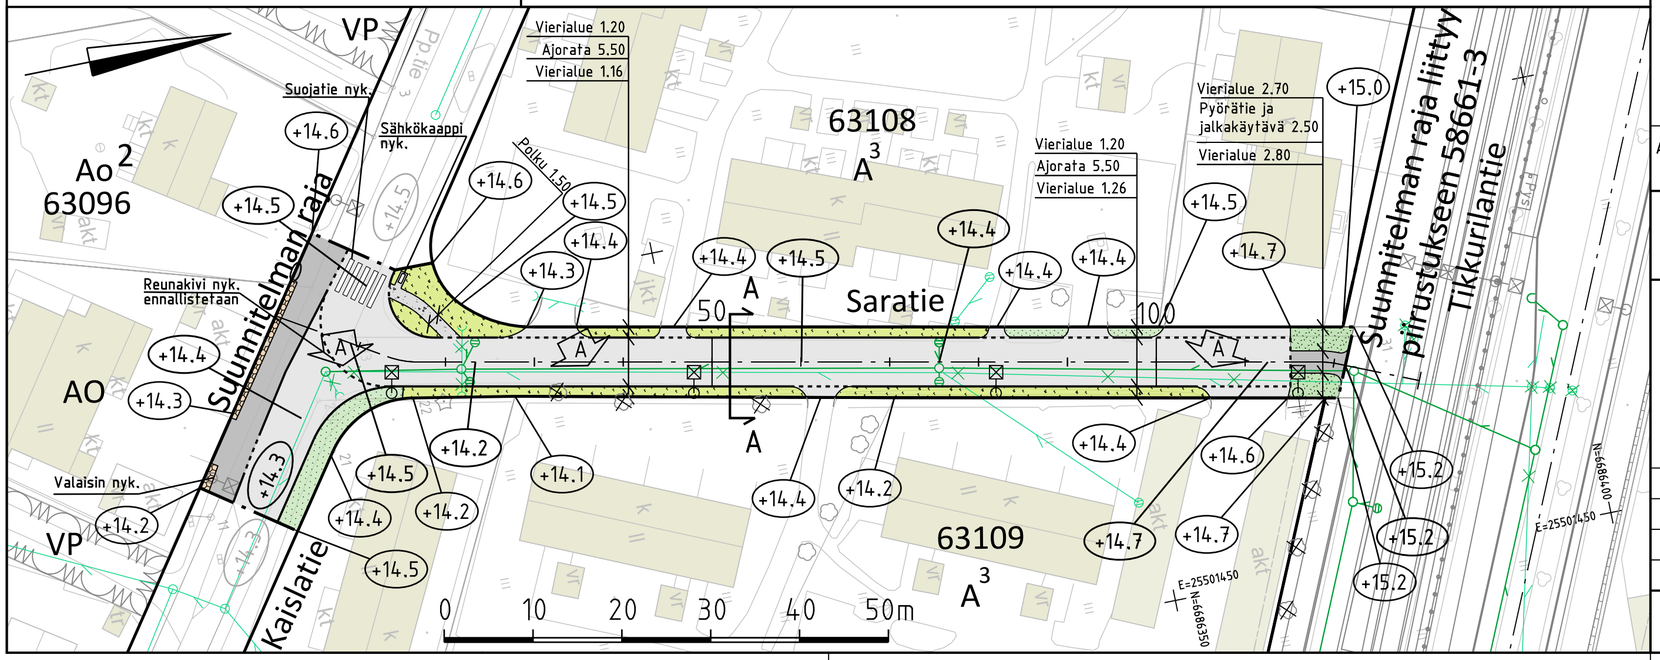

A	Päivitetty huleveden runkolinjan sijaintia Kaislatien ja Tikkurilantie välillä.	13.12.2023	Hyv. . .

VANTAAN KAUPUNKI
KADUT JA PUISTOT

. 3.11.2023 — Hyv. . — Tark. S. Hakkarainen — Suunn.

63 VIERTOLA

630100 TIKKURILA-VIERTOLA
002458 VANTAAN RATIKKA: VIERTOLA

SARATIE
VÄLILLÄ TIKKURILANTIE - KAISLATIE

KATUSUUNNITELMA

209 HALLINNOLLISET KATUSUUNNITELMAT

Mittakaava 1:500 1:200

Koord.järj. ETRS-GK25
Korkeusjärj. N2000

Liitt. piir.nro 58661-3

Piir.nro 59047-1A

GEOTEK-NIIKKA — Hyv. . . — Tark. . .

RAMBOLL — 25.8.2023 Tark. Taneli Ratilainen — 25.8.2023 Suunn. Sanni Pekonen