

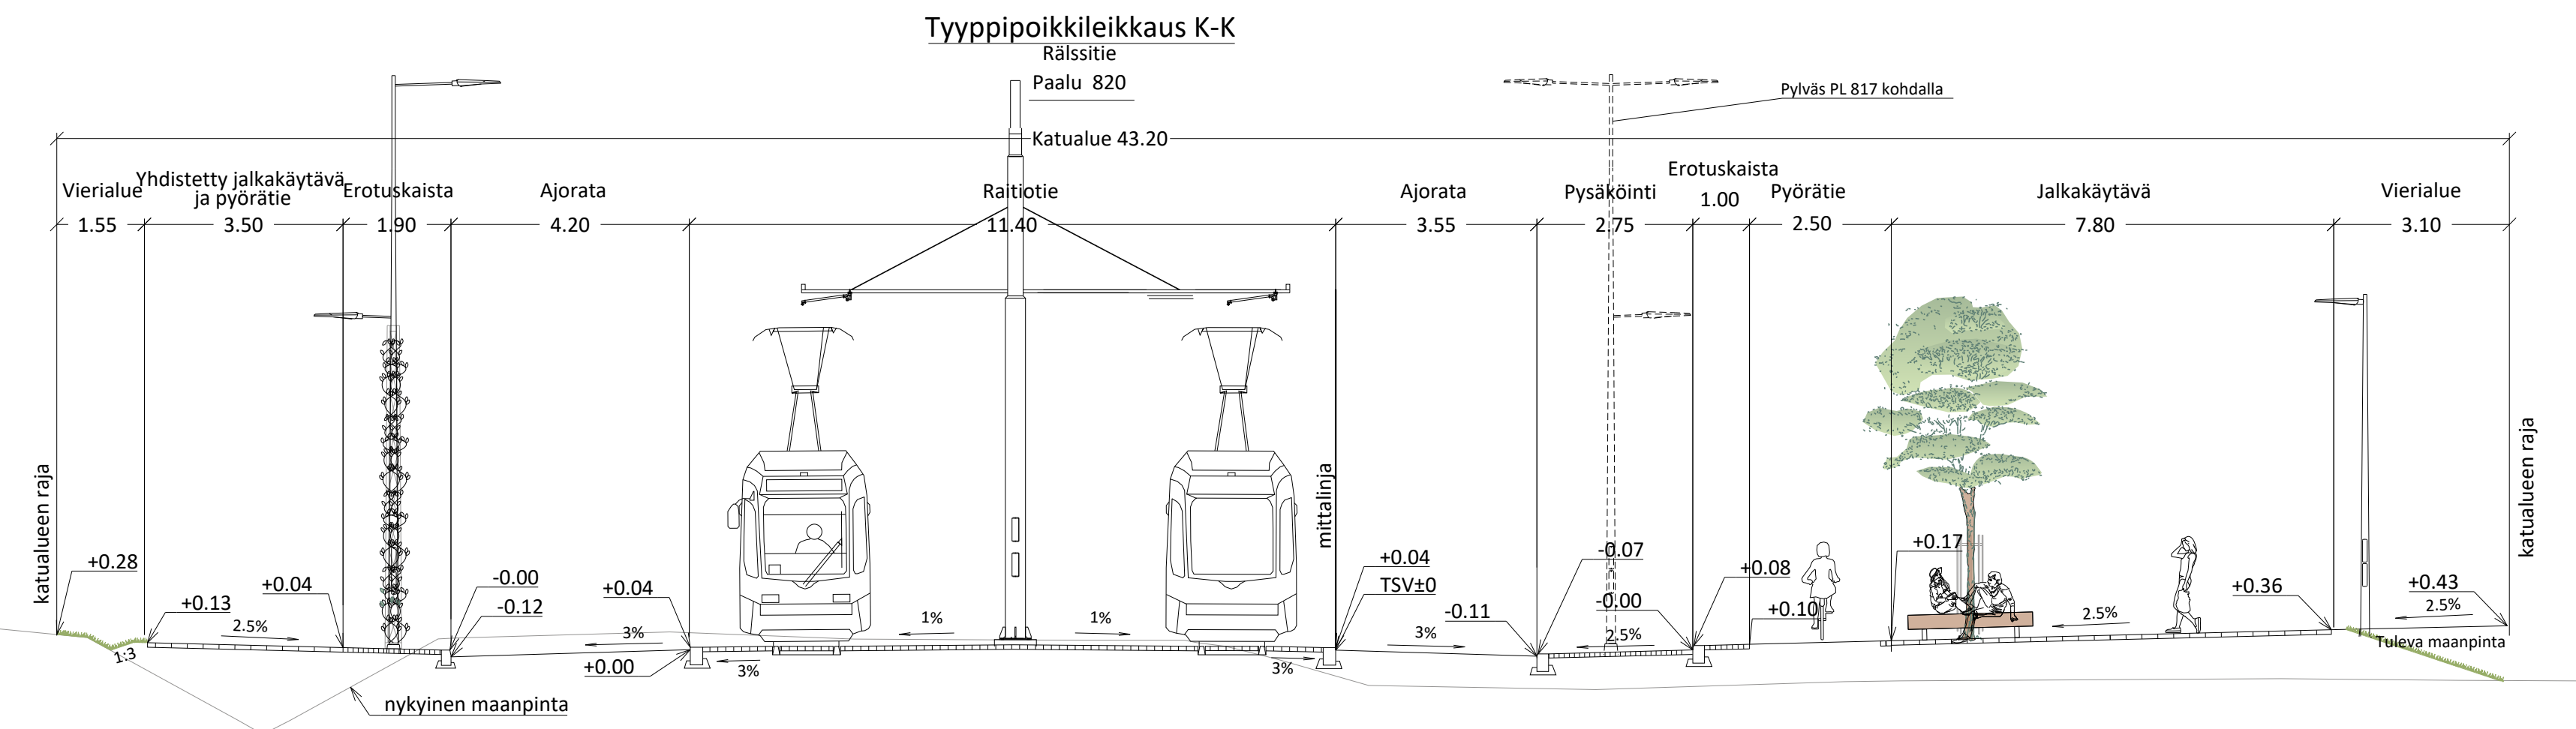
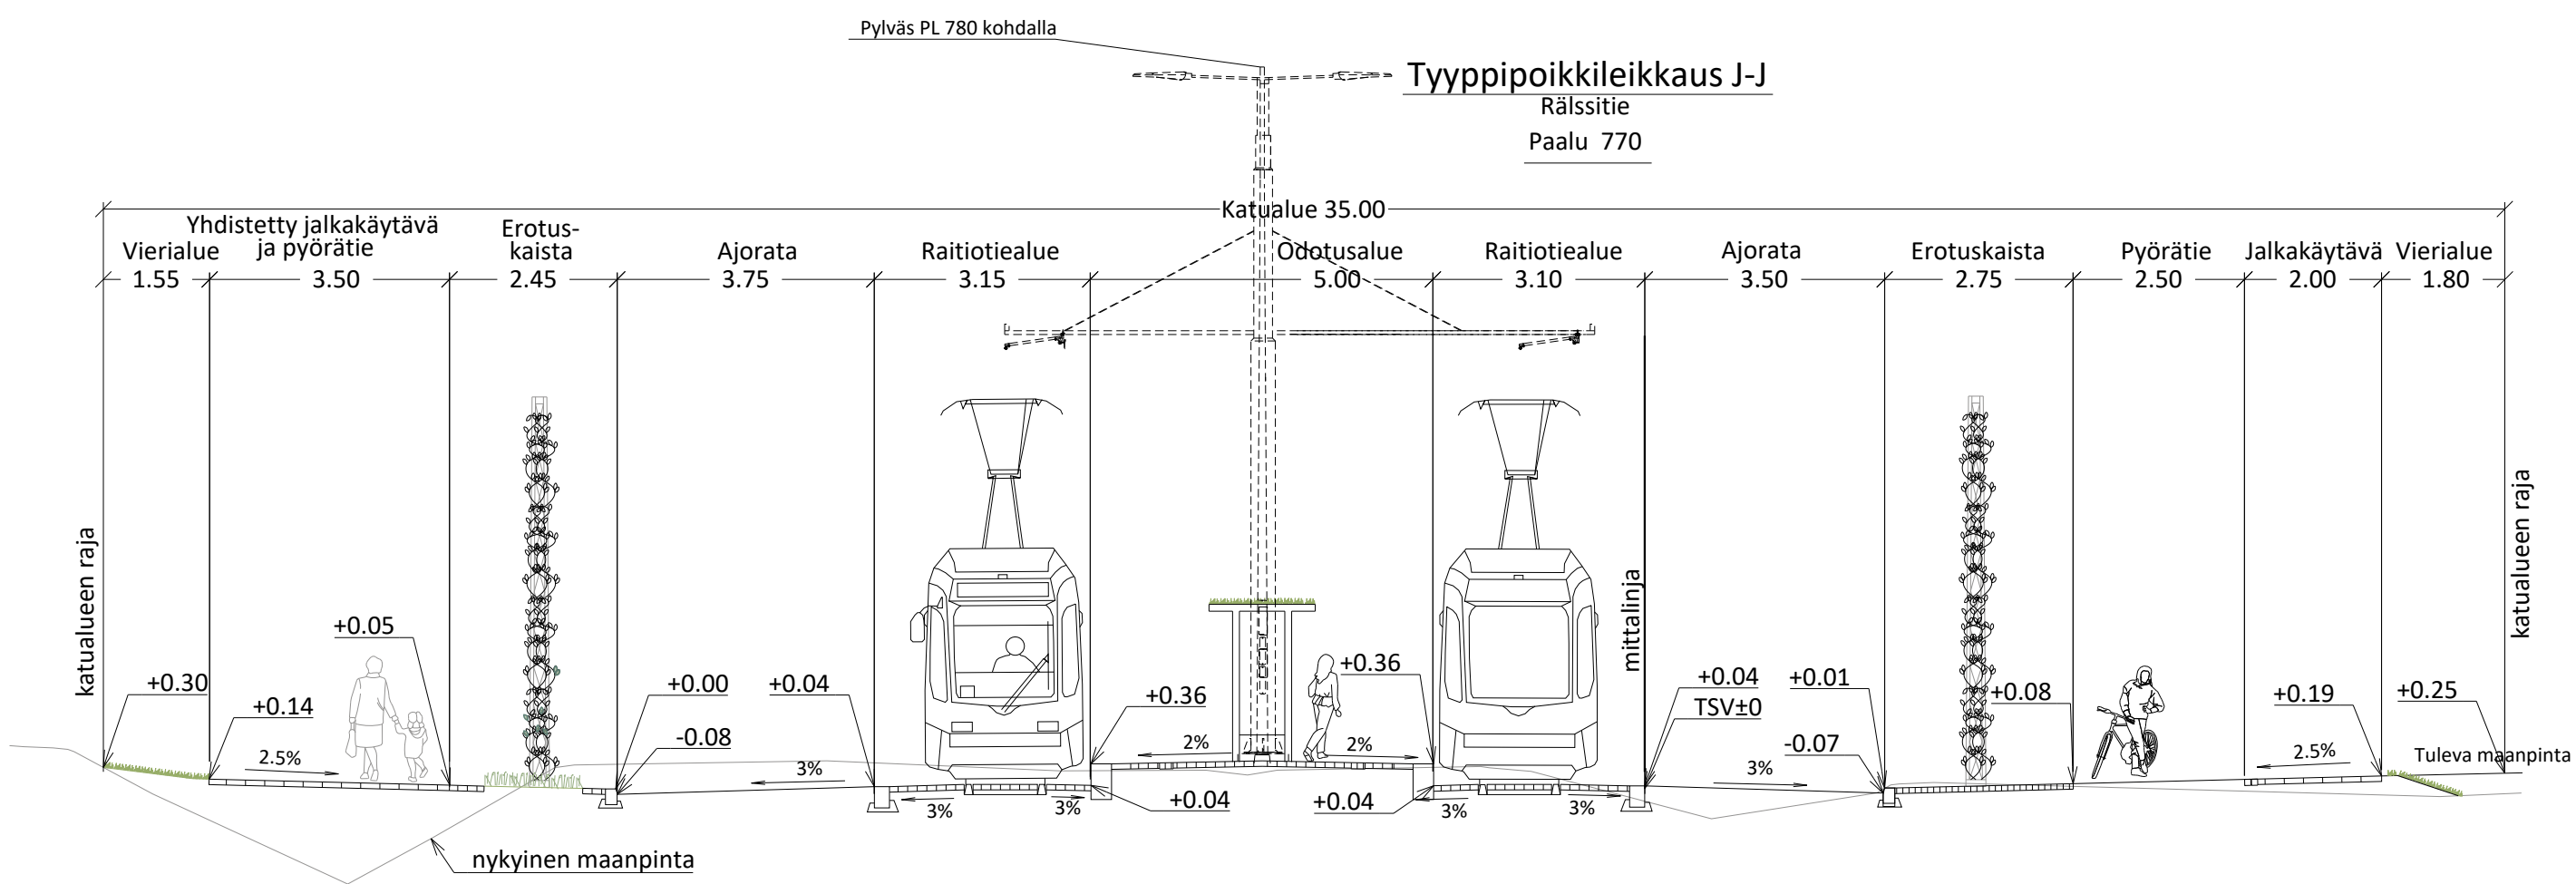
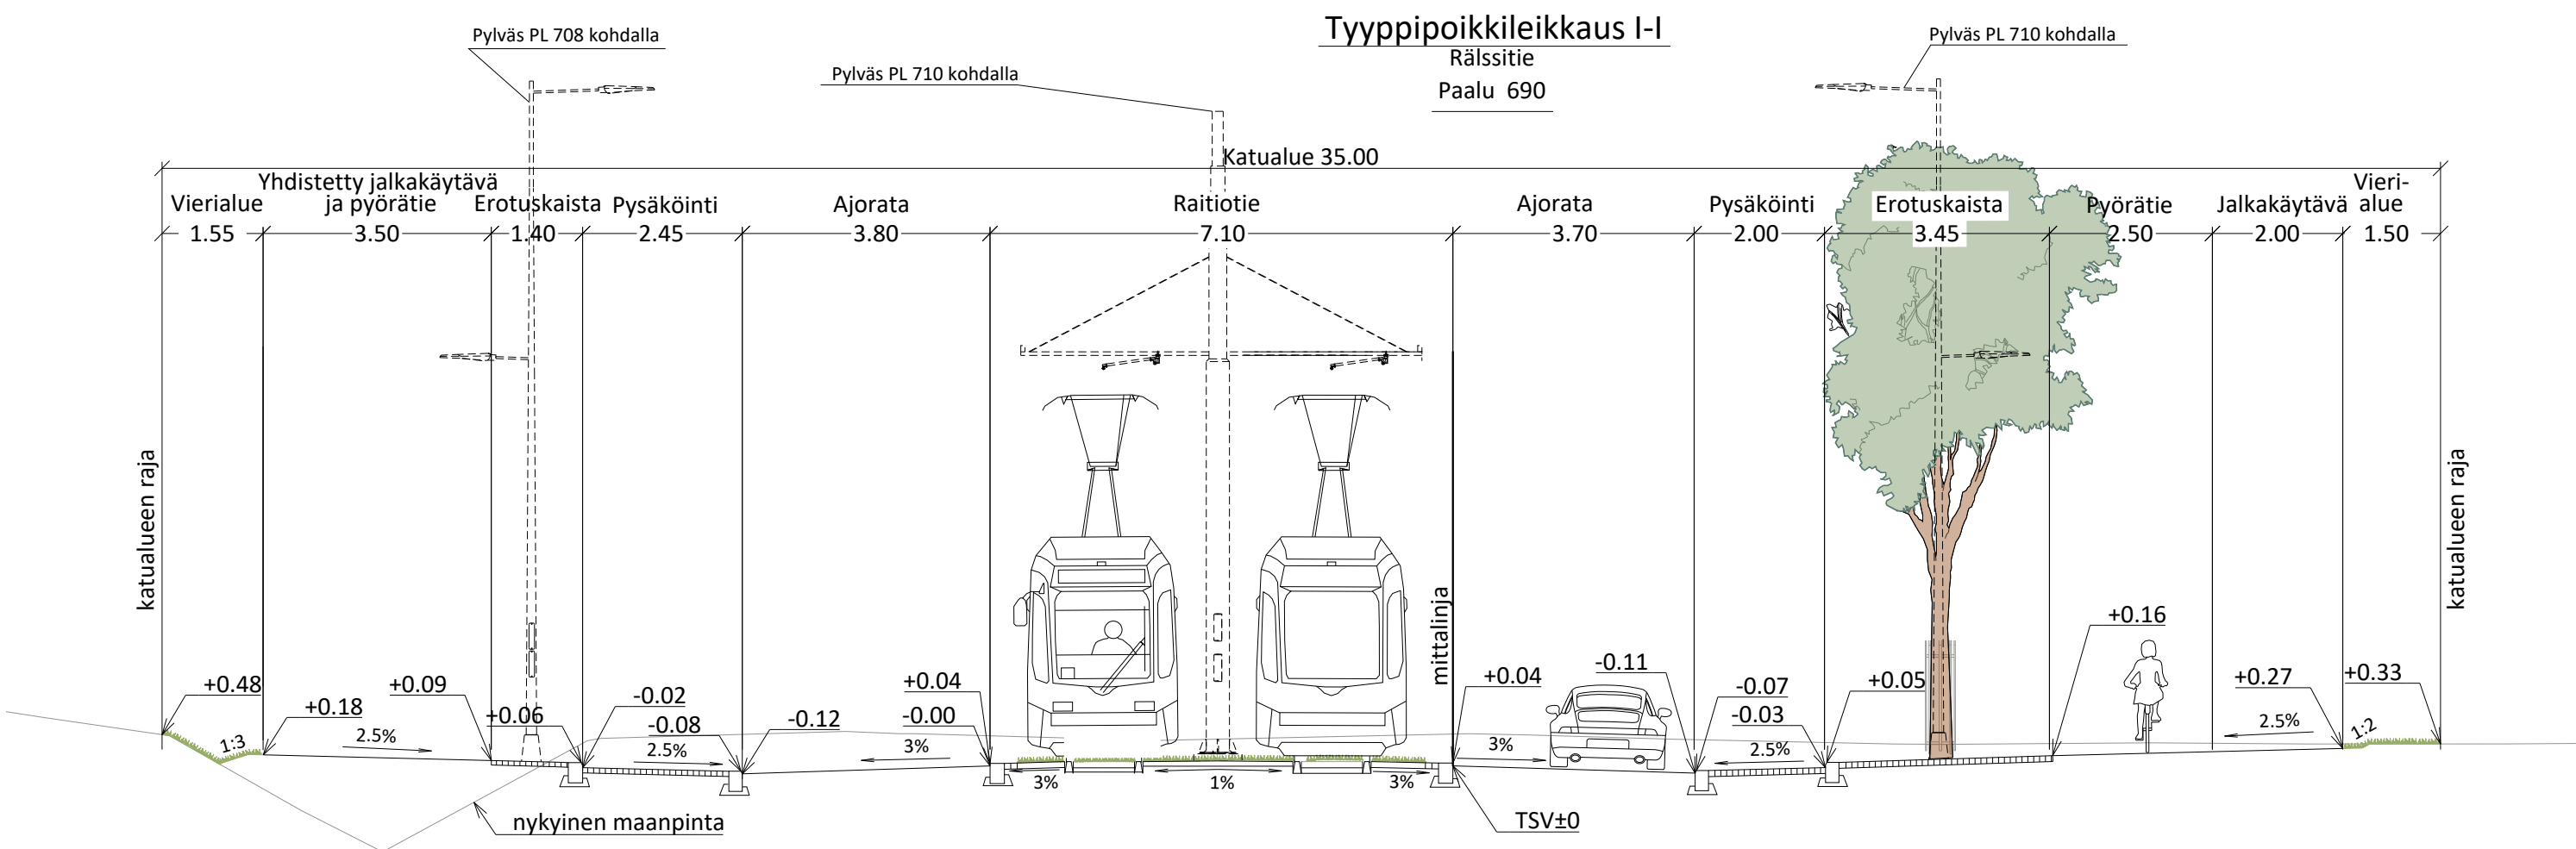
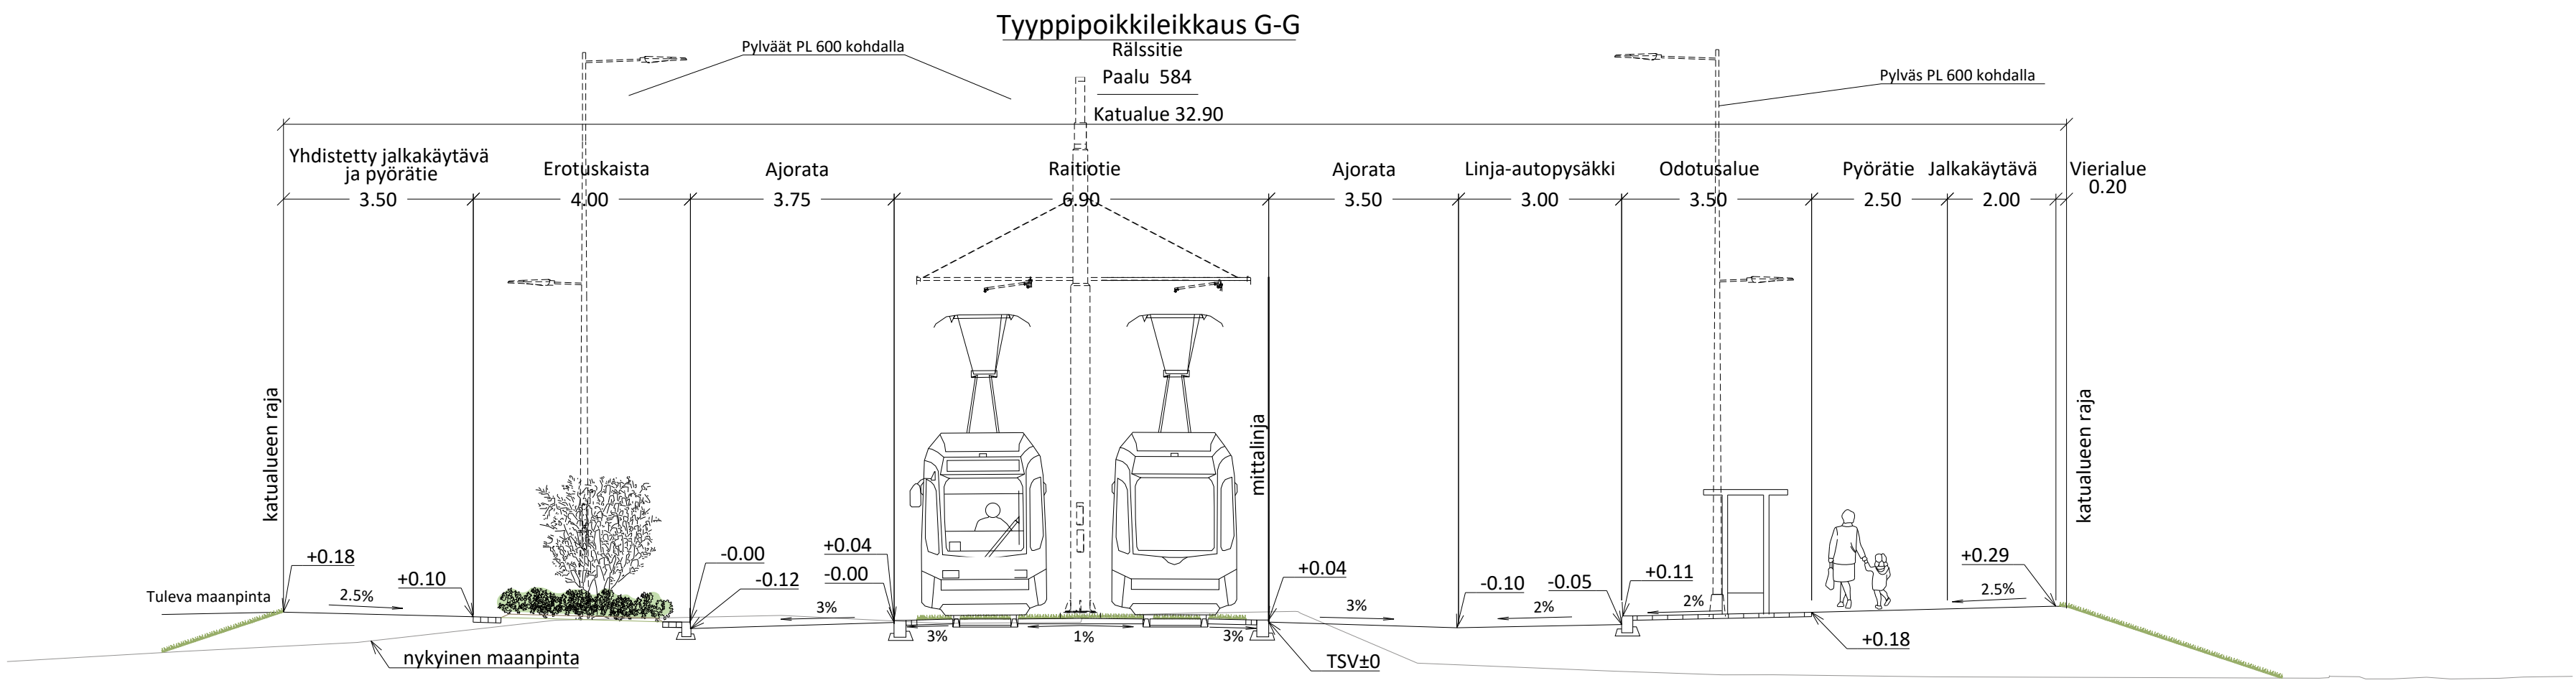
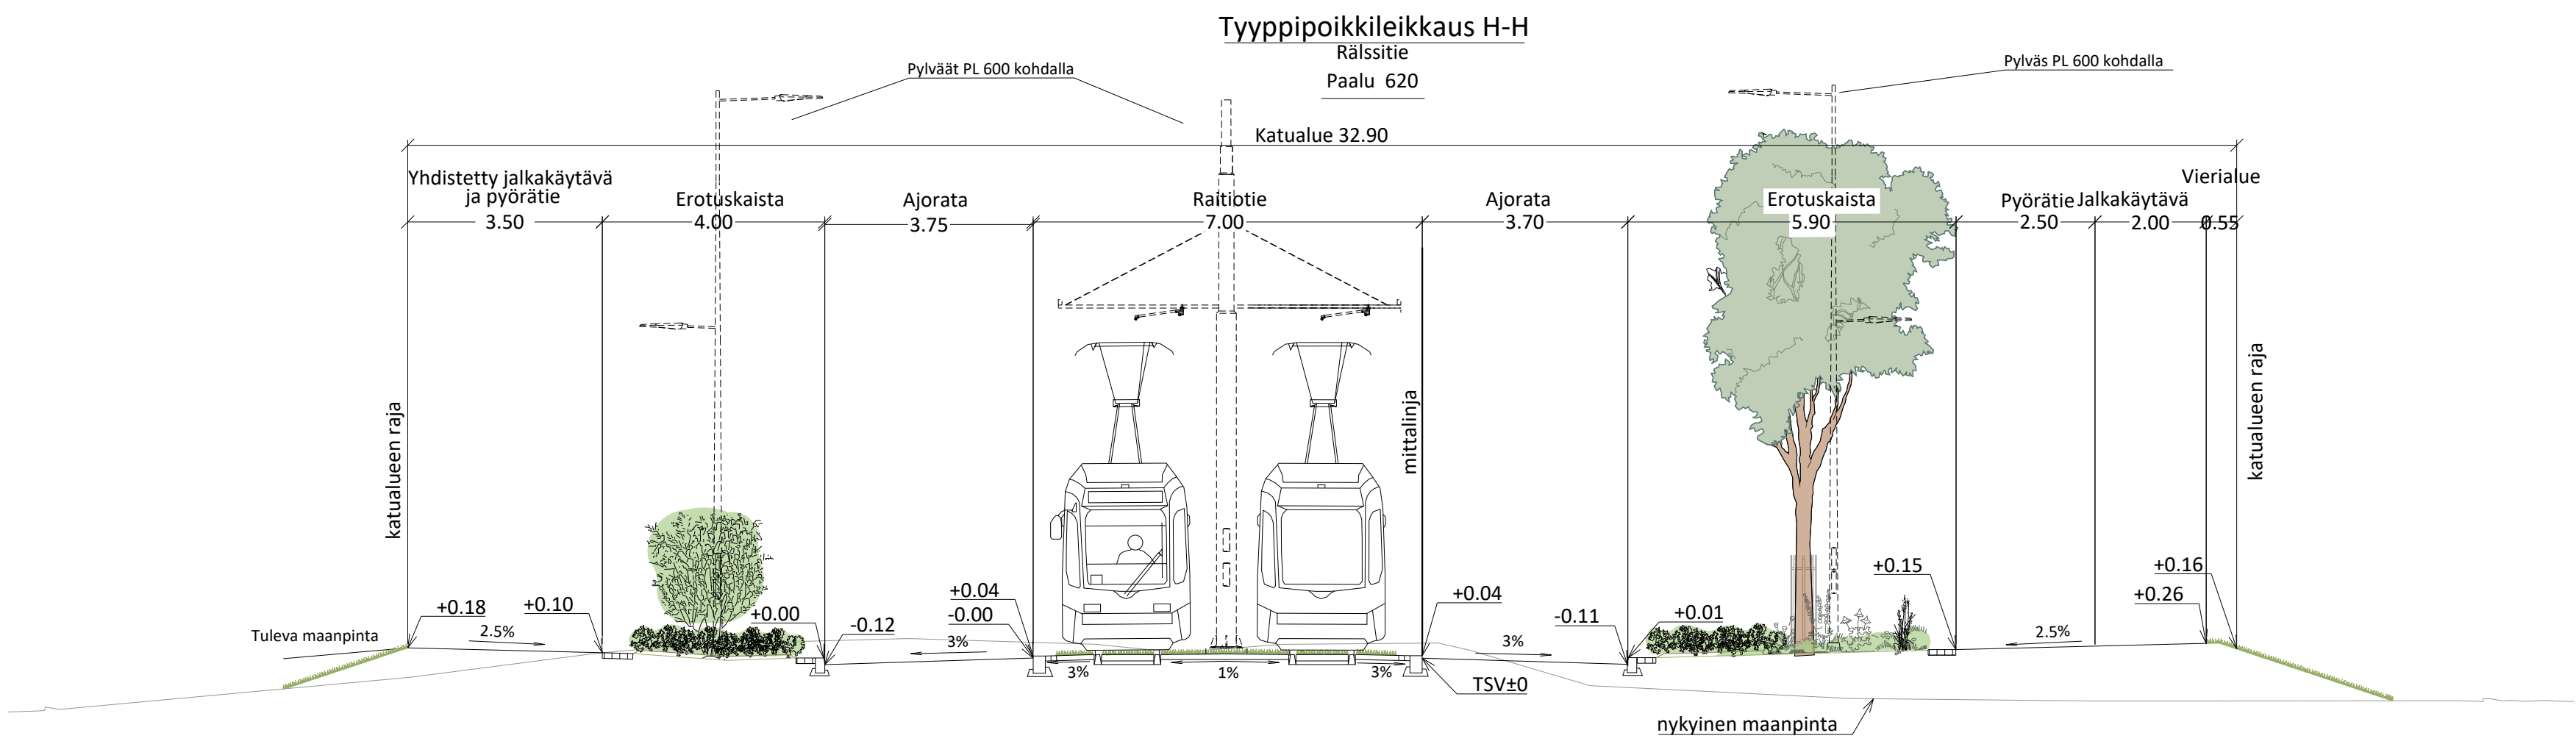


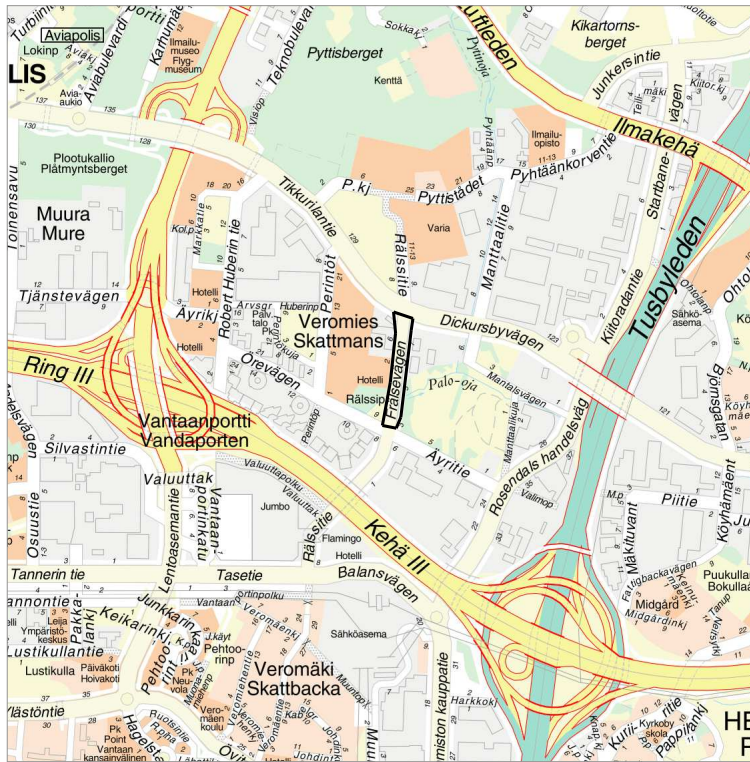

MERKINNÄT

- | | | | | | | | |
|-------------------------------|--|--|---|---|---|--|---------------|
| Ajorata, asfaltti | Noppakivi, musta ja valkoinen | Nurmiraide | Niitty | Köynnöspylväs, maaritila | Upotettu luonnonreunatuki, V220, harmaa | Hulevesiviemäri, hulevesikaivo, läpivirtauskita ja kitakaivo | Kaide |
| Jalkakäytävä, jk+pp, asfaltti | Nurmi | Katunurmi A2 / monilajinen kukkiva nurmi | Poistettava puu tai pensas | Kukkasipuli-istutus, monivuotinen | Ratasähköpylväs | Rakennettu hulevesiviemäri ja hulevesikaivo | Liikennevalot |
| Betonikivi, harmaa | Nupukivi, harmaa | Monilajinen lehtipensasryhmä, matala | Säilytettävä puu tai pensas | Luonnonreunatuki, V220, harmaa | Kaksipuoleinen penkki | Hulevesirumpu | |
| Betonikivi, valkoinen | Suojatiemerkintä, musta ja valkoinen luonnonkivi | Dynaaminen perennaistutus | Istutettava lehtipuu, suuri tai pieni / kaapelatukuisen, runkosuoja | Madallettu luonnonreunatuki, V220, harmaa | Yksipuoleinen penkki | | |
| Betonikivi, musta | Raitiotien ylityspaikka, ruskea betoni | Puuvartinen maanpetekasvillisuus | Istutettava lehtipuu, juurusuoja, kantava kasvialusta | Luiskattu luonnonreunatuki, V220, harmaa | Vaaisinylväs | | |
| Noppakivi, harmaa | Kivituhka | Ruohovartinen maanpetekasvillisuus | Istutettava yksittäispensas | Nupukiviraita, 2 kiveä | Yhteiskäyttöpylväs, köysiportaali | Pysäkkikatos, viherkatto | |
| | | | | Noppakiviraita, 2/3 kiveä | Raitiotiekiskot | Painanne | |

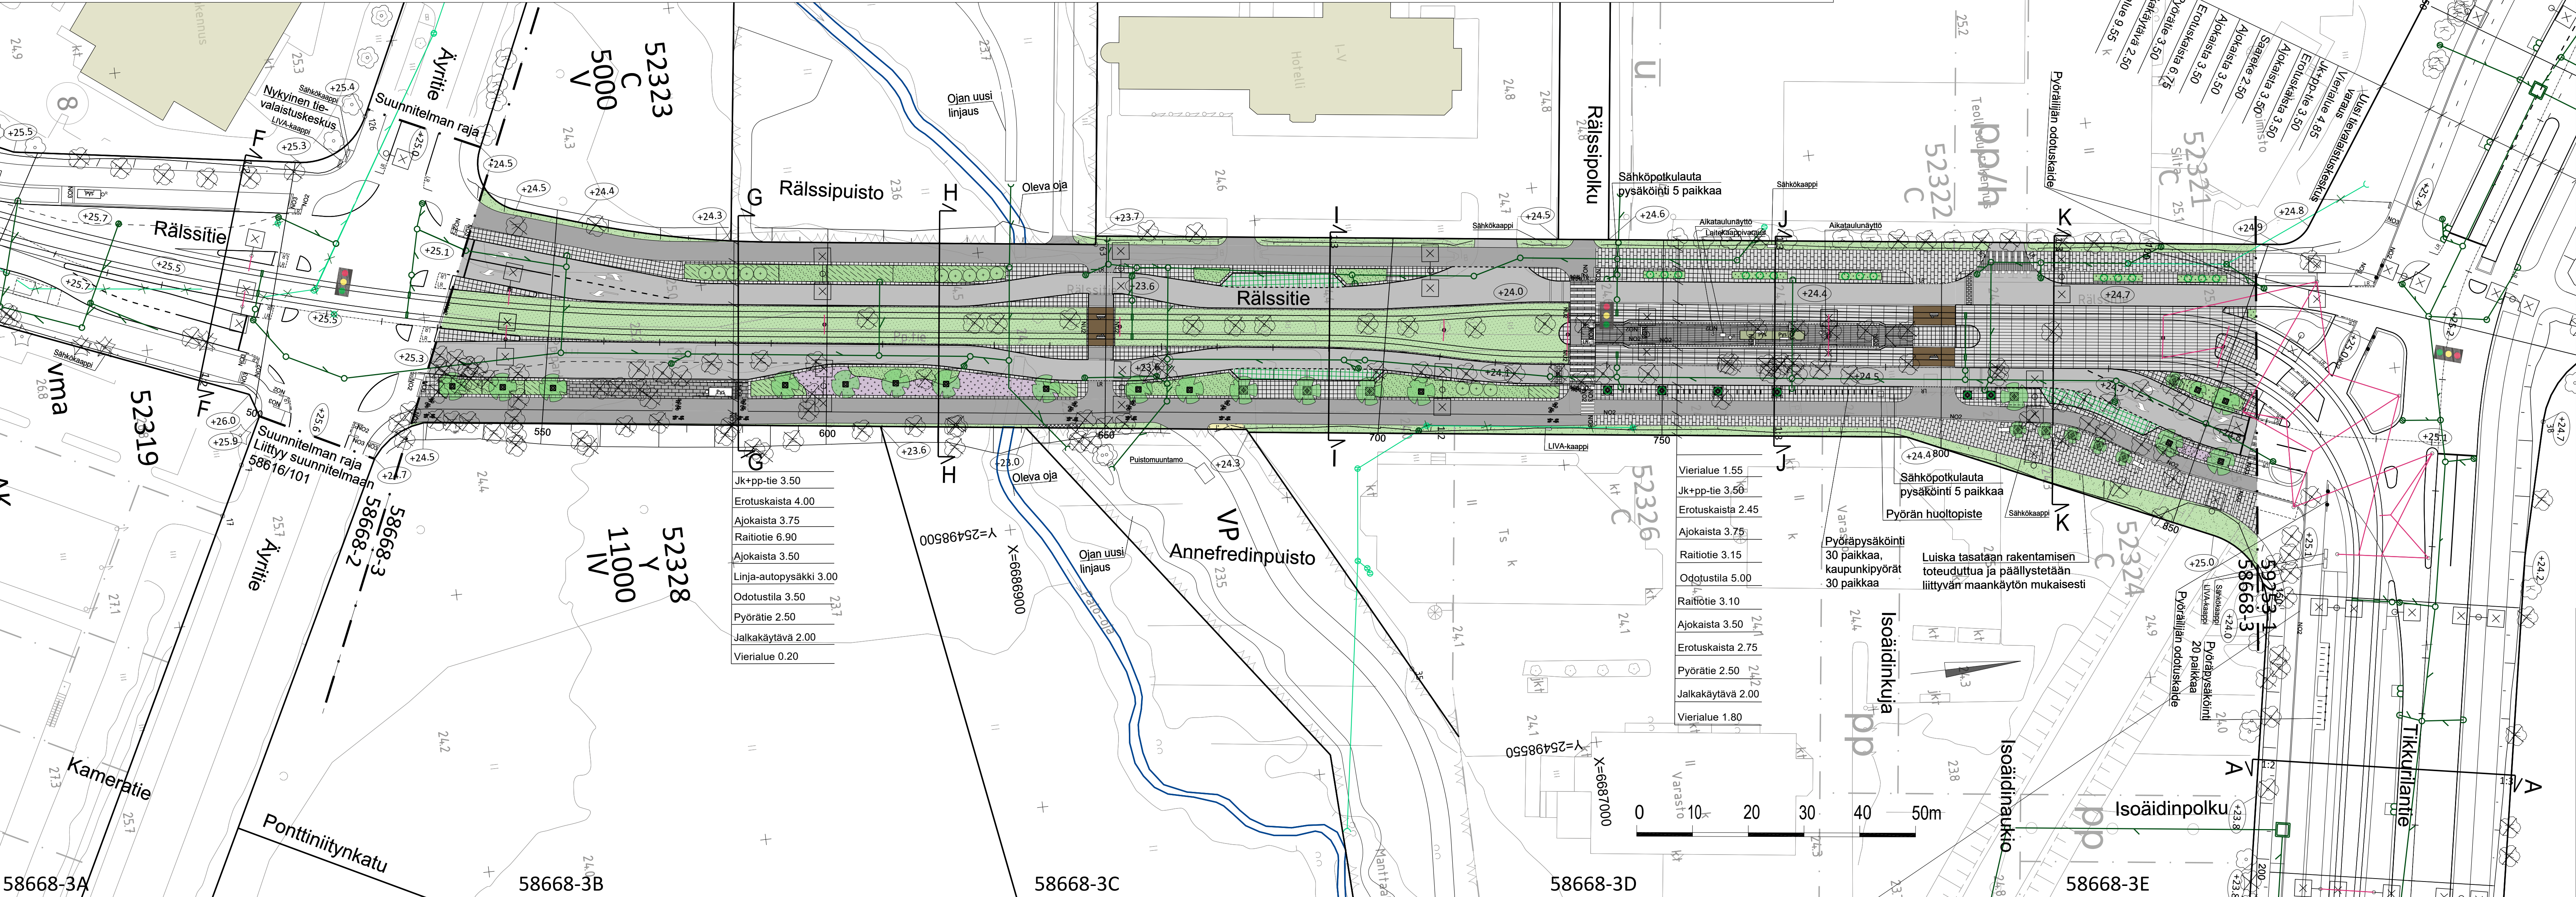

VANTAAN KAUPUNKI KADUT JA PUISTOT		Hyv. 21.02.2023	Tark. S. Hakkarainen
52 VEROMIES	002373 ANNEFRED ETELÄINEN, 002465 VANTAAN RATIKKA: VEROMIES, ITÄ	Mittakaava 1:100 1:500	Koord.järj. ETRS-GK25 Korkeusjärj. N2000
RÄLSSITIE VÄLILLÄ ÄYRTIE - TIKKURILANTIE		Liite piiri nro 58668-2 58662-1	
KATUSUUNNITELMA		Piiri nro	
209 HALLINNOLLISET KATUSUUNNITELMAT		58668-3	
GEOTEK- NIikka	Hyv. Tark.	SWECO	Tark. Suunn. 23.12.2022 A. Heimonen