




59327-1-A

59327-1-B


59327-1-C

59327-1-D

59327-1-E

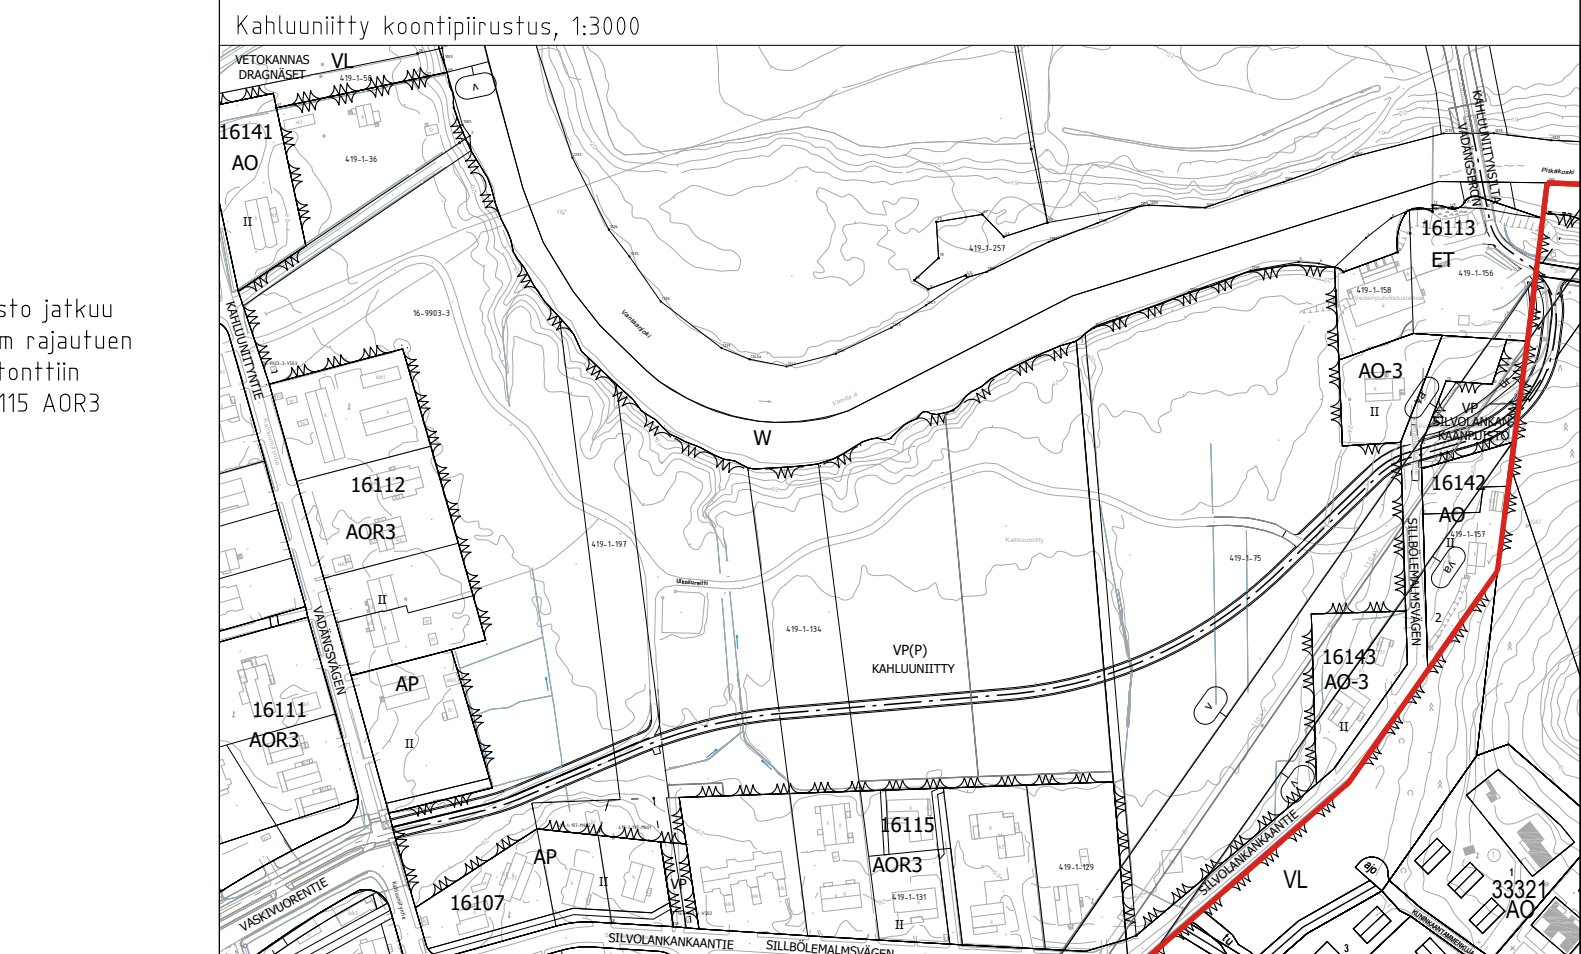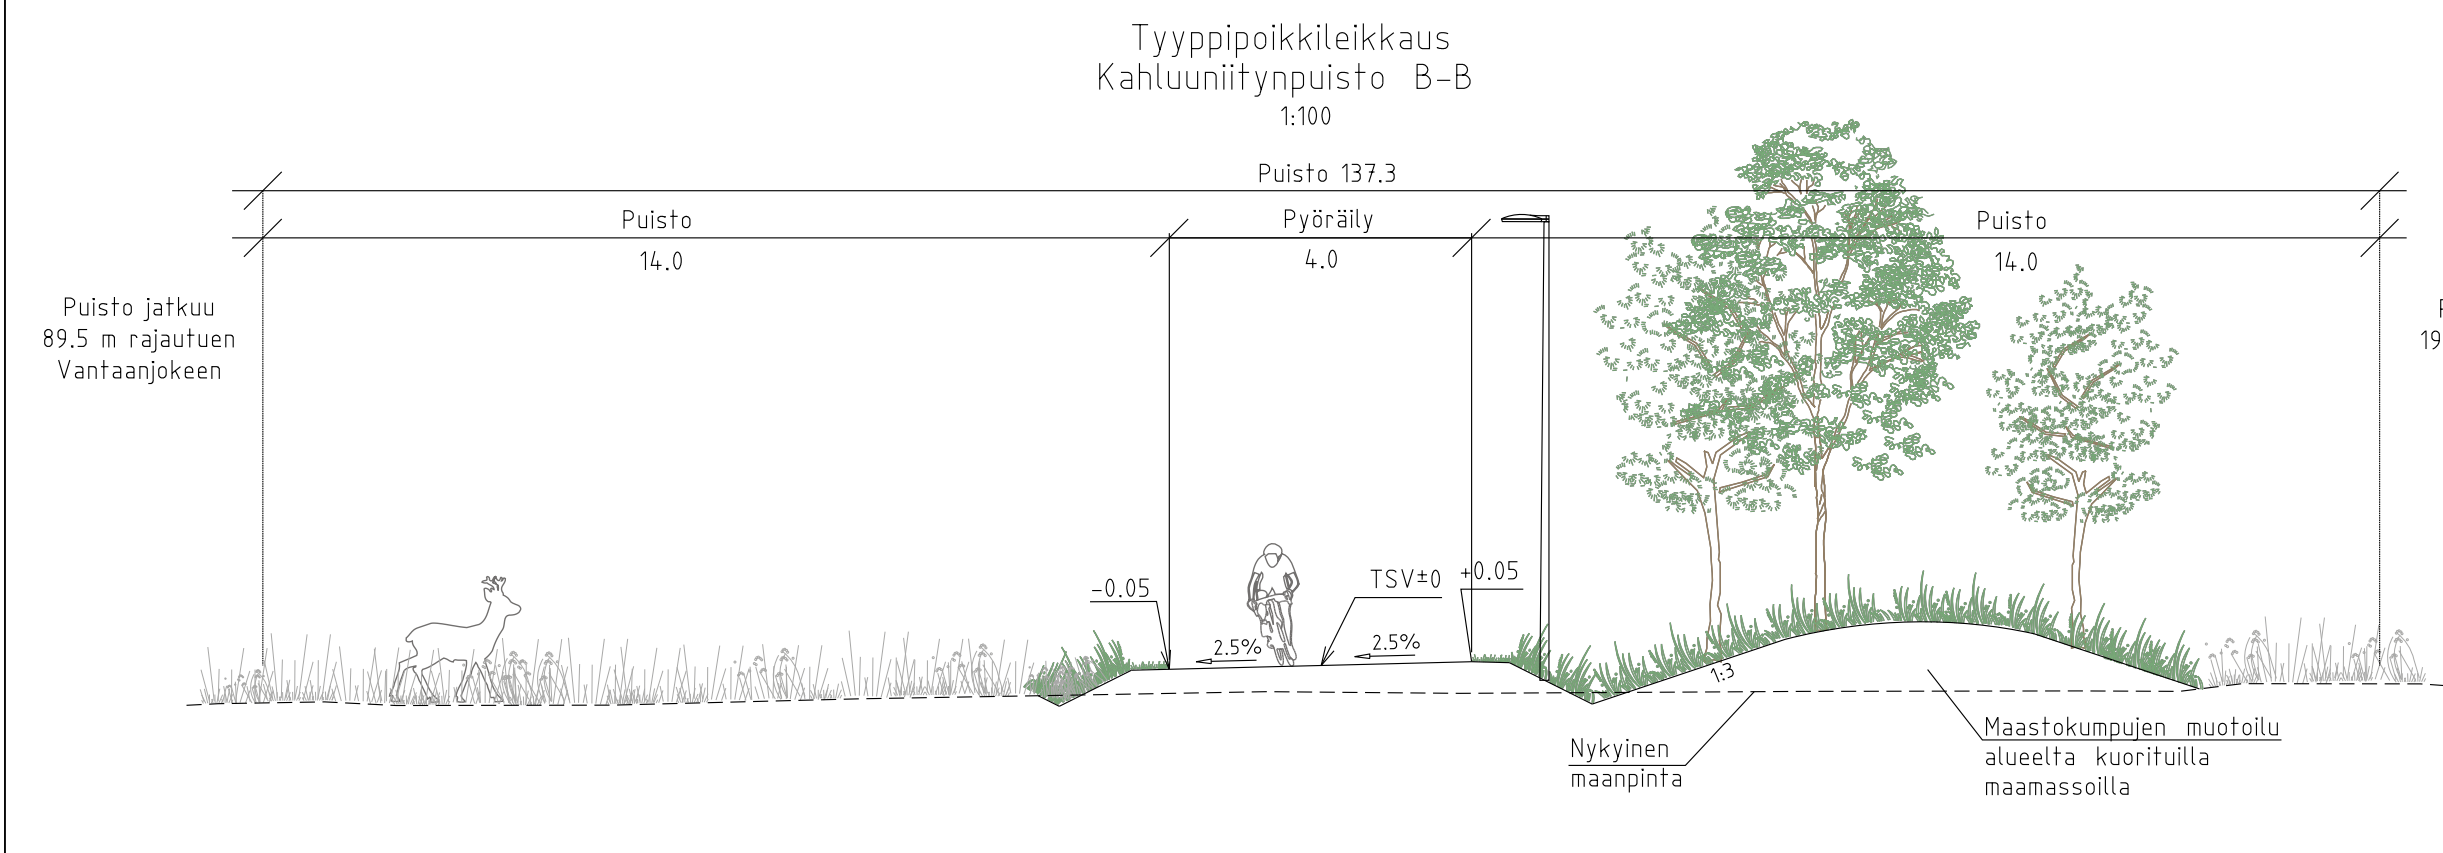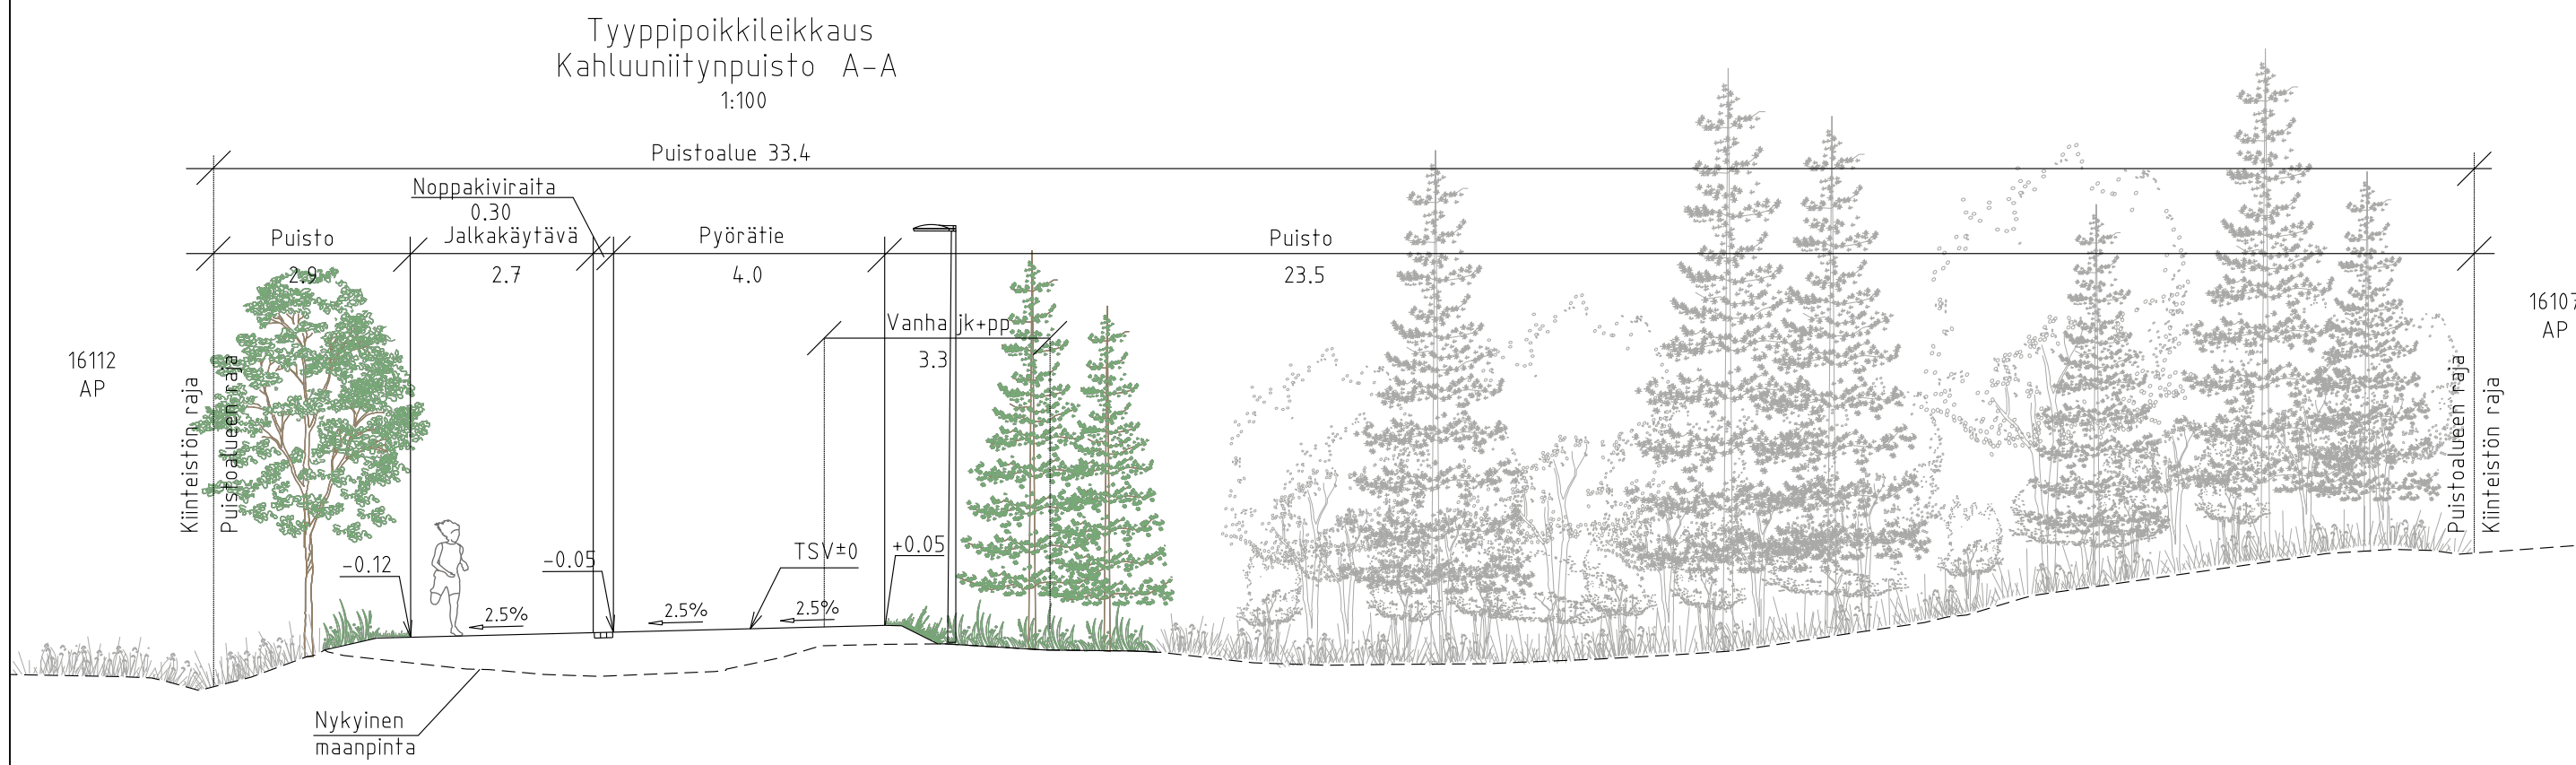

- PIIRUSTUSMERKINNÄT**
- Poistettava puu/puuryhmä, poistettavia hyötypuita yhteensä 48 kpl
 - Nykyinen lehtipuu, mittatietojen mukaan
 - Nykyinen havupuu, mittatietojen mukaan
 - Istutettava lehtipuu
 - Istutettava havupuu
 - Niitty
 - Noppakiviraita
 - Kenttäkiveys, rummupäät
 - Kivituha
 - Pp-tie, punainen, asfaltti
 - Matala maastonmuotoilu, lakikorkeus n. 50-150 cm ympärivästä maanpinnasta. Muotoilussa käytetään baanan rakentamisalueelta kaivettuja maamassoja
 - Uusi valaisin
 - Uusi rumpu
 - Uoma, uoman pohjan korko ja virtausuoli
 - Nykyinen uoma
 - Uusi korko

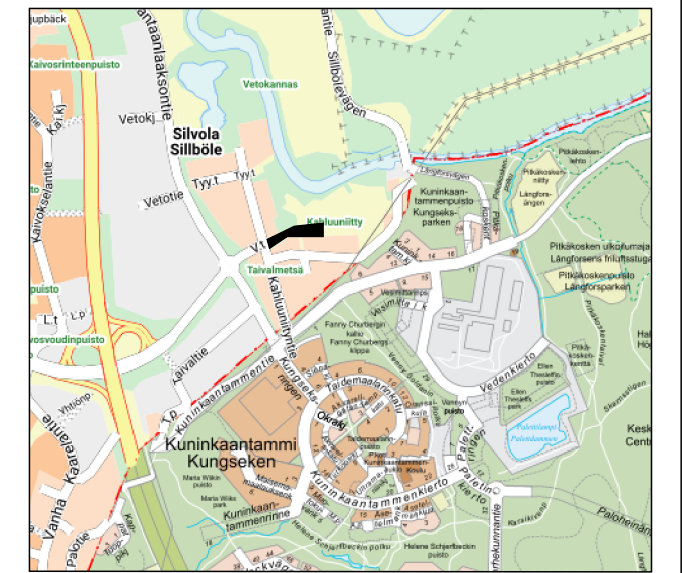

VANTAAN KAUPUNKI KADUT JA PUISTOT		2.4.2024	Hyv.	S. Mäkilä	
		3.4.2024	Tark.	J. Juusola	
16 KAIVOKSELA		160100 SILVOLAN TEOLLISUUSALUE		Mittakaava	Koord.järj.
KAHLUUNIITYN BAANA, PLV 0-250, KAHLUUNIITTY				1:500	ETRS-GK25
				1:100	Korkeusjärj.
				1:3000	N2000
PUISTOSUUNNITELMA ASEMAPIRUSTUS				Liitt. piir.nro	
				59326-1	
				59327-2	
4	VIHERALUESUUNNITELMAT	Hyv.		Hyv.	
4.4	PUISTOSUUNNITELMAT			Piir.nro	
				59327-1	
GEOTEK- NIIKKA	Tark.		2.4.2024	Tark.	S. Korpinen
			2.4.2024	Suunn.	J. Kerava