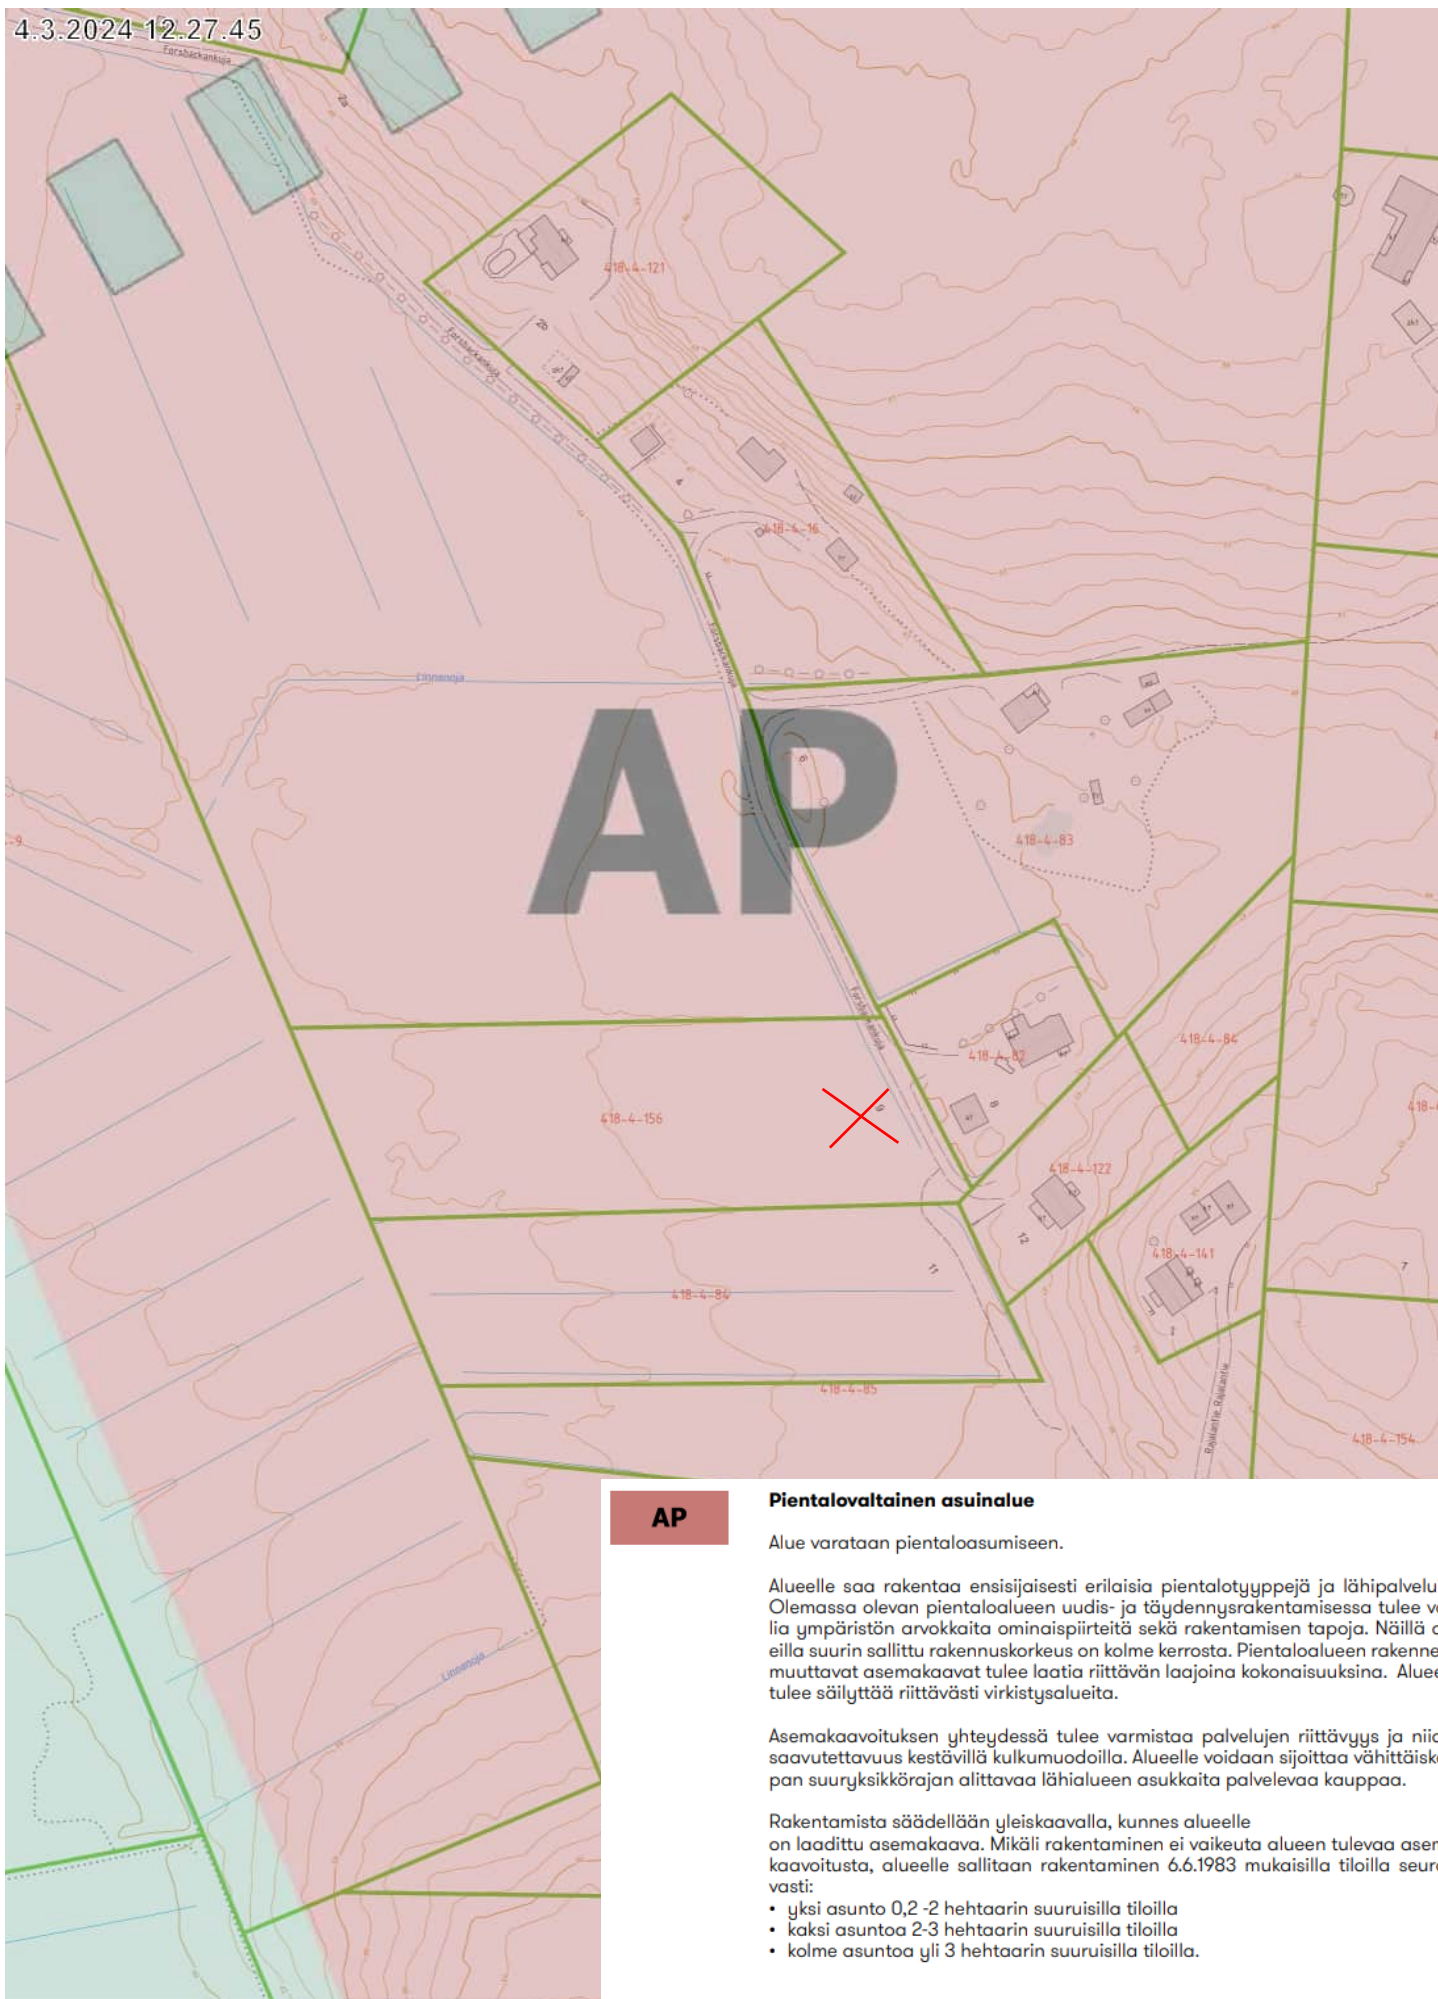


**AP****Pientalovaltainen asuinalue**

Alue varataan pientaloasumiseen.

Alueelle saa rakentaa ensisijaisesti erilaisia pientalotyyppejä ja lähipalveluita. Olemassa olevan pientaloalueen uudis- ja täydennysrakentamisessa tulee vaalia ympäristön arvokkaita ominaispiirteitä sekä rakentamisen tapoja. Näillä alueilla suurin sallittu rakennuskorkeus on kolme kerrosta. Pientaloalueen rakennetta muuttavat asemakaavat tulee laatia riittävän laajoina kokonaisuuksina. Alueella tulee säilyttää riittävästi virkistysalueita.

Asemakaavoituksen yhteydessä tulee varmistaa palvelujen riittävyys ja niiden saavutettavuus kestäväillä kulkumuodoilla. Alueelle voidaan sijoittaa vähittäiskaupan suuryksikkörajan alittavaa lähialueen asukkaita palvelevaa kauppaa.

Rakentamista säädelään yleiskaavalla, kunnes alueelle on laadittu asemakaava. Mikäli rakentaminen ei vaikeuta alueen tulevaa asemakaavoitusta, alueelle sallitaan rakentaminen 6.6.1983 mukaisilla tiloilla seuraavasti:

- yksi asunto 0,2-2 hehtaarin suuruisilla tiloilla
- kaksi asuntoa 2-3 hehtaarin suuruisilla tiloilla
- kolme asuntoa yli 3 hehtaarin suuruisilla tiloilla.

50 m

1:2 000