59532-1 A 59532-1 B 59532-1 C 59532-1 D 59532-1 E 59532-1 F 59532-1 G

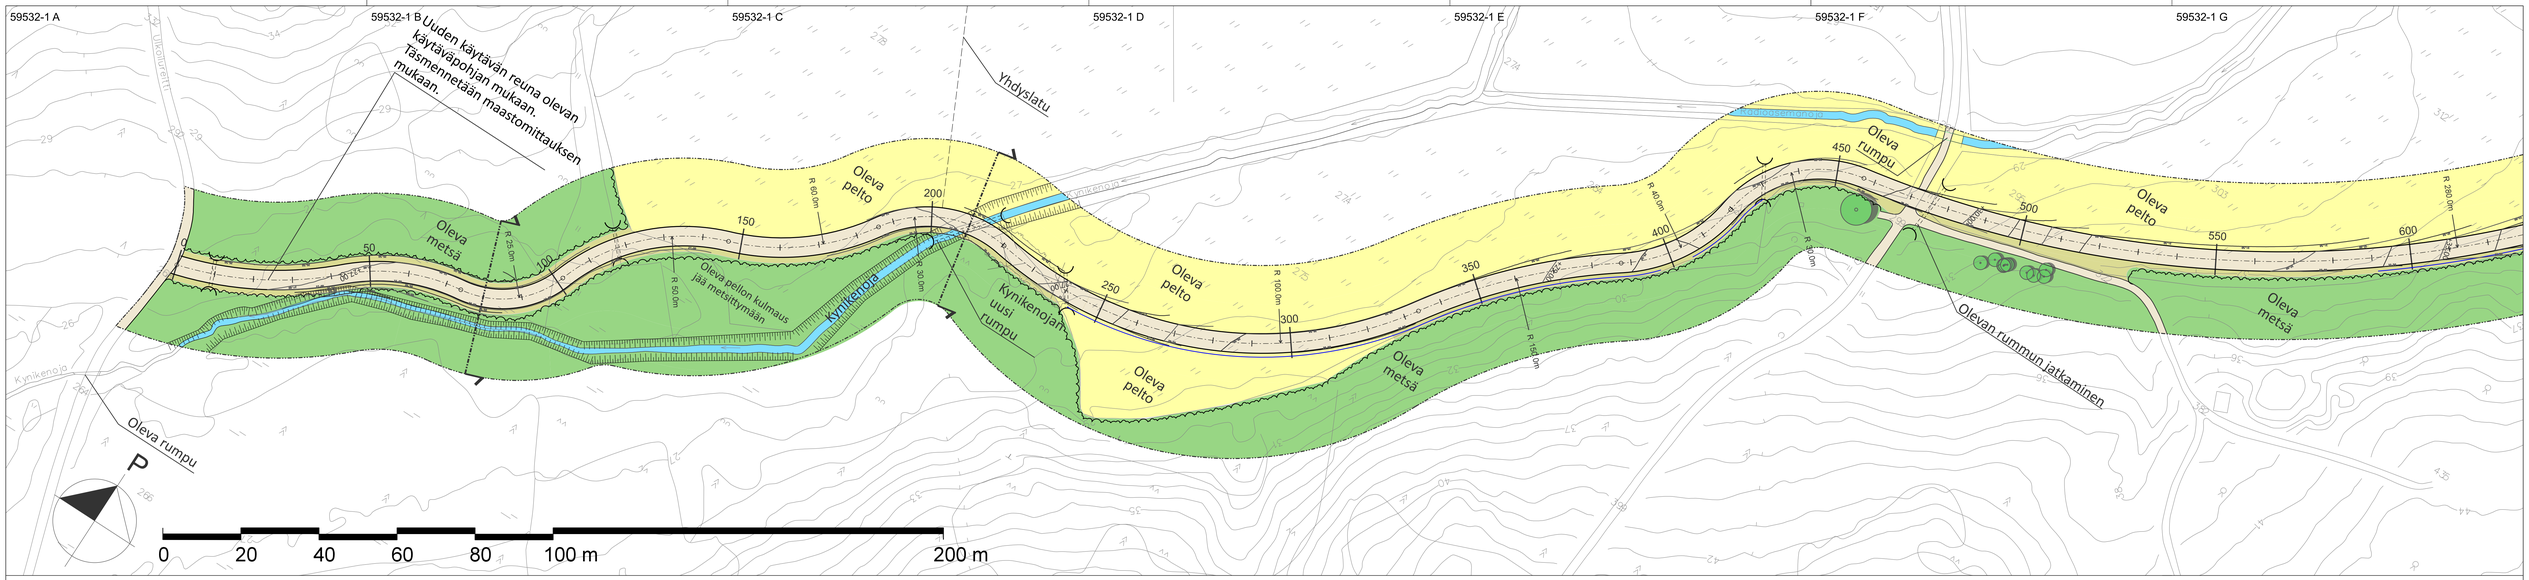

TYYPPIPOIKKILEIKKAUKSET 1:200

PL 80

PL 210

SIJAINTIKARTTA 1:5000

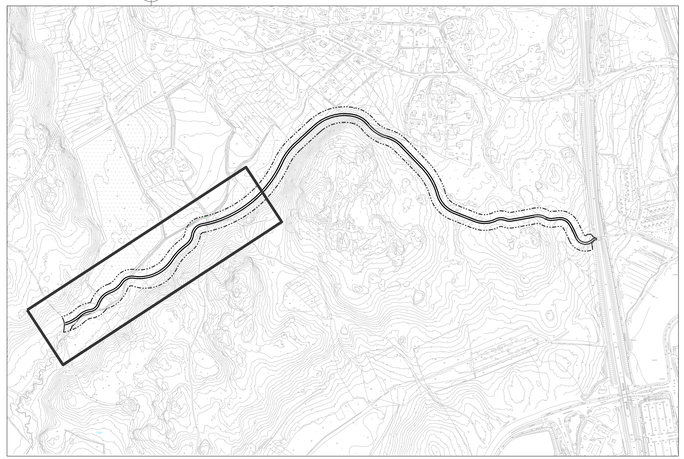

MERKINTÖJEN SELITYKSET

- Säilyvä havu-/sekametsä
- Säilyvä/kunnostettava metsänpohjakasvillisuus
- Säilyvä niitty/pelto
- Säilyvä vesialue
- Uusi ulkoilureitti, kivituhkakäytävä, lev. 5 m
- Uusi rumpu
- Suunniteltu uusi oja
- Oleva korkeuskäyrä
- 27,30 Suunniteltu pinnantasaus, korkeuskäyrä
- Suunnittelualueen raja

INDEKSIKARTTA 1:20 000

VANTAAN KAUPUNKI KADUT JA PUISTOT	22.4.2024	Hyv. Tark.	A. Mustonen
		Suunn.	
25. MYLLYMÄKI PETIKKO-VEHKALA ULKOILUREITTI Yleissuunnitelma, plv 0-610		Mittakaava 1:500 1:200	Koord.järj. ETRS-GK25 Korkeusjärj. N2000
		Liitt.piir.nro	
4 Viheraluesuunnitelmat 44 Yleissuunnitelma		Piir.nro	VAS 59532-1

GEOTEK-NIIKKA	Hyv.		NÄKYMÄ	18.4.2024	Tark.	Y. Ala-Heikkilä
	Tark.			18.4.2024	Suunn.	A. Niittynen

59532-1 A 59532-1 B 59532-1 C 59532-1 D 59532-1 E 59532-1 F