


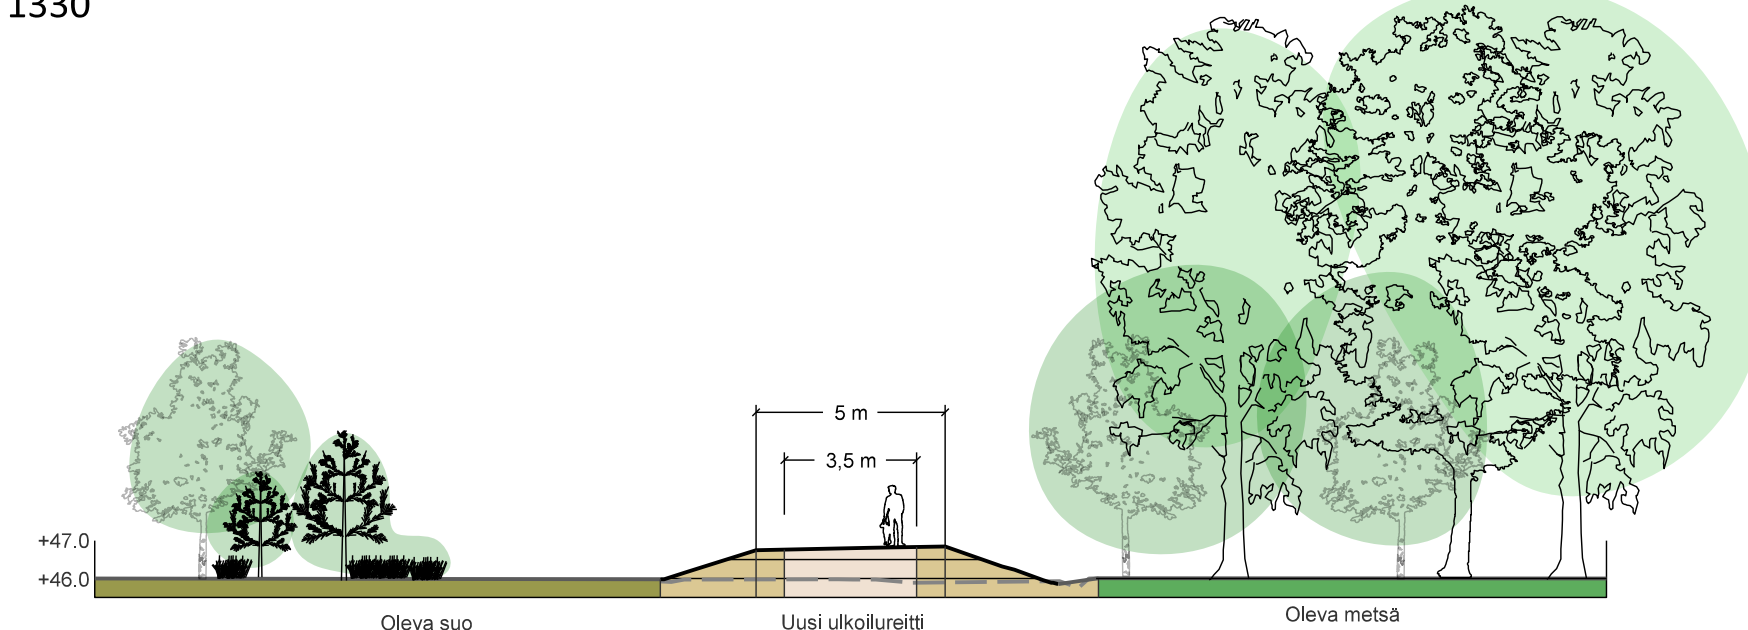

TYYPPIPOIKKILEIKKAUKSET 1:200


PL 1330



PL 1550




SIJAINTIKARTTA 1:5000

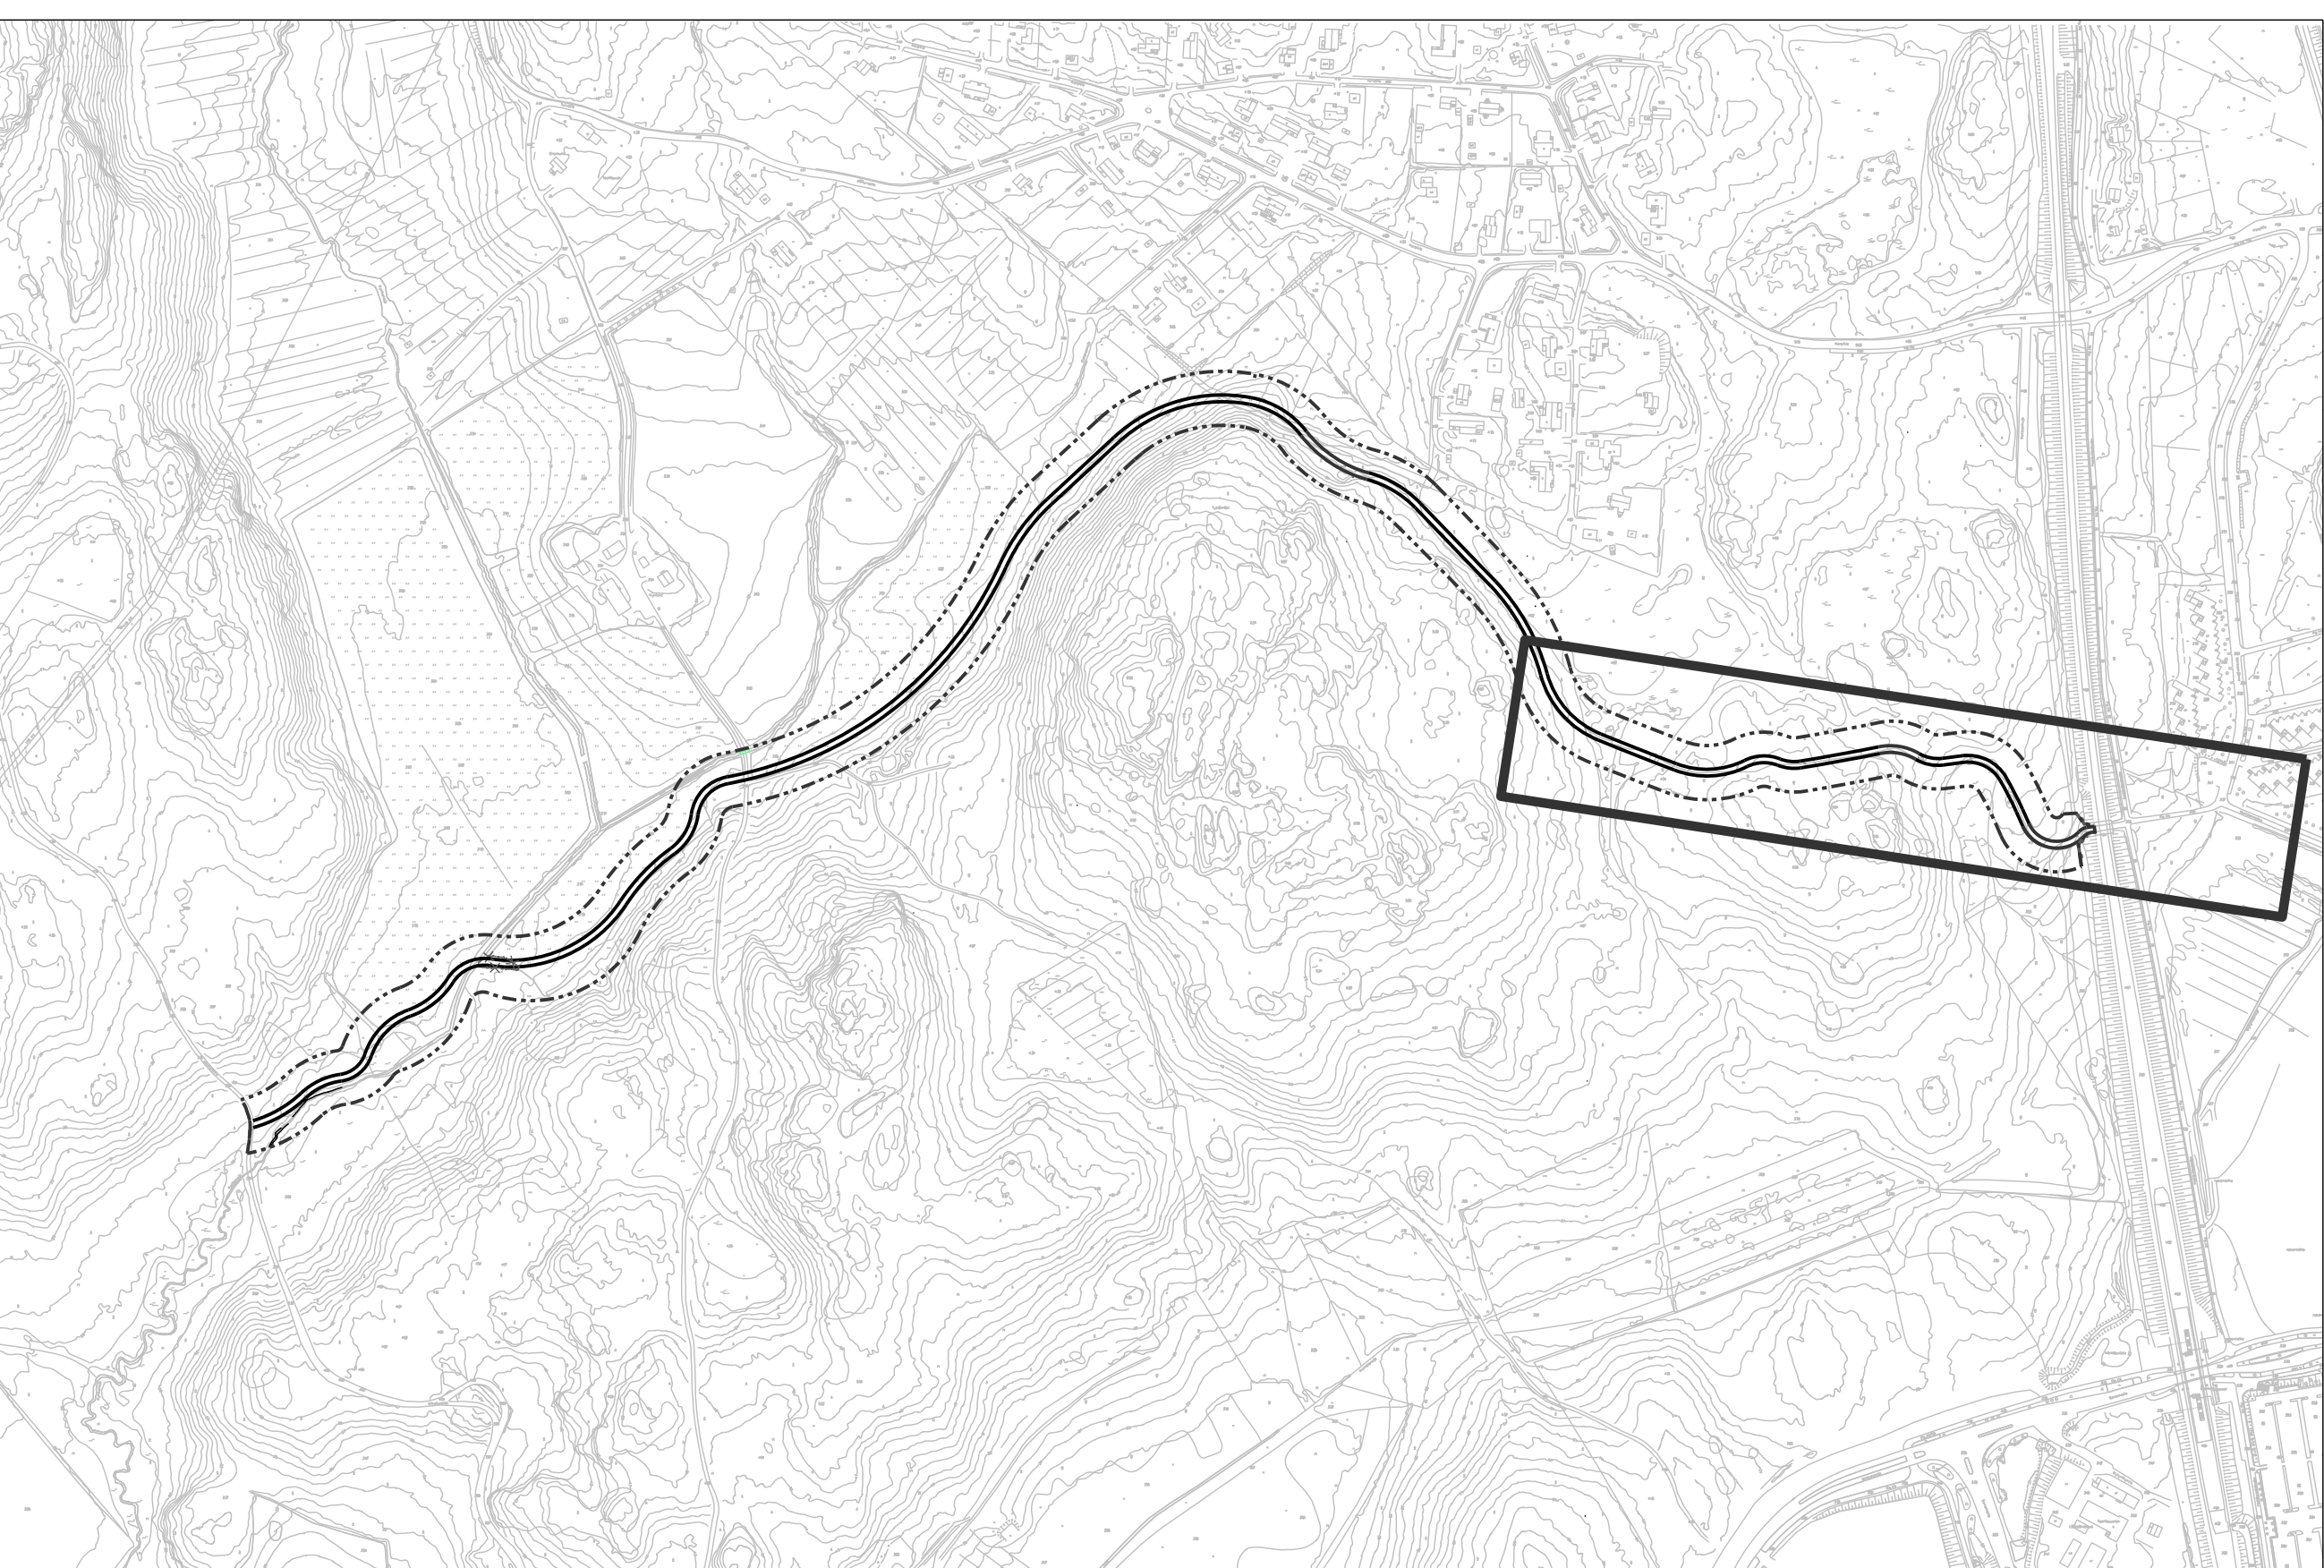

MERKINTÖJEN SELITYKSET

- Säilyvä havupuu, mitattu
- Säilyvä lehtipuu, mitattu
- Säilyvä havu-/sekametsä
- Poistettava havupuu
- Poistettava lehtipuu
- Oleva suo
- Säilyvä/kunnostettava metsänpohjakasvillisuus
- Uusi ulkoilureitti, käytävä lev. 5 m
- Oleva aita
- Uusi rumpu
- Suunniteltu uusi oja
- Oleva korkeuskäyrä
- Suunniteltu pinnantasaus, korkeuskäyrä
- Suunnittelualan raja

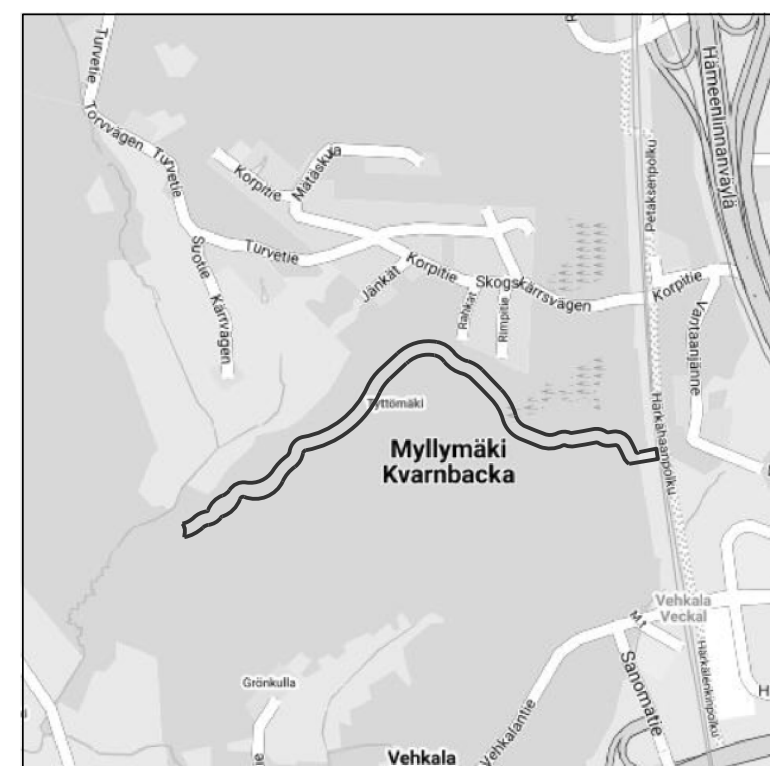

INDEKSIKARTTA 1:20 000

 VANTAA KAUPUNKI KADUT JA PUISTOT				Hyv. 22.4.2024 Tark. Suunn.		A. Mustonen				
25. MYLLYMÄKI PETIKKO-VEHKALA ULKOILUREITTI Yleissuunnitelma, plv 1200-1740				Mittakaava 1:500 1:200		Koord. järj. ETRS-GK25 Korkeusjärj. N2000				
4 Viheraluesuunnitelmat				Piir.nro VAS 59532-3						
44 Yleissuunnitelmat										
GEOTEK- NIIKKA				Hyv.			 NÄKYMÄ Oy	18.4.2024	Tark.	Y. Ala-Heikkilä
				Tark.				18.4.2024	Suunn.	A. Niittynen