




MERKINTÖJEN SELITYKSET

- Säilyvä lehti- / havupuu
- Istutettava lehti- / havupuu
- Poistettava lehti- / havupuu
- Poistettava puusto
- Nykyinen metsä / puusto
- Luontainen pohjakaaviavuus
- Uusi niitty
- Uusi nummi
- Uusi pensasistutus
- Asfalttipäällyste
- Rantahiekka
- Virallisen uimarannan aluerajaus
- Kiviverho, Ø200-600 mm, käytetään alueelta löytyviä pyöreitä kiviä
- Nykyinen iso kivi
- Kivihäkkäpäällyste
- Häkkäpäällyste

- Pintakunnostettava kivihäkkäpintainen reitti
- Uusi / peruskorjettava kivihäkkäpintainen reitti
- Häkkäpintainen polkumainen yhteys, nykyisen käytävän tai polun kohdalle
- Uusi häkkäpintainen polkumainen yhteys
- Nykyinen polku
- Pitkospuut / puinen kulkutasa 1,2 m
- Huoltorakennus, erillisen suunnitelman mukaan. Rakennuksessa wc-, pukuhuone, suihku-, sosiaali- ja varustolliset.
- Huoltorakennuksen puuterassi, erillisen suunnitelman mukaan.
- Vesialue
- Nykyinen oja
- Tulviva alue
- Nykyinen valaisin / Uusi puistokäytävän valaisin
- UV-keskus, alustava sijainti
- Pyöräpaikat, runkokäytävälaitteet, RST
- Kuntoliikuntalaitteet
- Penkki
- Roska-astia ja varaus roska-astialle
- Piknikpöydät ja penkit
- Infotaulu / Alueopaste
- Opaste, viitoitus
- Avattava ajoaste, jousipuomi heijastinnauhoilla
- Grilli- / nuotiopaikkavaraus
- Luon-alue
- Lahokaviosammaleen itäpesäkkeet
- Pohjaveden varsinaisen muodostumisalue
- Pohjavesialue
- Suunnittelun alueen raja
- Puistoalueen raja
- Suojavirhealueen raja

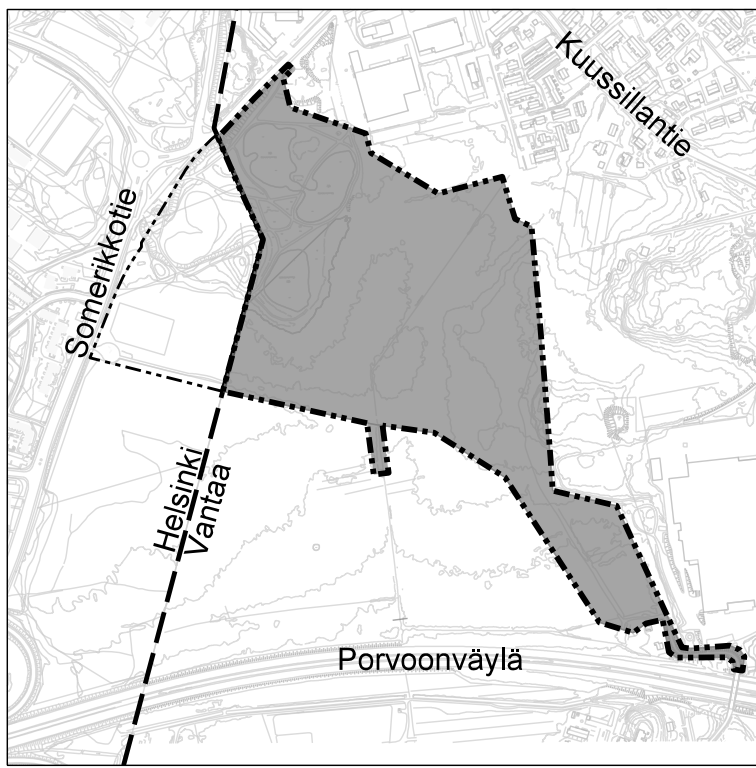

 VANTAAN KAUPUNKI KADUT JA PUISTOT		Tark. Suunn.	P. Tammisto	
93. Vaarala Vaaralanlammet, Vaaralan Riviera ja Slättnossen		Mittakaava 1:1000	Koord. järj. ETRS-GK25 Korkeusjärj. N2000	
4 44 52		VIHERALLIUSUUNNITELMAT Puistosuunnitelma Liikunta-alue-suunnitelma	Piir.nro	59269-1
GEOTEK- NIIKKA	Hyv. Tark.		25.4.2024 25.4.2024	Tark. Suunn. T. Perälä S. Tigerstedt