




- MERKINNÄT**
- Suunnittelualueen raja.
 - Varaus maanalaisen kunnallistekniikan kaivannolle.
 - Välialkaidan alue. Lopullinen ilme suunnitellaan Kajaanipuiston eteläosan suunnittelun yhteydessä.
- PINNANTASAUUS JA HULEVEDET**
- 493 Nykyinen säilyvä korkeusasema.
 - Kaavarajan korkeusasema.
 - Korkeuskäyrät, 0,1m, suunniteltu.
 - Korkeusasema suunniteltu.
 - Luiskaus, maisemoidaan istutuksilla.


- PINTARAKENTEET**
- Puistoreitti, asfaltti.
 - Puistoreitti, kivituhka.
 - Liikunta-alueen hiekkatekonurmi.
 - Poistuvat rakenteet, (Kantakartta).

- RAKENTEET JA VARUSTEET**
- Penkki.
 - Pöytäryhmä.
 - Roska-astia.
 - Kuntolaitte.
 - Valaisin.

- KASVILLISUUS**
- Mitattu arvopuu, mänty, säilyvä, (Vantaa).
 - Mitattu puu, tyvikorko, säilyvä, (Loci maisema-arkkitehdit Oy).
 - Poistettava puu.
 - Istutettava lehtipuu, kotimaisia lajeja.
 - Säilyvä metsäalue ja pohjakasvillisuus, M2 Lähimetsä.
 - Pensasistutus, R2 Toimintaviheralue.
 - Niittistutus, A2 Käytönniitty.
 - Lahoppuunrunko. Paikan päältä tai läheisiltä korttelialueilta saatavia lahoppuunrunkoja, joilla ohjataan kukkua ja tuetaan sekä suojellaan kasvillisuutta.

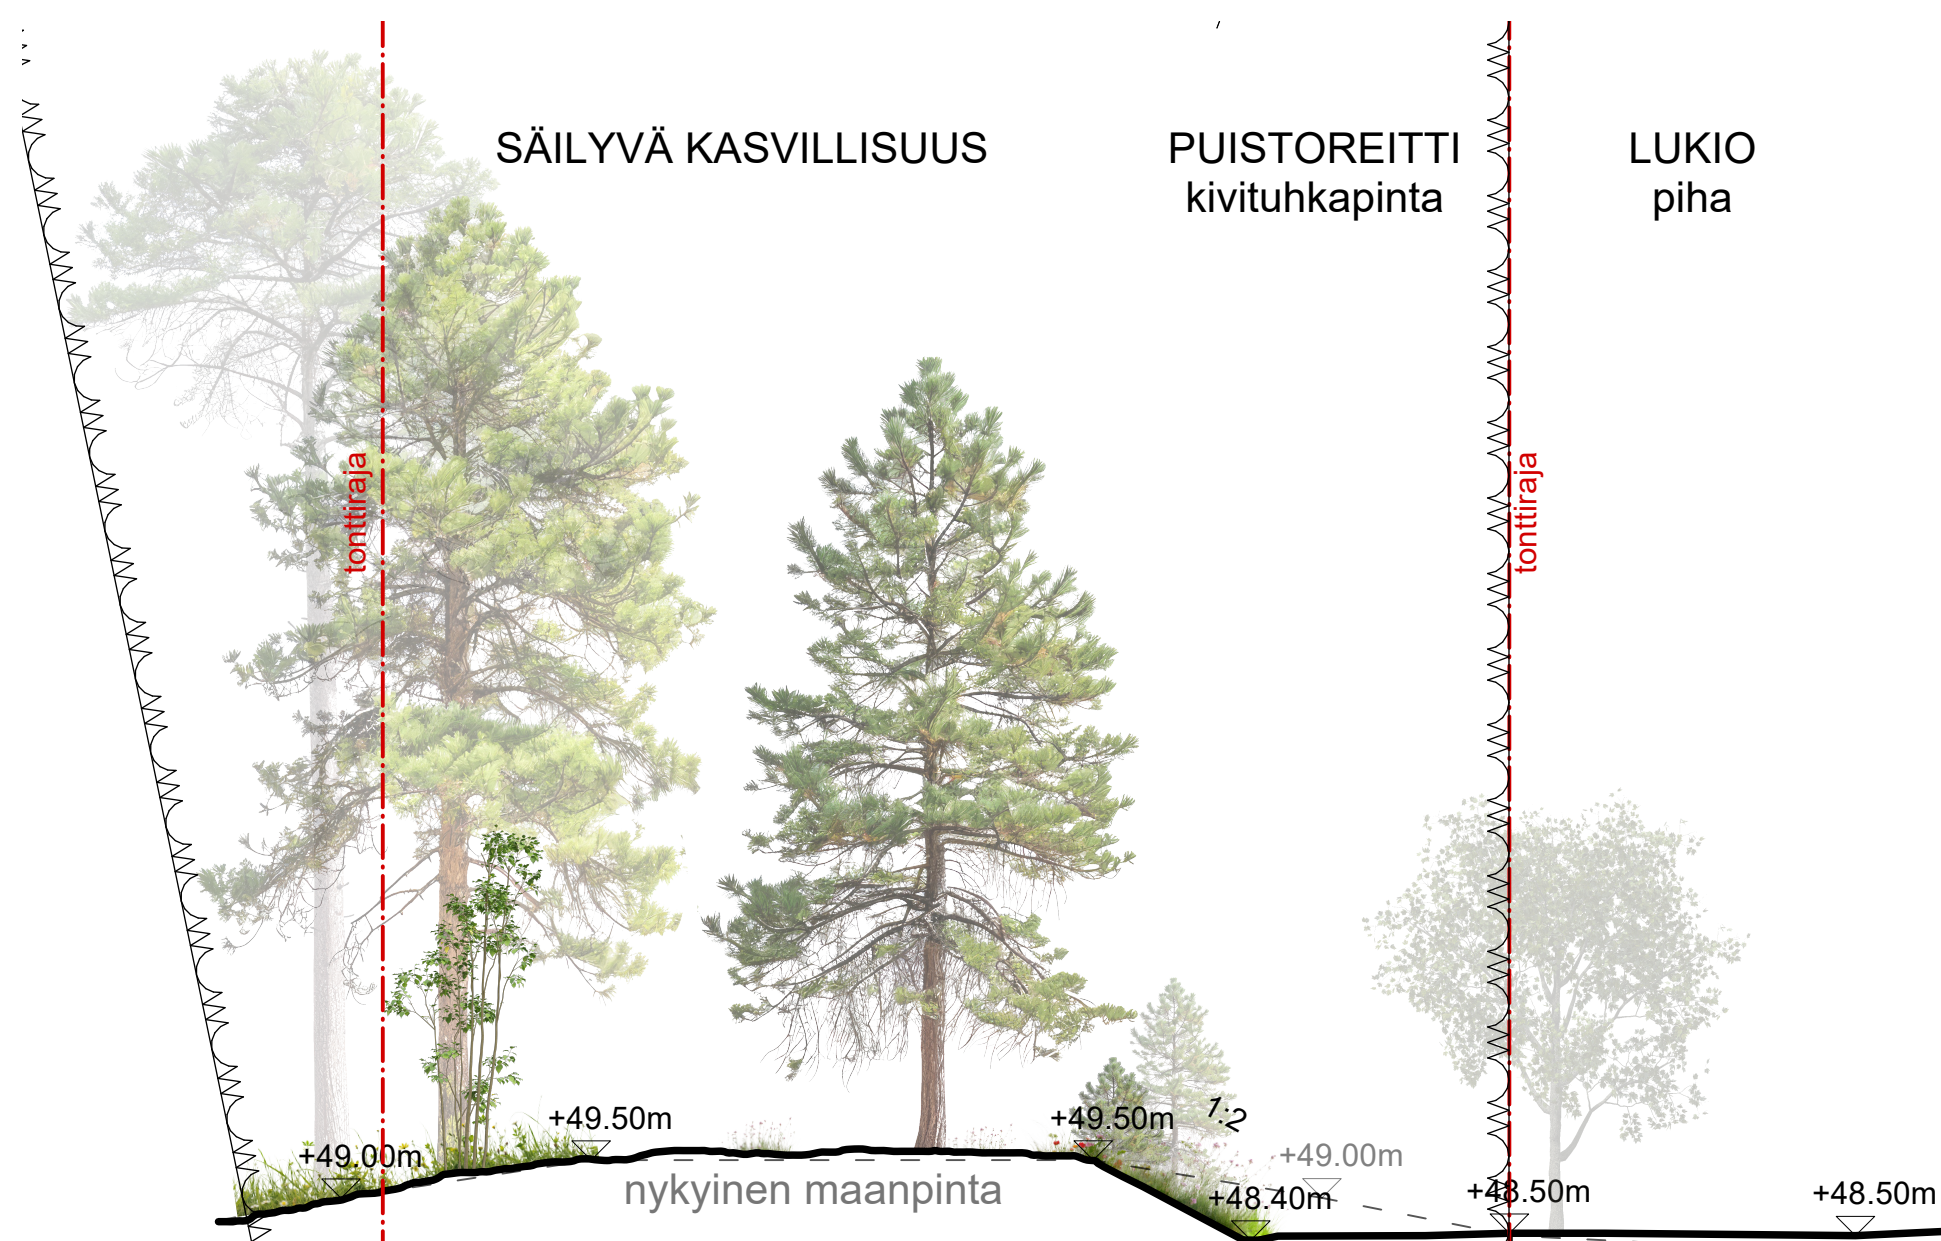

LEIKKAUS B-B' 1:100

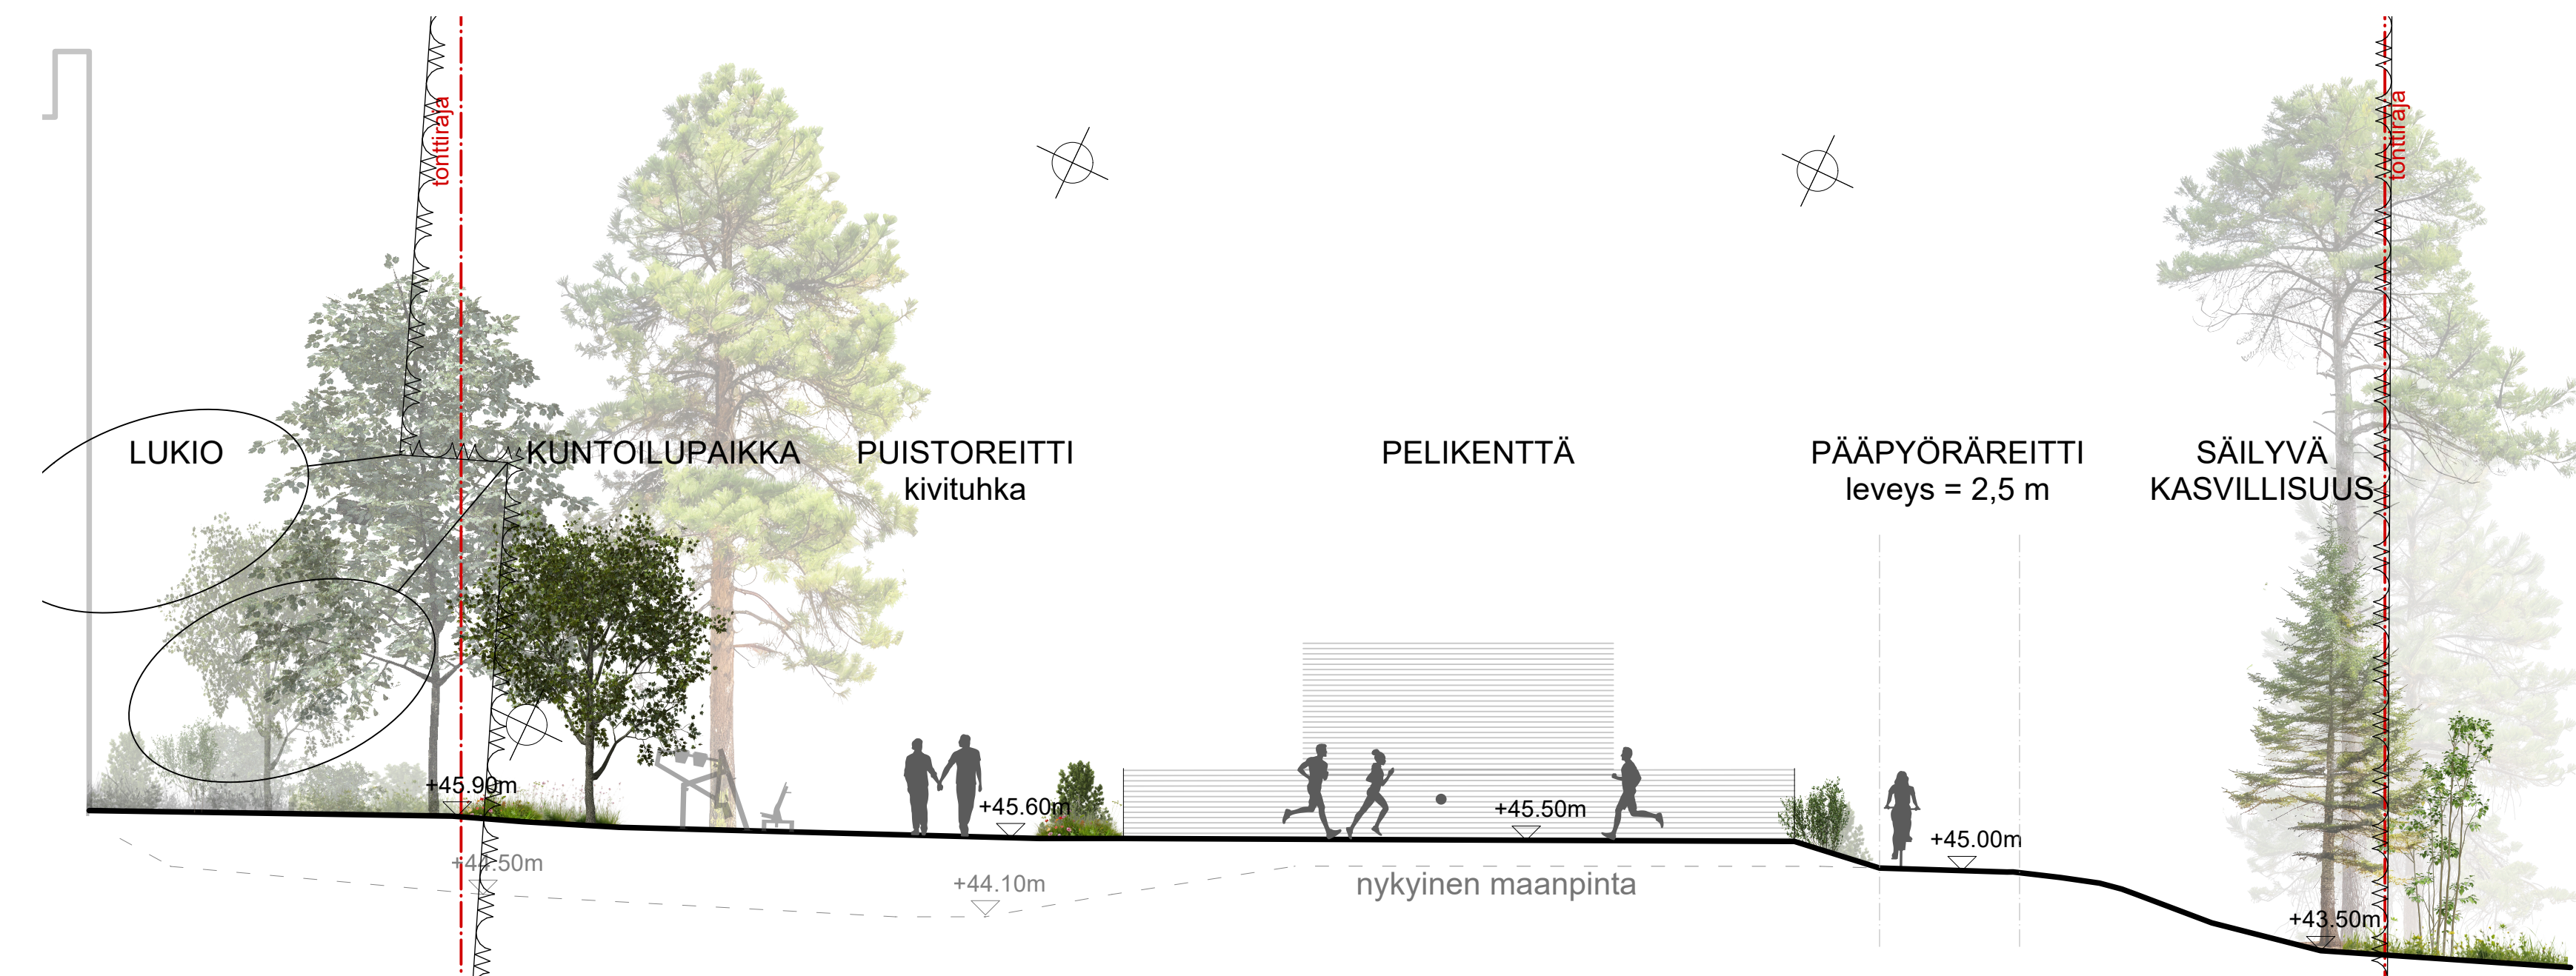

LEIKKAUS A-A' 1:100



VANTAAN KAUPUNKI KADUT JA PUISTOT		1.7.2025	Hyv.
52. VEROMIES		1.7.2025	Tark.
KAJAVANPUISTO		1.7.2025	Hyv.
LUKIO JA UUSI ILMAILUMUSEO AVIABULEVARDIN VARRELLE 002534		Mittakaava 1:200	Koord./Jrj. ETRS-GK25 Korkeusjärj. N2000
LIIKUNTOALUE		LIIKUNTOALUE	59426-1 58677-102
4 Vihreäsuunnitelmat		Pii, reo	
44 Puistosuunnitelmat		59890-1	
472 Kuntolupa			
GEOOTEK. NIILKA		Hyv.	Tark.
		27.8.2025	27.8.2025
		27.8.2025	27.8.2025