


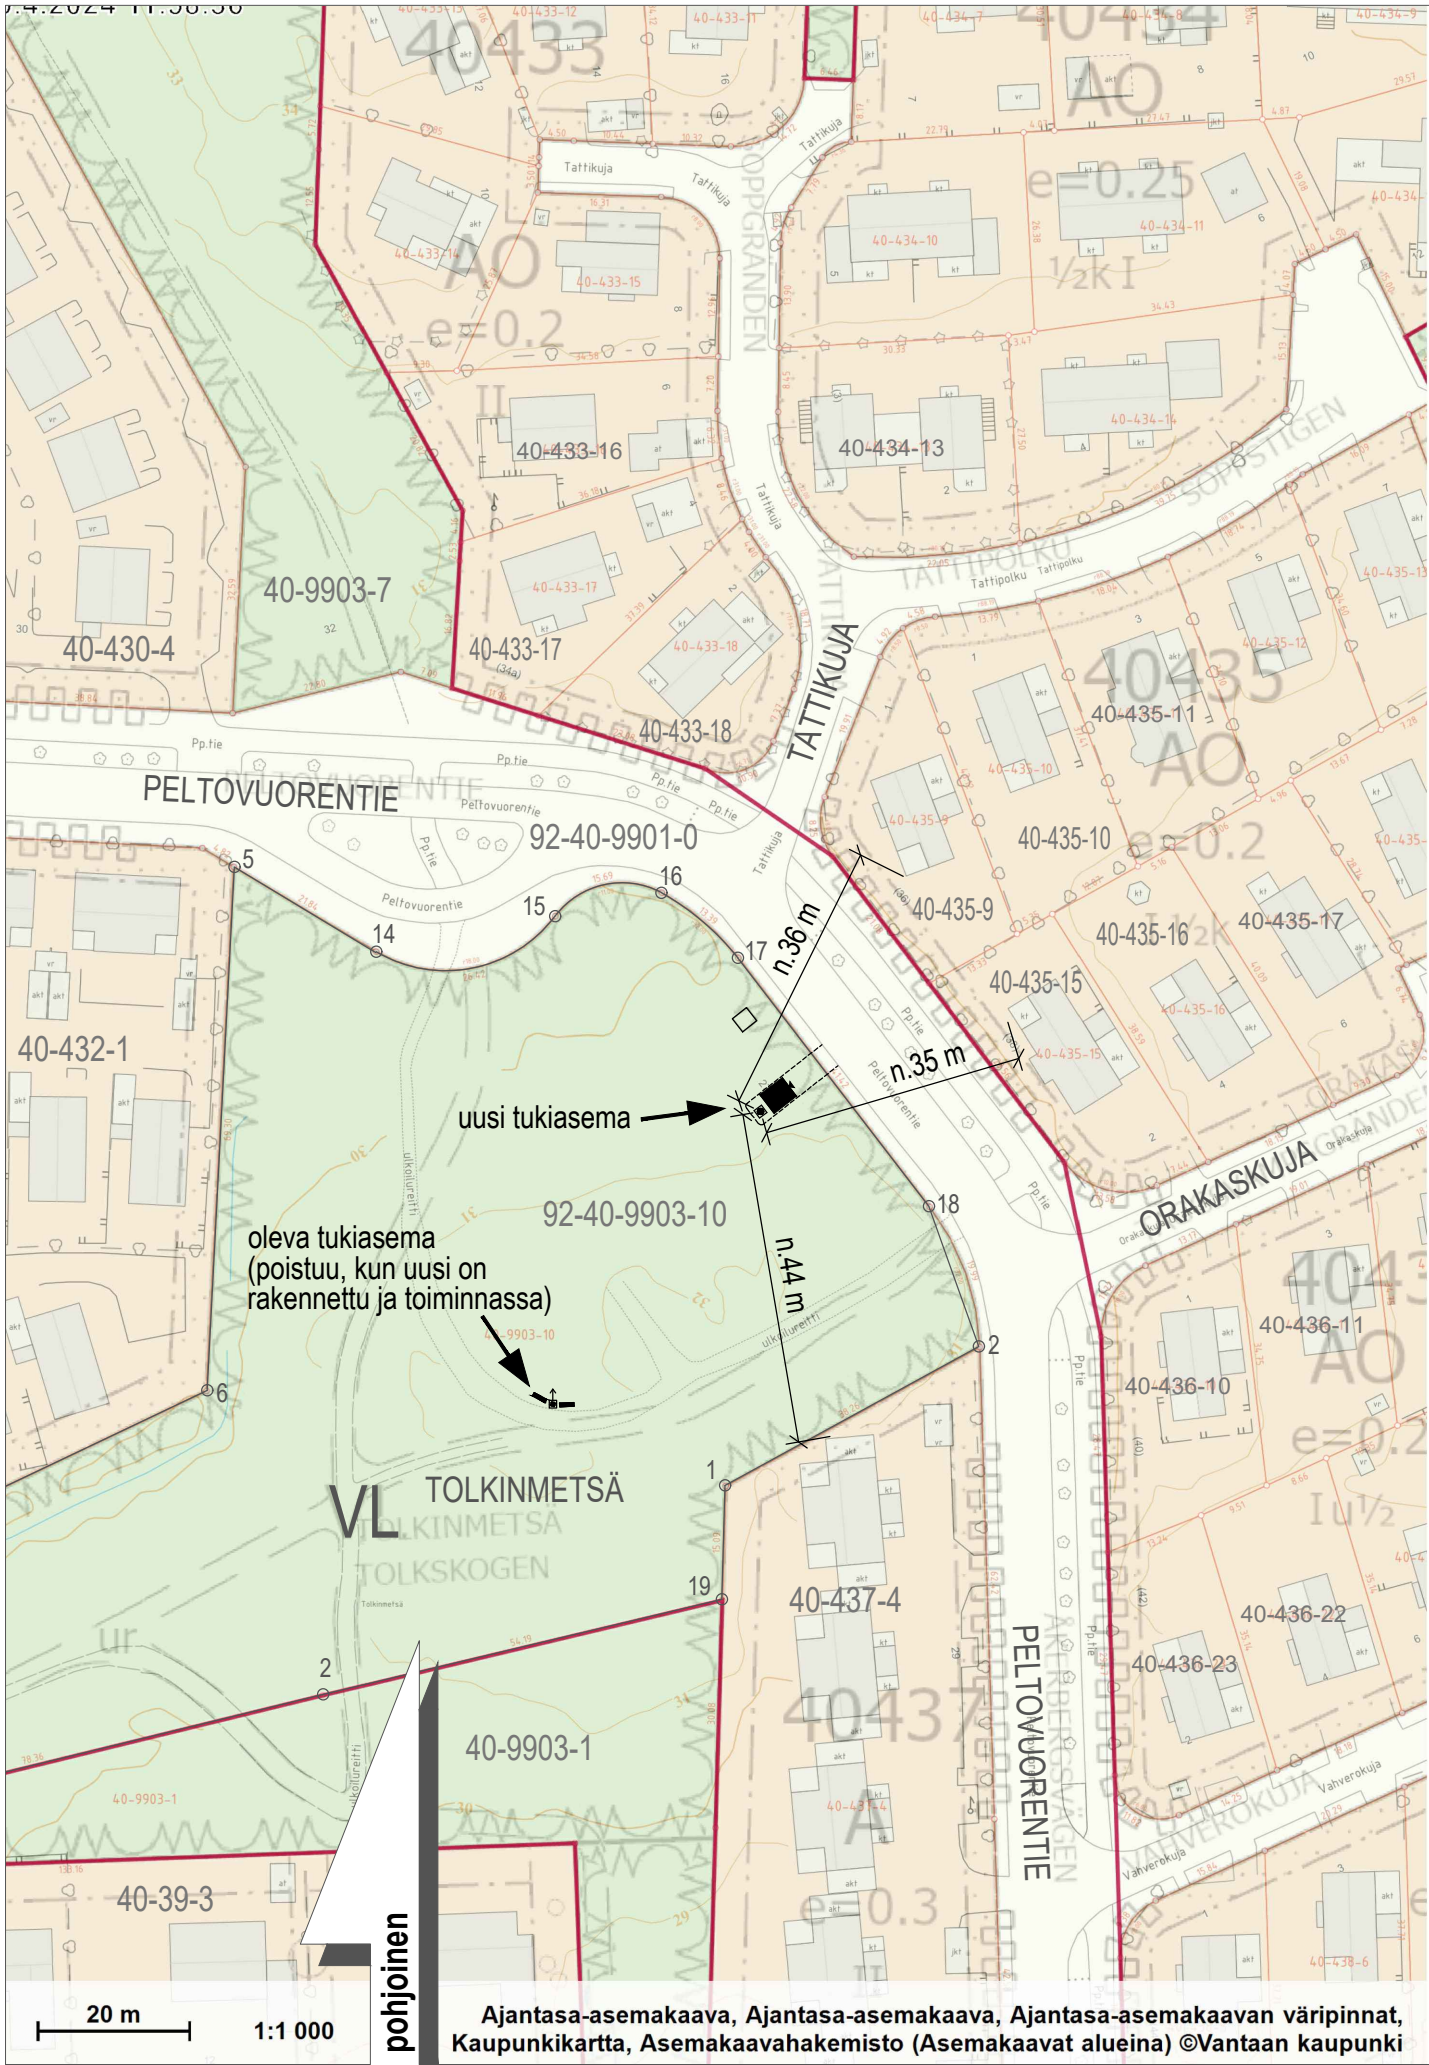

asemapiirros 1:1000

Kaava-alueen numero
Planområdens nummer

Päiväys
Datum

400600

17.06.1998

YM 31.03.1999

Vantaan kaupunki

YLÄSTÖ 4 A

Asemakaava

40. kaupunginosa, Ylästö

Korttelit 40400 – 40422,
40424 – 40425, 40430 – 40446
ja osat kortteleista 40041 ja
40426 sekä katu-, virkistys-,
liikenne-, erityis- ja suojelualueet.

Asemakaavan muutos

40. kaupunginosa, Ylästö

Kortteli 40001 sekä katu-
ja virkistysalueita.

ASEMAKAAVAMERKINTÖJÄ JA -MÄÄRÄYKSIÄ:

VL

Lähivirkistysalue.

Ohjeellinen ulkoilureitti.

asemapiirros 1:200

Asemapiirroksessa on merkitty maanalaiset johtotiedot. Johtotiedot saatu Vantaan kaupungilta (karttamyynti). Johtotiedot on vain suunnittelua varten/rakenteiden sijoittamiseksi. Näillä johtotiedoilla ei saa suorittaa mitään kaivuuta. Rakennusvaiheessa on haettava ajantasaiset johtotiedot.

= oleva havupuu (mänty) / säilyy

putkiristikkopylväs (masto), h = 42 m

maston keskipisteen koordinaatit

	x	y
ETRS-GK25	6 685 820.3	25 495 930.4
ETRS-TM35FIN	6 684 945.8	385 350.0
z = +30.8 (maanpinnan korkeus merestä, N2000)		

vuokra-alueen pinta ala n. 80 m²

- maston perustus on todennäköisesti kallioperustus, koska syvemmällä puistossa on avokallio näkyvillä
- suunniteltua maston sijaintia voidaan siirtää rakentamisen aikana n. 1.5 m eri suuntiin (ei koillisen suuntaan / ei laitesuojan suuntaan), jos kallioperustuksen vuoksi on tarpeellista (kallion muodon/pinnan/rakenteen vuoksi)
 - jos pylväs siirtyy, niin laitesuoja siirtyy samassa suhteessa vain lounaan suuntaan
 - laitesuoja ei siirry luoteen-kaakon suunnissa, koska etäisyys puistomuuntamoon oltava ≥ 8 m ja olevaa puustoa pyritään säilyttämään

K.osa/Kylä 92-40				Kortti/Tila 9903 / Tolkinmetsä				Tontti/Rn.o 10				Viranomaisen merkintöjä varten			
Rakennustoimenpide ERILLISLAITE				Pirustuslaji PÄÄPIIRUSTUS				No 1				Korkeus- ja koord. järjestelmä N2000 / ETRS-GK25			
Rakennuskohteen nimi ja osoite Matkaviestintukiasema				Pirustuksen sisältö ASEMAPIIRROS				Mittakaavat 1:200 / 1:1000 297 x 840							
Peltovuorentie 27 / VL-alue, puisto Tolkinmetsä 01690 VANTAA				Putkiristikkopylväs (masto), h = 42 m Laitesuoja, A = 8.5-11.5 m2											
Pääsuunnittelija Rejlers Finland Oy, Ri Tommi Nurmi				Suunnitteluala ARK				Työn n:o 01				Piir. n:o Muutos			
Suunnittelija Rejlers Finland Oy, tekn. Ari Ervasti				Kohteen suunnittelutunnus Telja Towers Finland Oy / Tolkinmäki				Pvm 11.11.2024							