



Vaihtoehtoinen pylväspaikka 11b.
Voimajohdon keskilinja, -alue ja -aukea
mustilla viivoilla.

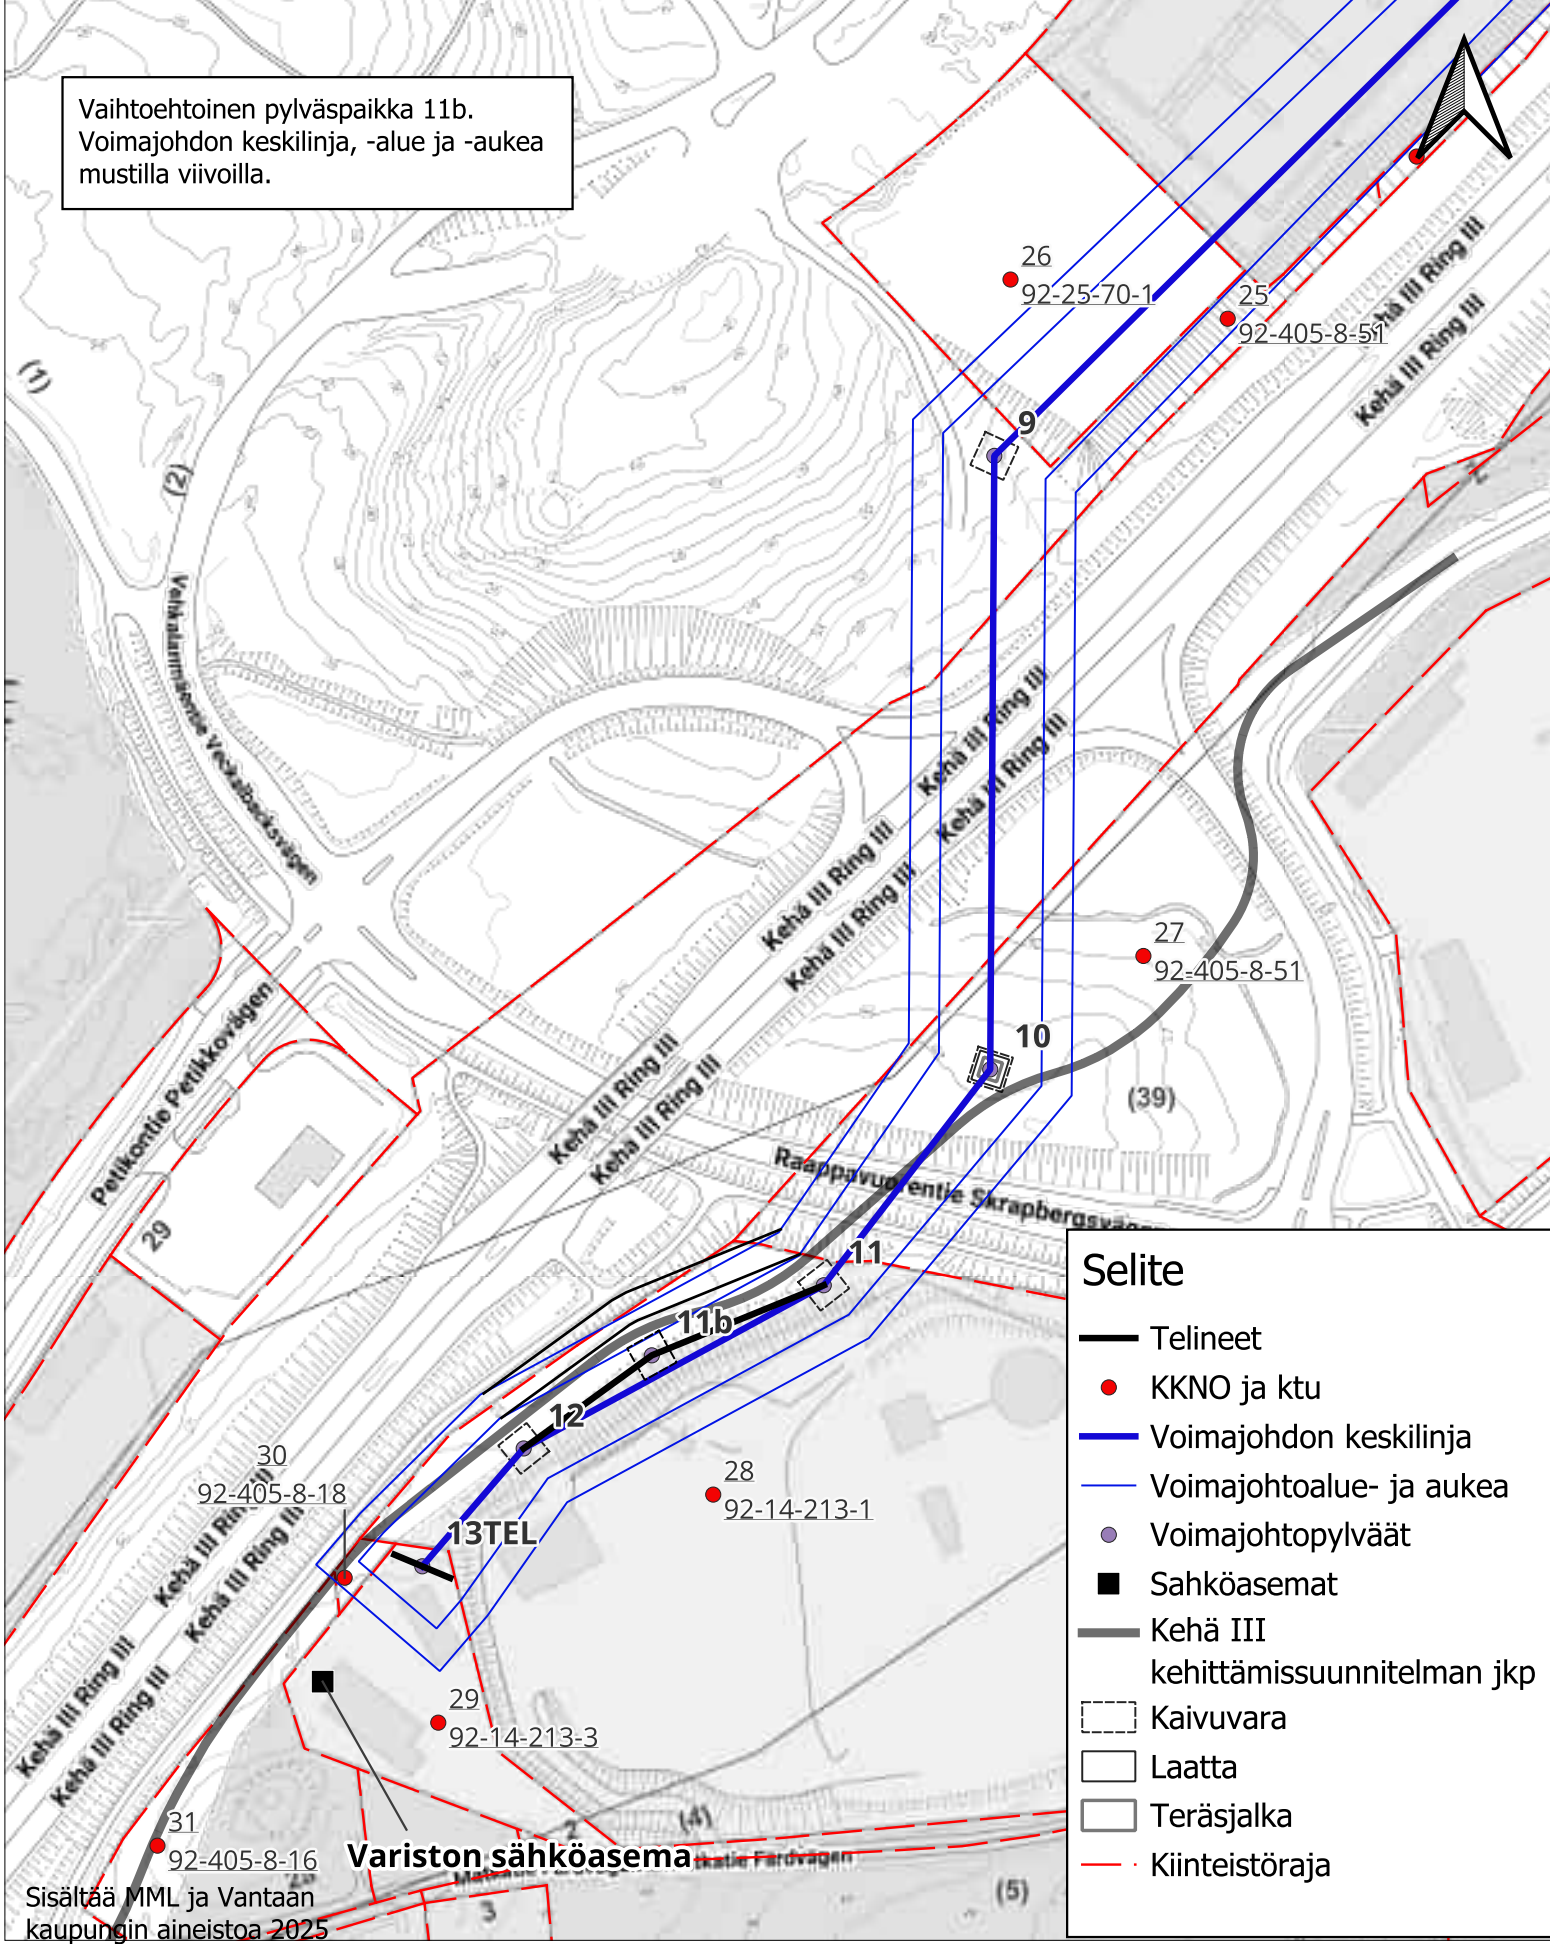

Selite

- Telineet
- KKNO ja ktu
- Voimajohdon keskilinja
- Voimajohtoalue- ja aukea
- Voimajohtopylväät
- Sähköasemat
- Kehä III kehittämissuunnitelman jkp
- Kaivuvara
- Laatta
- Teräsjalca
- - - Kiinteistöraja

2x110 kV Voimajohto, Varisto-Keimola

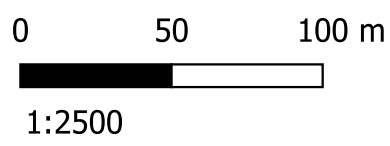

Tilaja: Vantaan Energia Sähköverkot Oy	vantaan energia sähköverkot	Koko A4	Piirustusnumero 4304-2-1	Tarkastaja Henri Sipilä
Toimittaja: Sweco Finland Oy	SWECO	Pvm 16.12.2025	Suunnittelija Juha Pasma	Hyväksyjä Eero Karjalainen

Sisältää MML ja Vantaan kaupungin aineistoa 2025