




Lupajaoston esittelymateriaali 16.6.2026

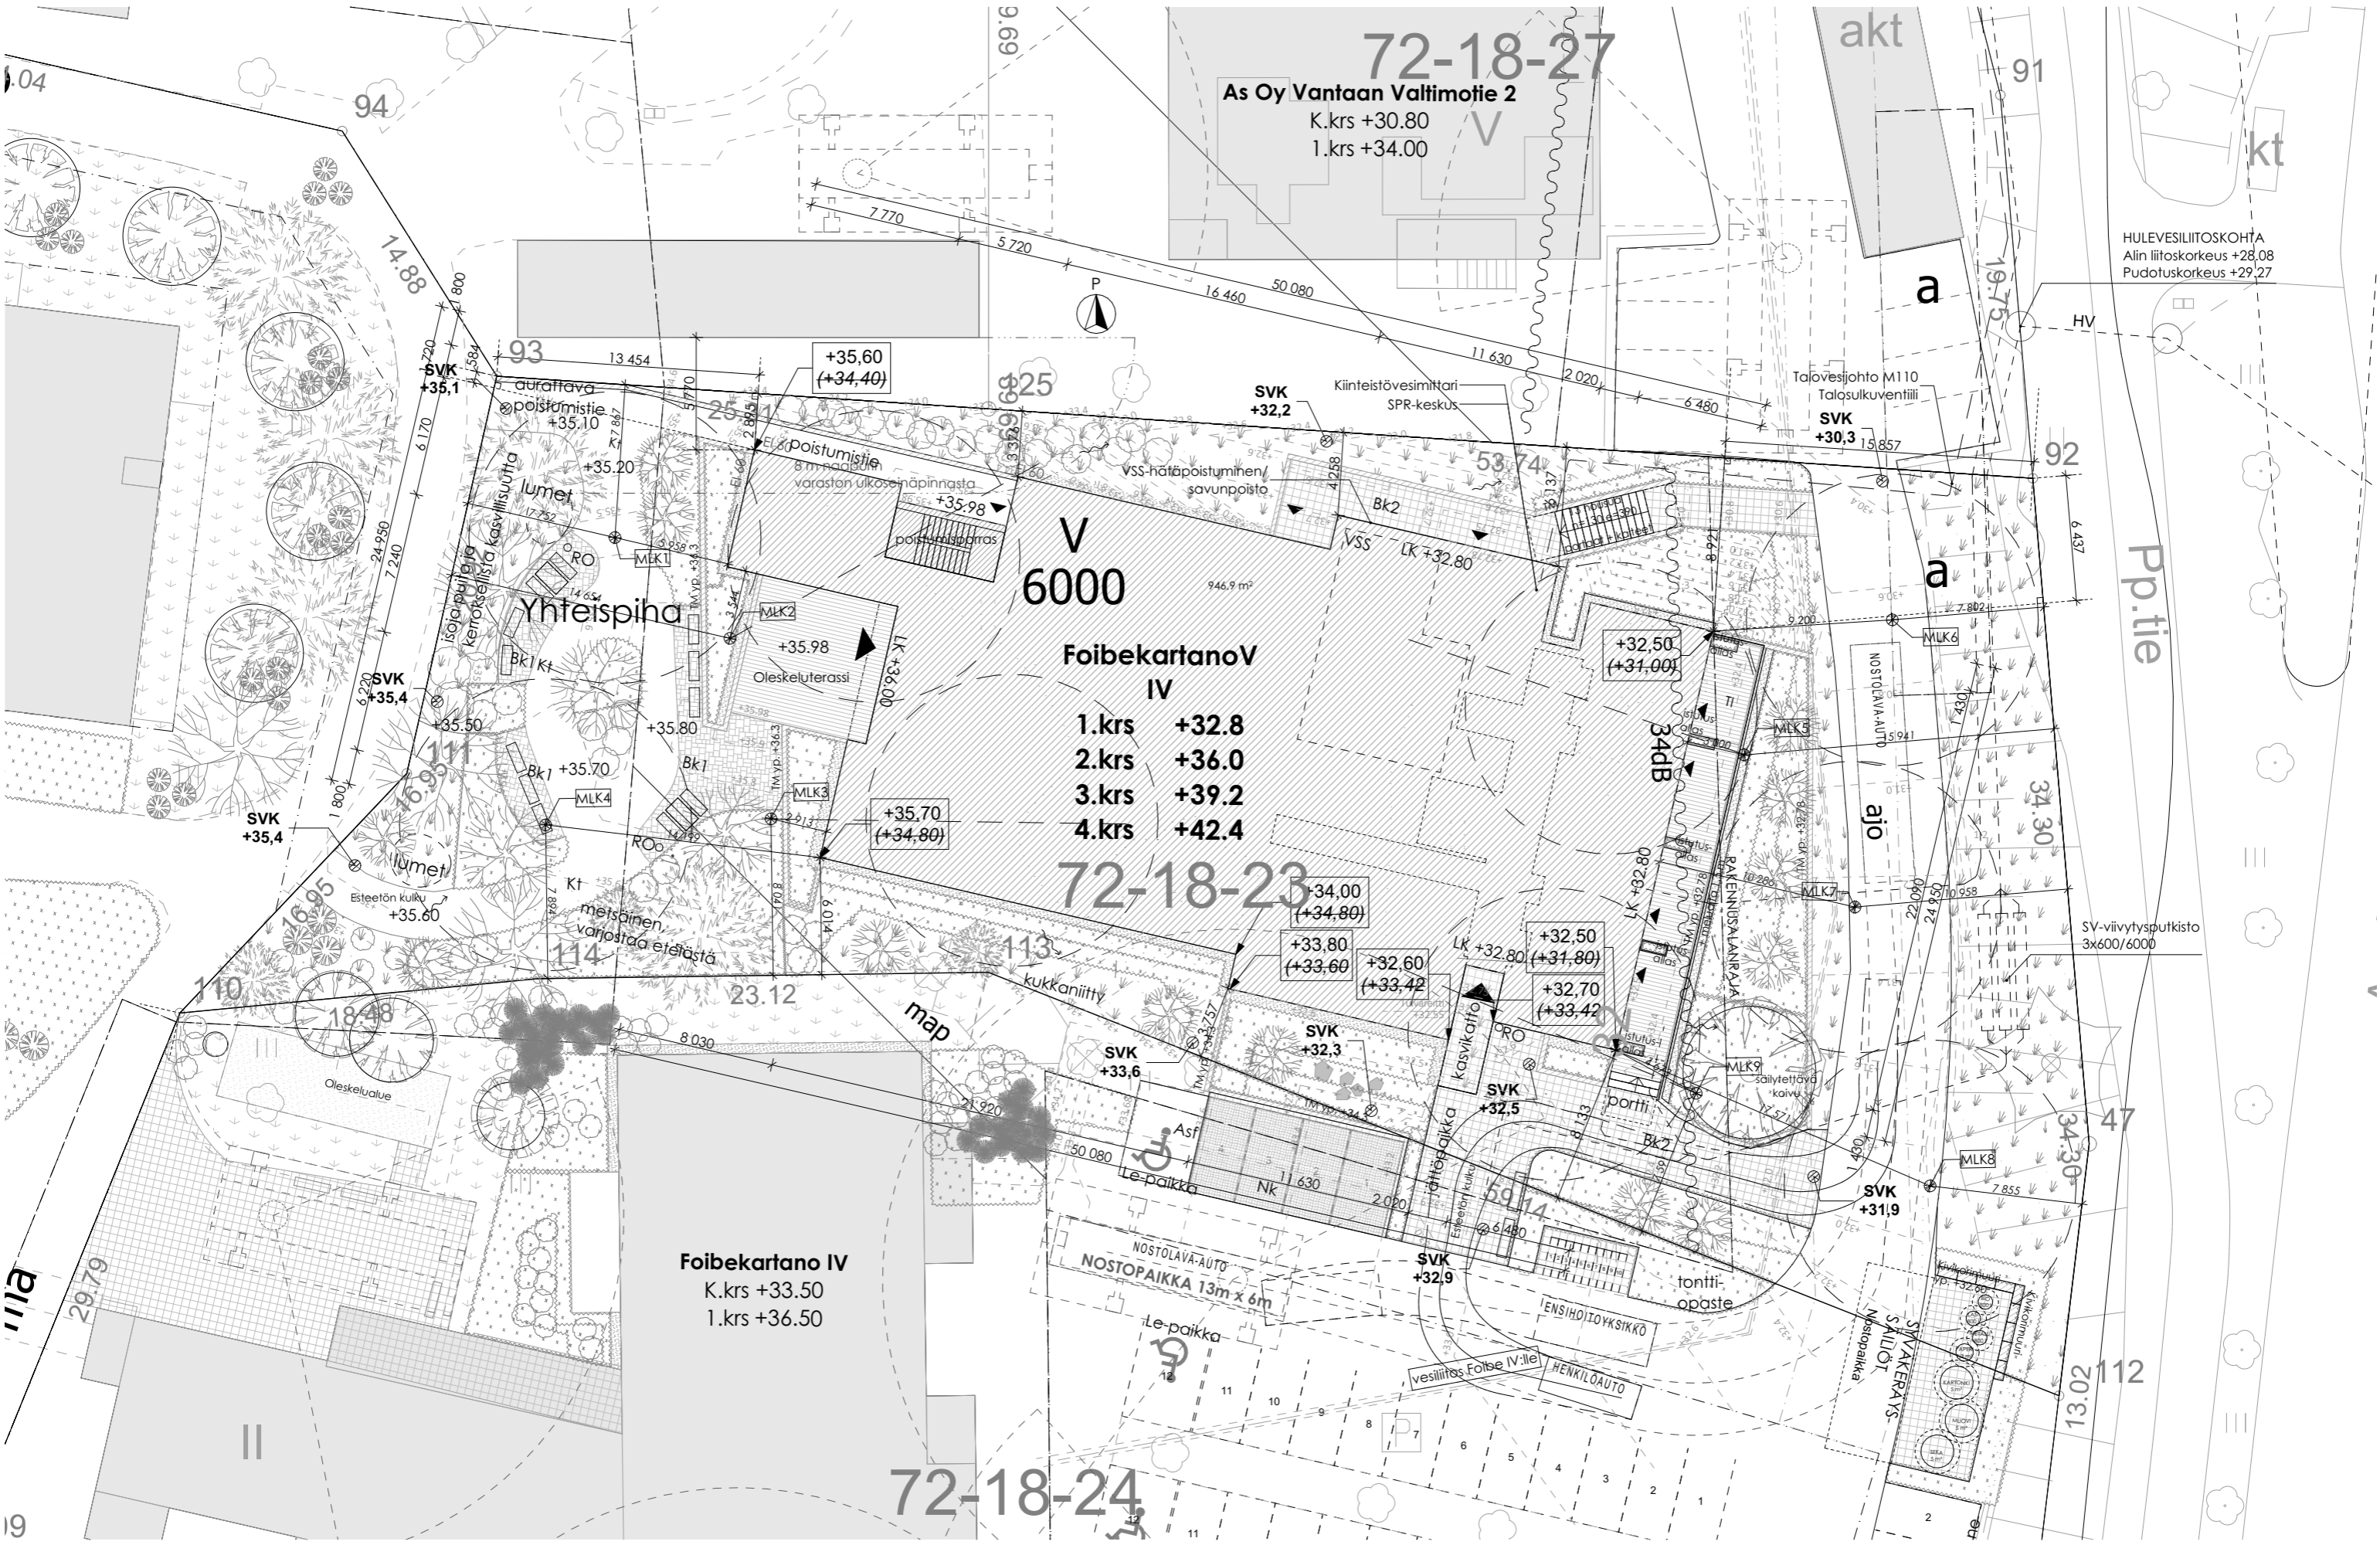


72-18-27
As Oy Vantaan Valtimotie 2
 K.krs +30.80
 1.krs +34.00

V 6000
Foibekartano V
IV
 1.krs +32.8
 2.krs +36.0
 3.krs +39.2
 4.krs +42.4

Foibekartano IV
 K.krs +33.50
 1.krs +36.50

72-18-24

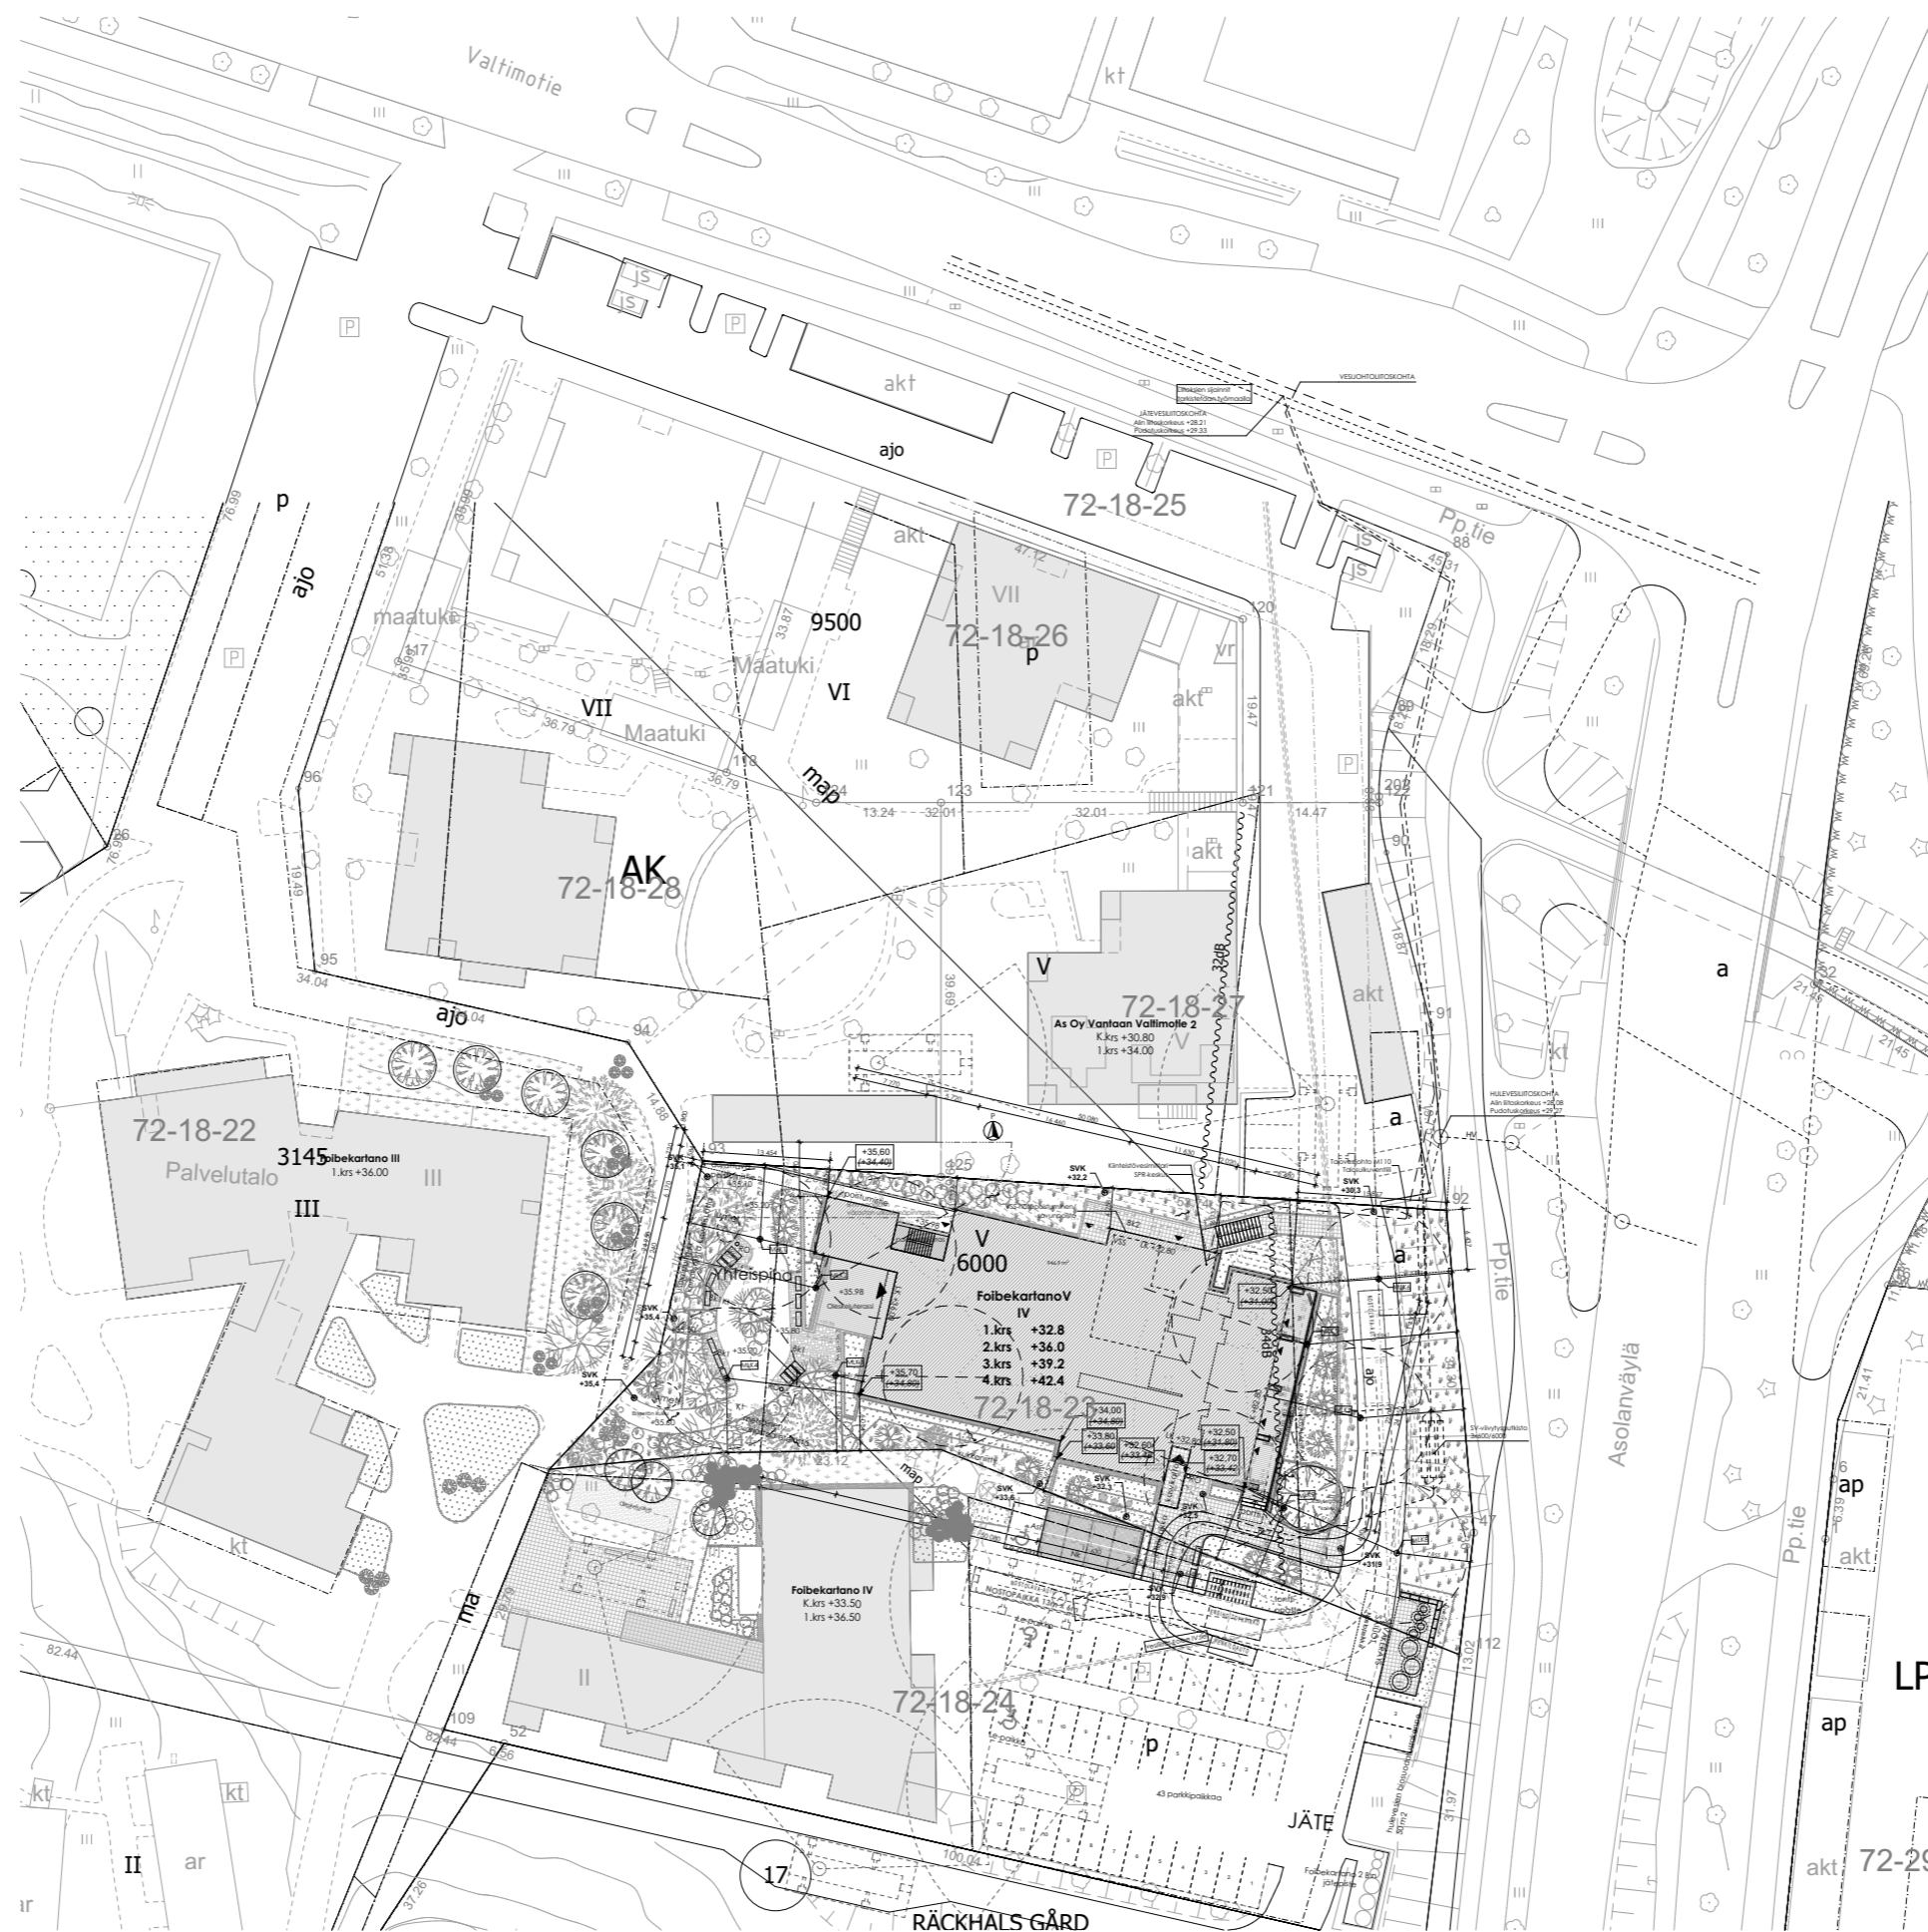

- Pintamateriaalit**
- Asfaltti
 - Rakennuksen vieruskiveys
 - Betonikiveys / -laatoitus
 - Nurmikivi
 - Kivituhka
 - Terassilauta

- Kasvillisuus**
- Nurmi
 - Niitty
 - Pensas
 - Perenna
 - Kasvikatto

Säilytettävä ja suojattava puu
istutettava lehtipuu

Istutettava lehtipuu /
suuri pensas

Istutettava havupuu /
suurehko havupensas


Poistettava puu

tutetaan väleihin puuta
PiSy 3

Olemassa olevat
tarhaamenaput,
joihin tarkkaa sijaintia ja
määrää tiedossa

Olemassa olevat
marjapensaat

Olemassa olevat
pensaat ja kasvillisuus

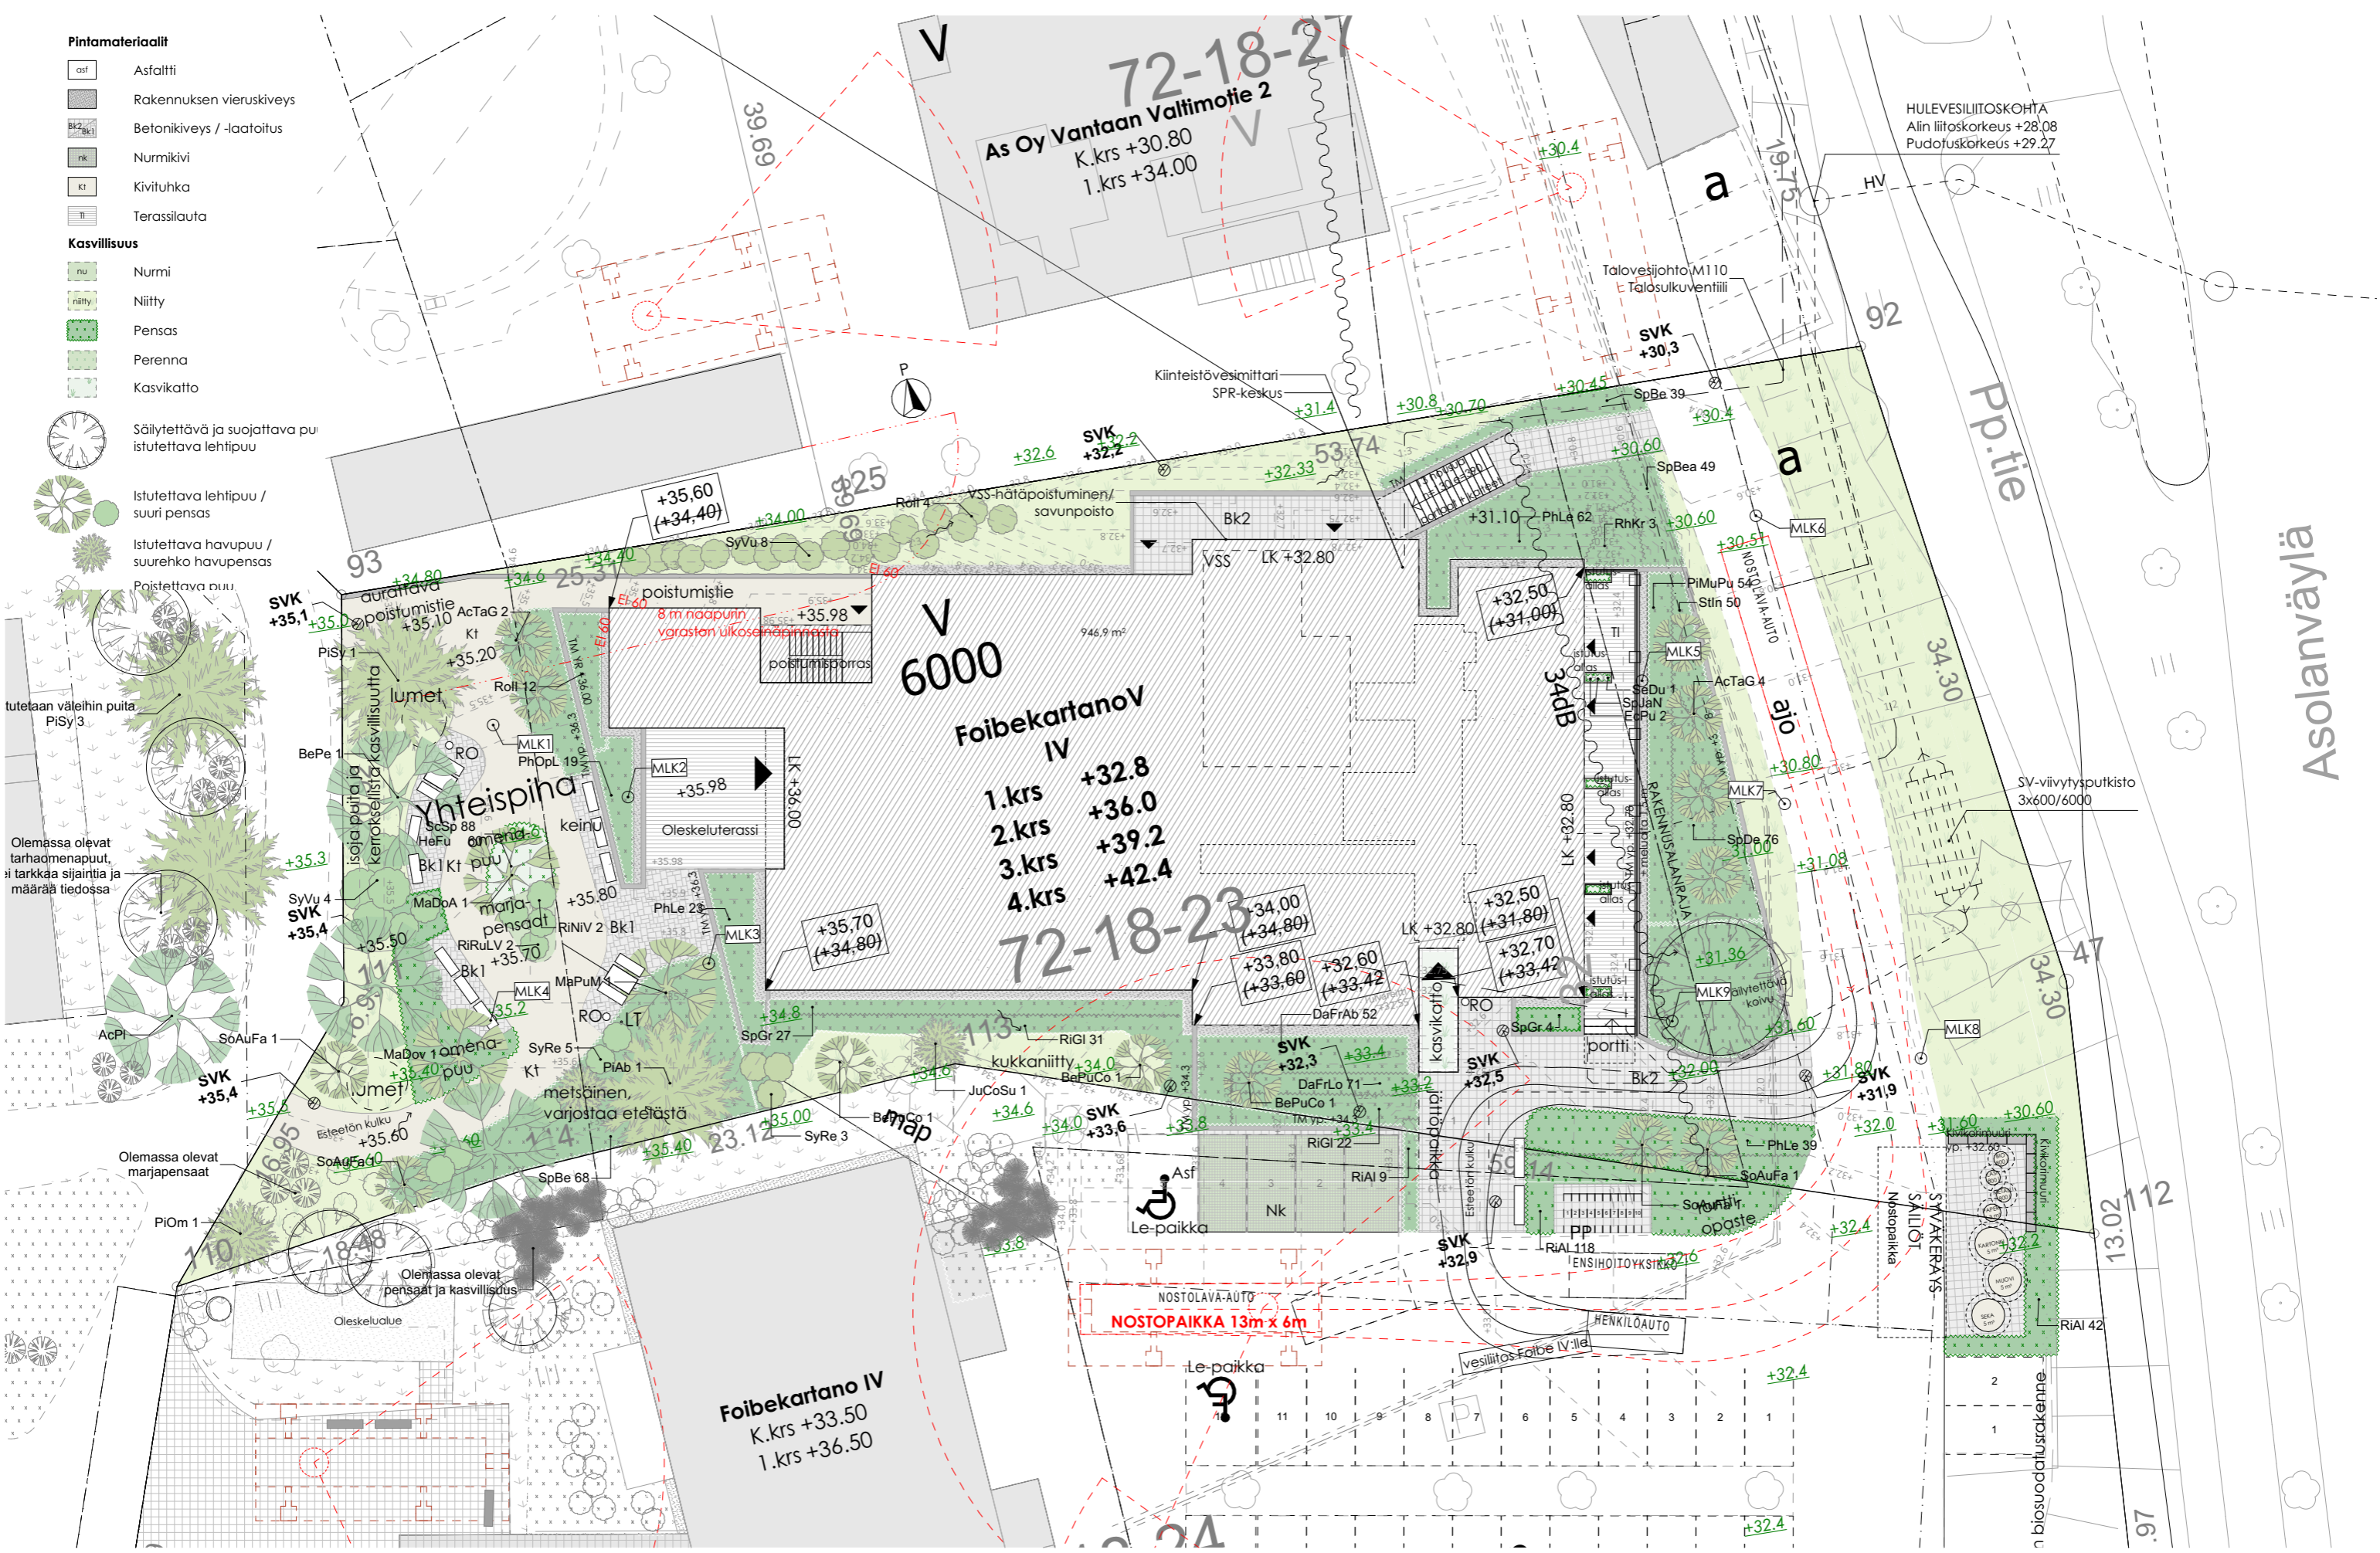



Foibekartano V


Pihasuunnitelma
Lupajaoston esittelymateriaali




1:250, 1:300
20.03.2026




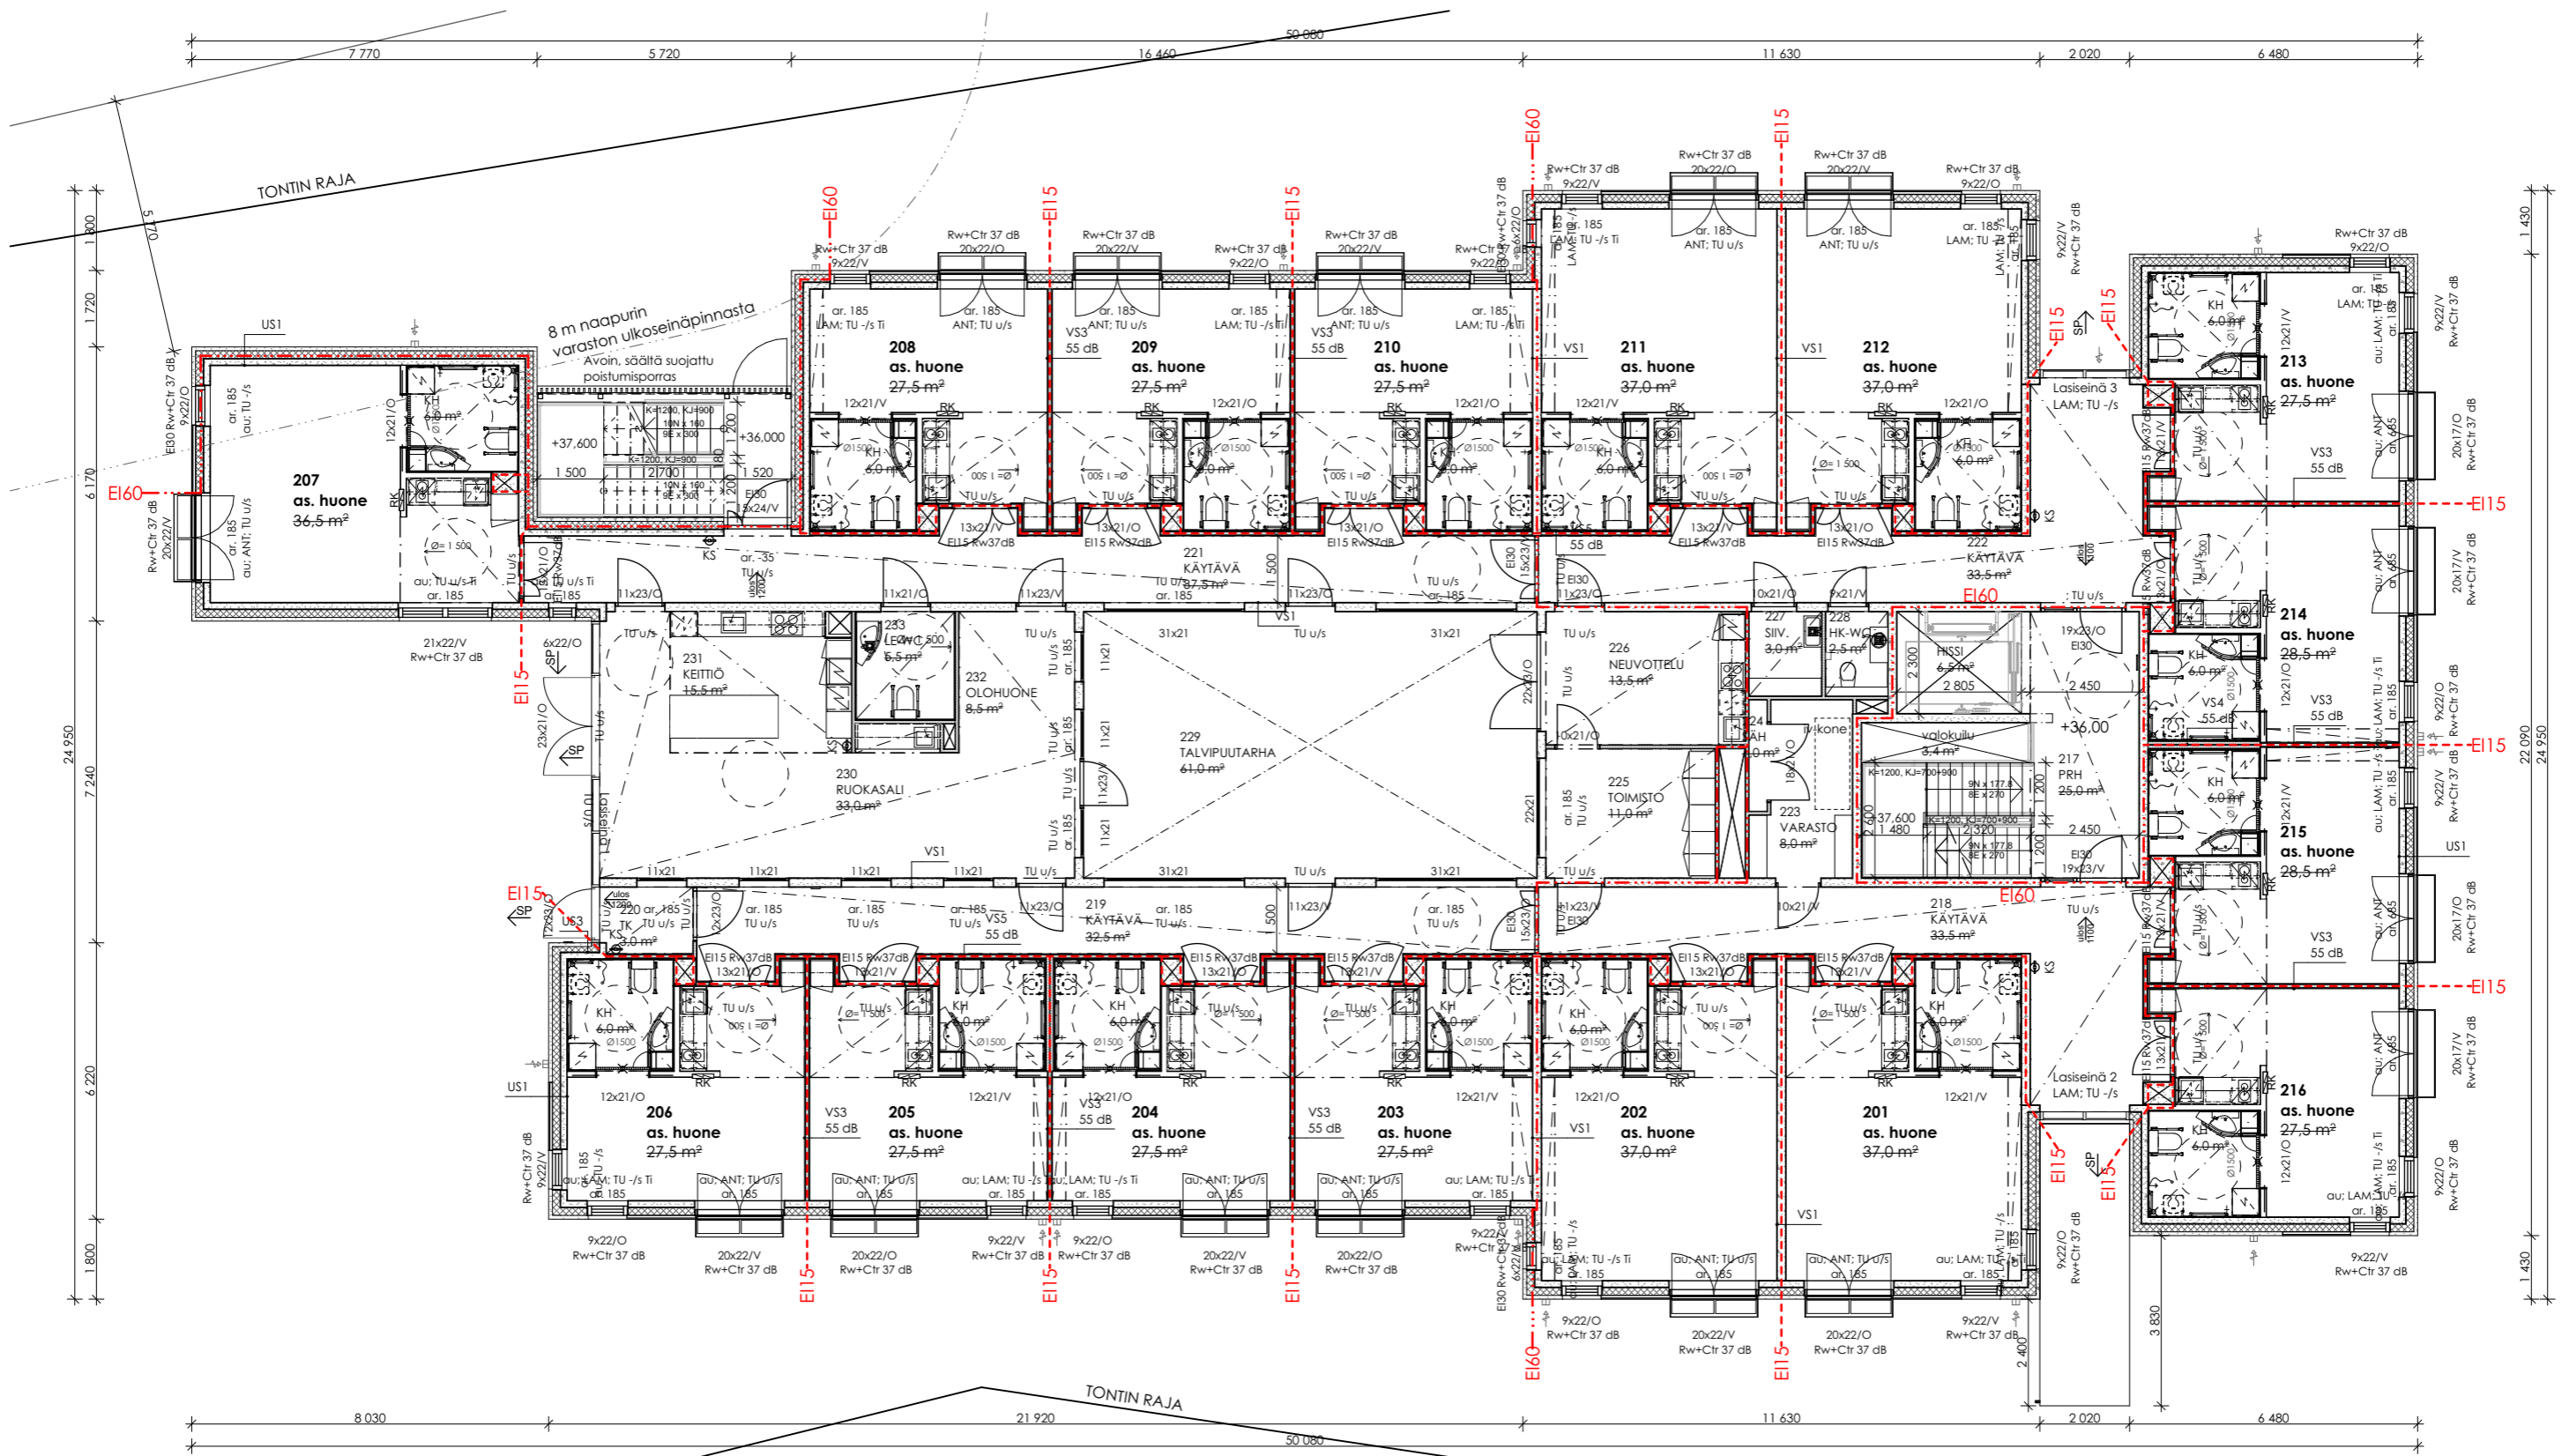

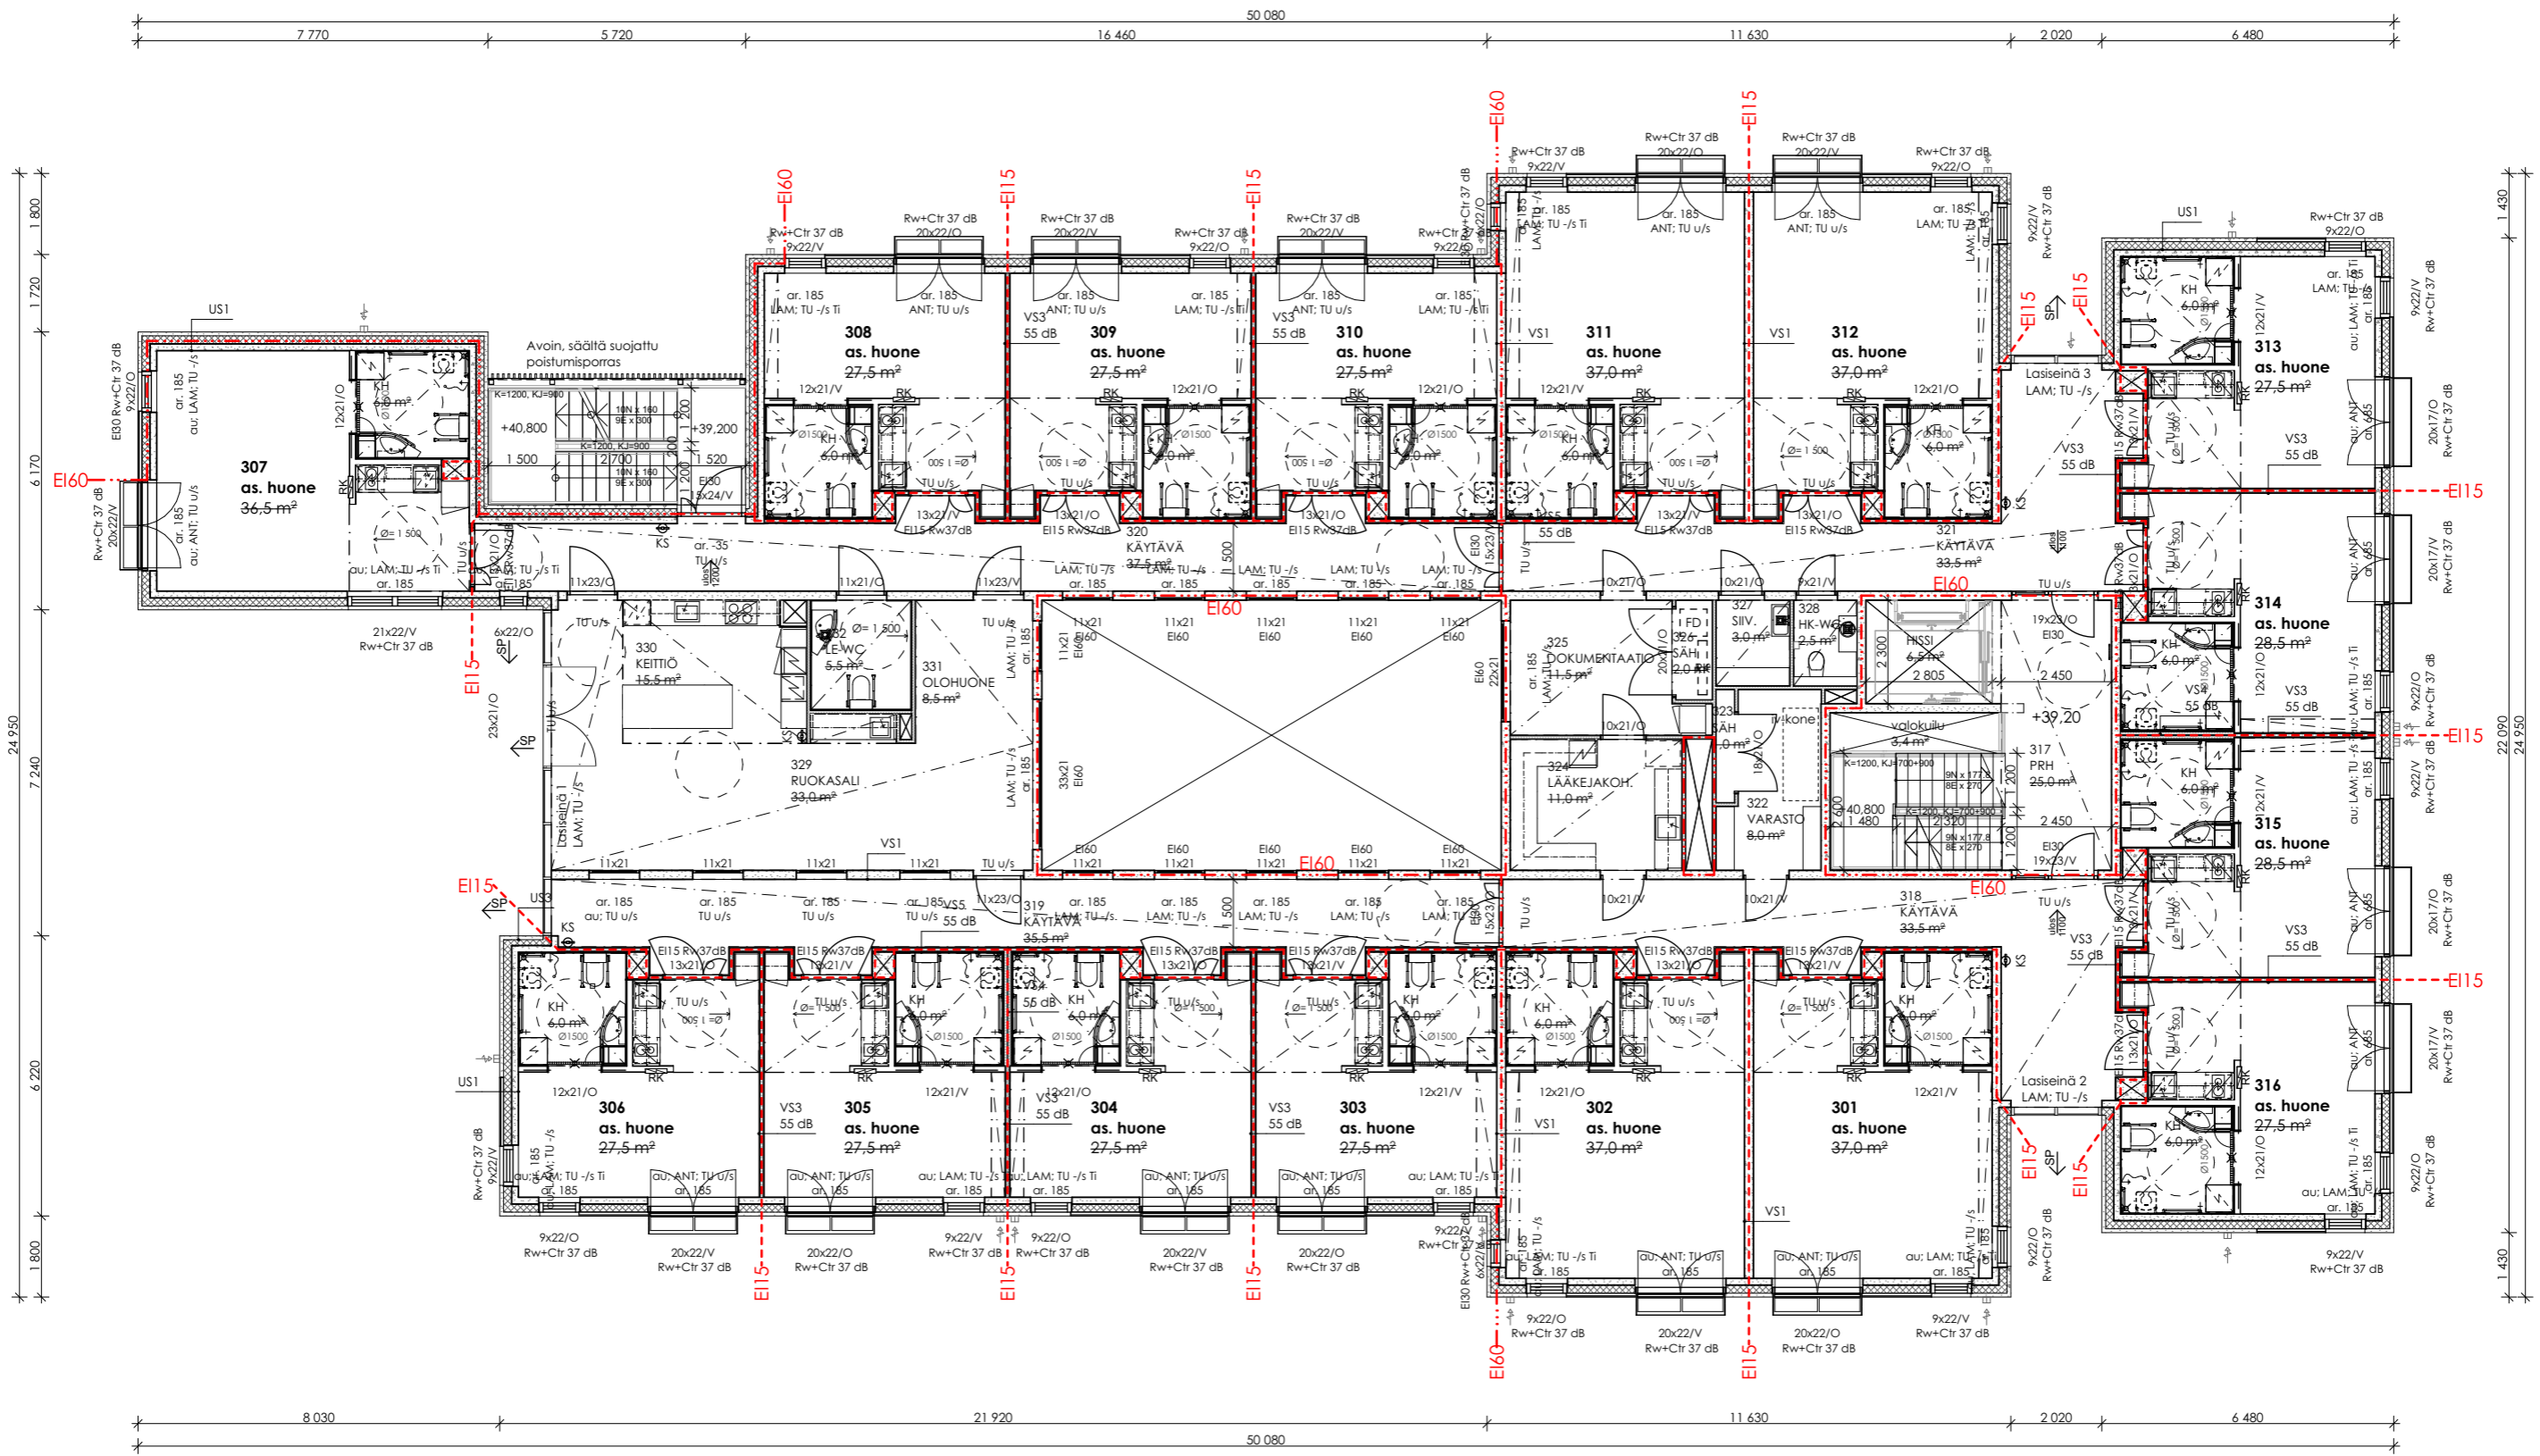

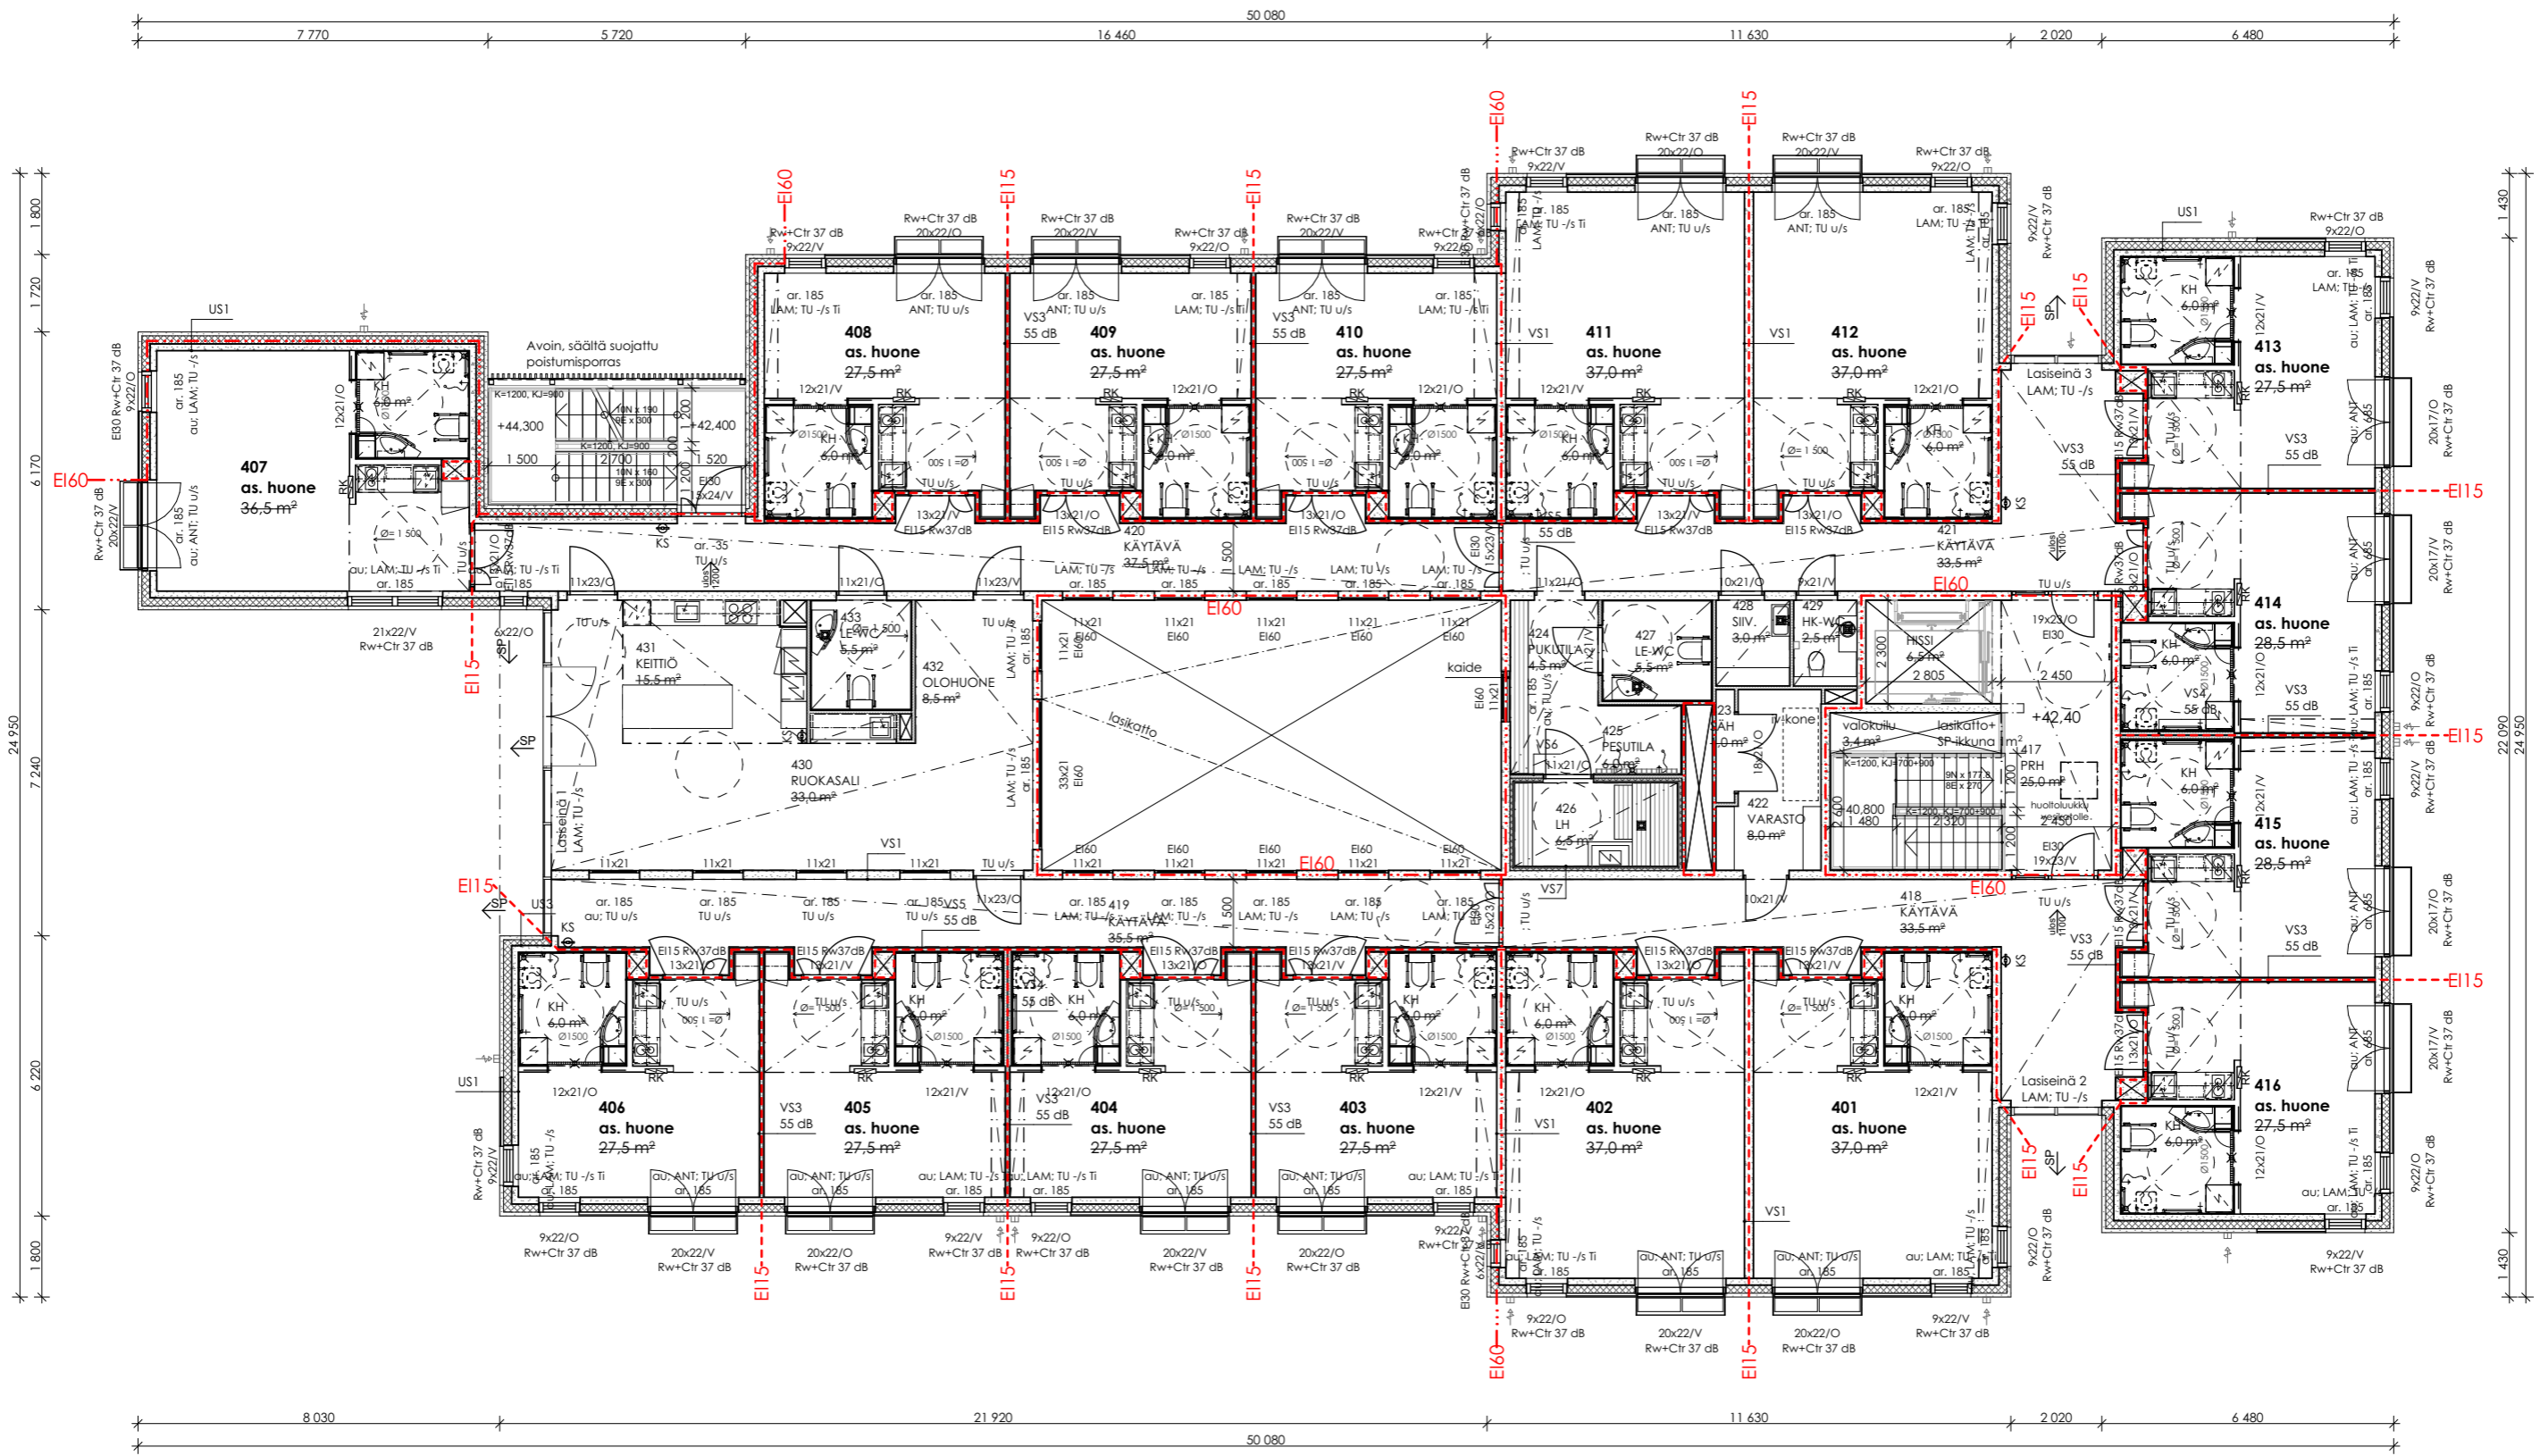

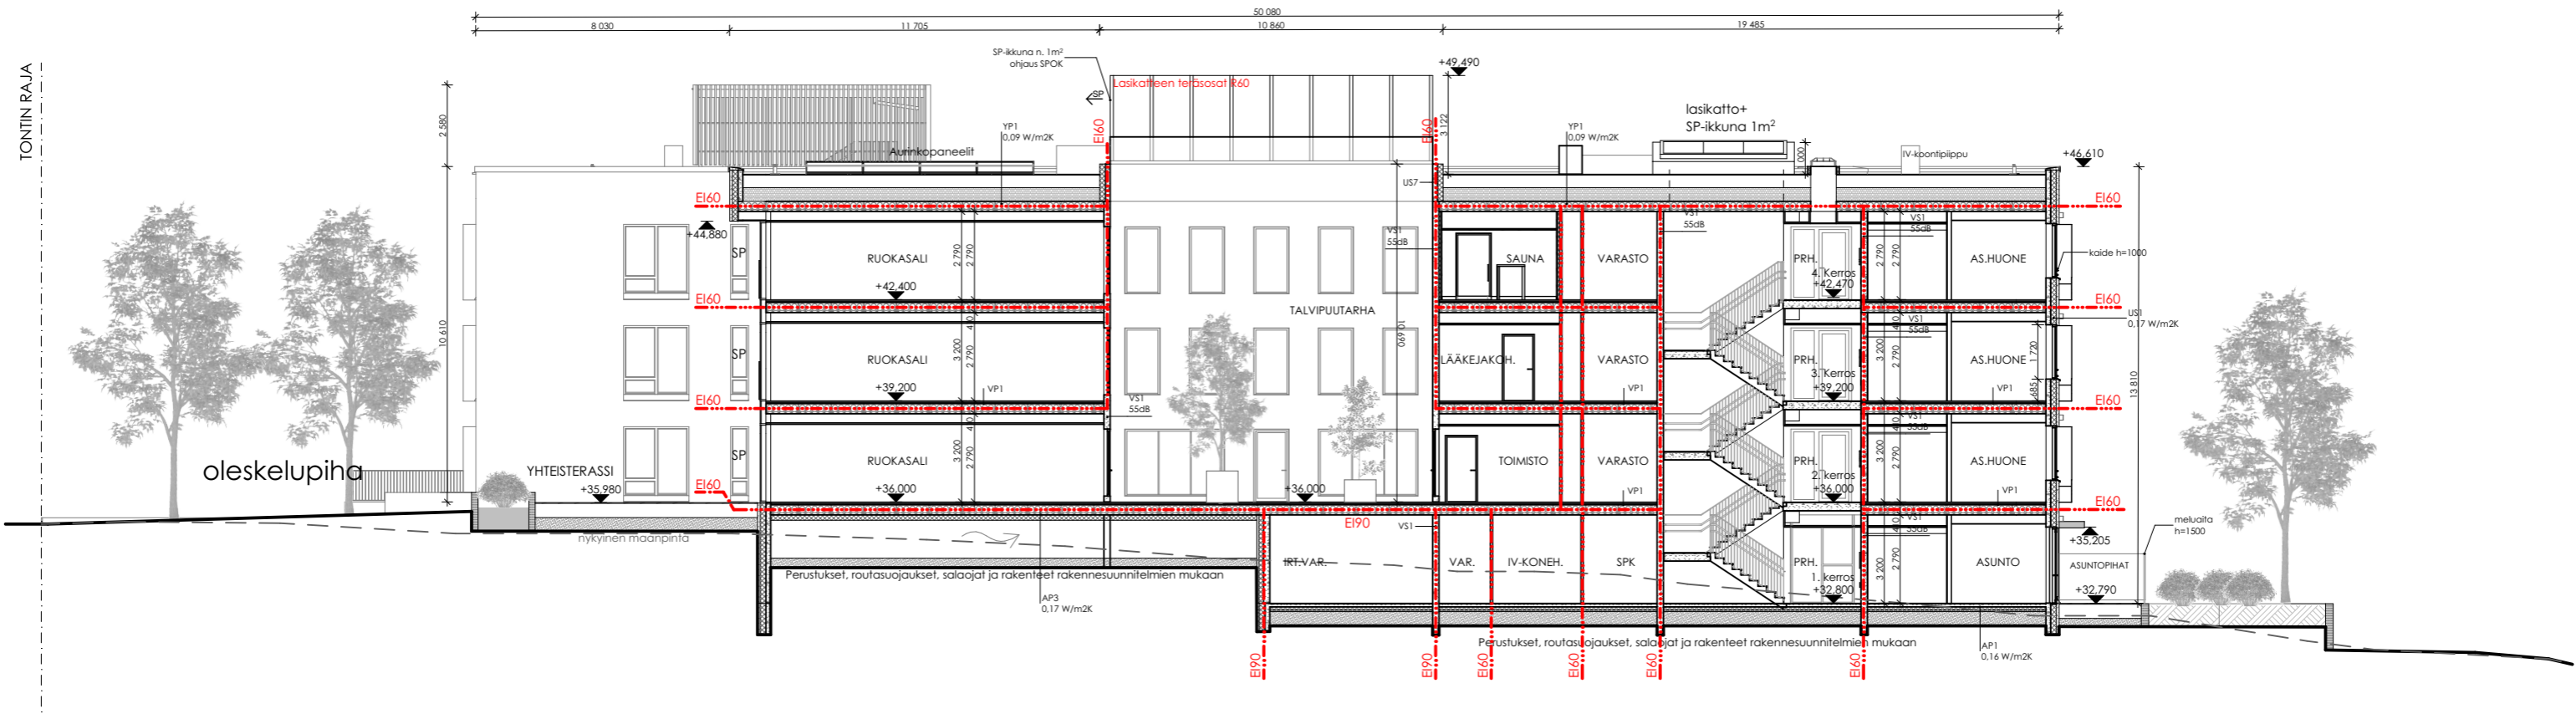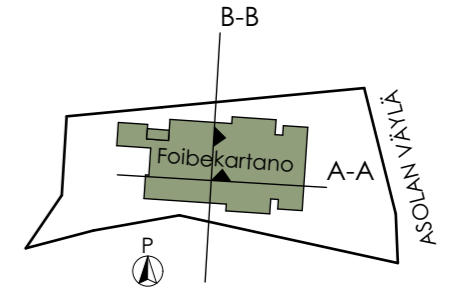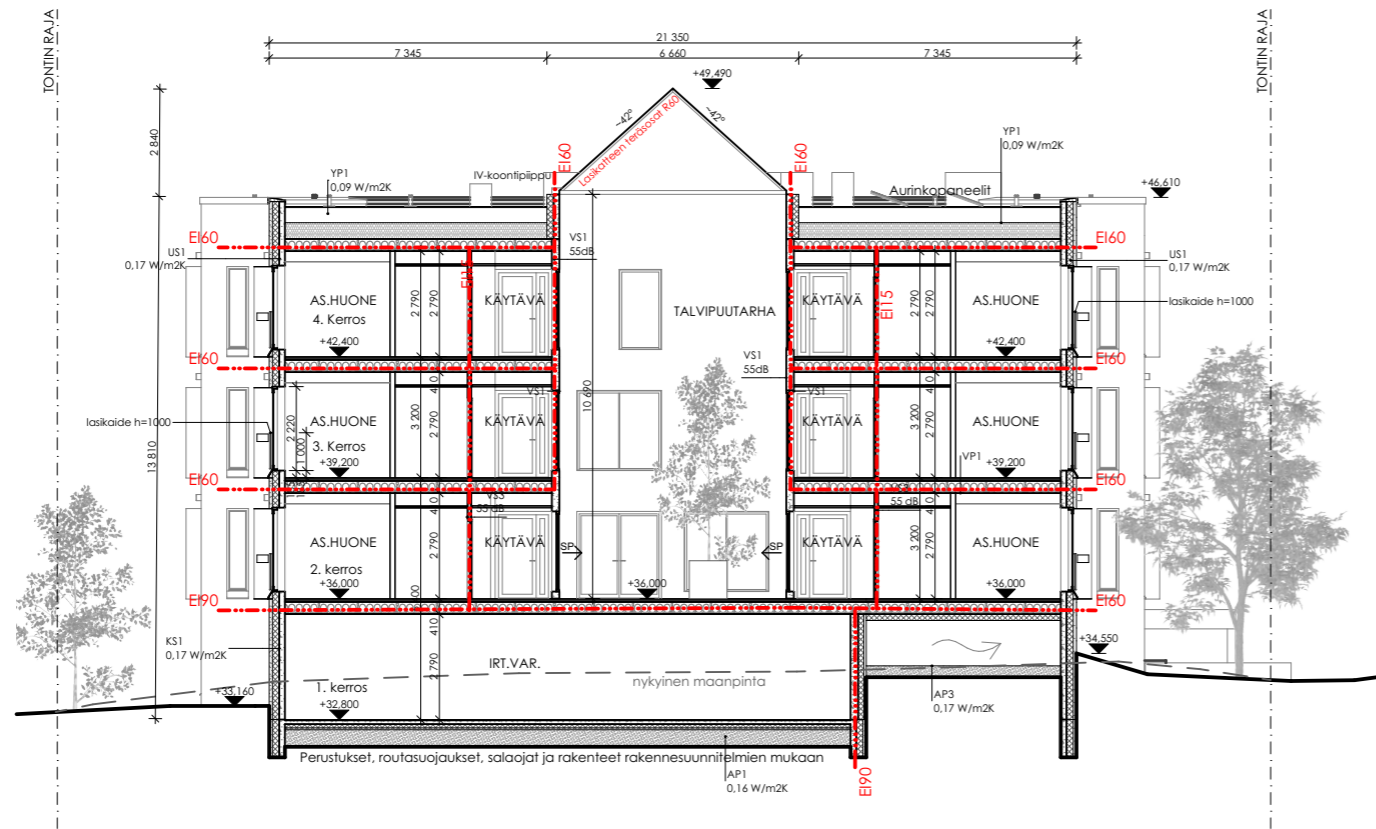


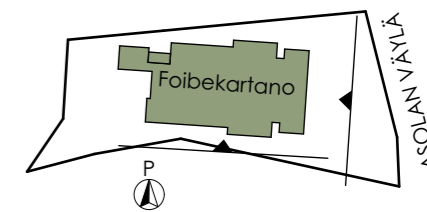

Julkisivumateriaalit

1. Valkobetoni, uritettu
2. Metallia, maalattu, murrettu vihreä, esim. RAL 6021 Pale Green
3. Metallia, maalattu, valkabetonin sävyyn, esim. RAL 9002 Grey White
- 4a. Ovet ja ikkunat, murrettu vihreä, esim. RAL 6021 Pale Green
- 4c. Ikkunat, vaalea harmaa, esim. RAL 9006 White Aluminium
5. Lasikate, tukirakenteet metallia, maalattu musta, esim. RAL 9004 Signal Black
6. Betoni, sileä, vaalea harmaa
7. Muurikivi, harmaa
8. Meluaita, kirkaslasi



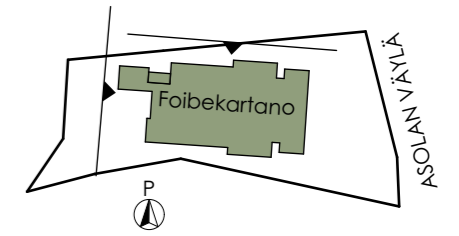

Julkisivumateriaalit

1. Valkobetoni, uritettu
2. Metallia, maalattu, murrettu vihreä, esim. RAL 6021 Pale Green
3. Metallia, maalattu, valkobetoin sävyyn, esim. RAL 9002 Grey White
- 4a. Ovet ja ikkunat, murrettu vihreä, esim. RAL 6021 Pale Green
- 4b. Ovet ja ikkunat, valkobetoin sävyyn, esim. RAL 9002 Grey White
- 4c. Ikkunat, vaalea harmaa, esim. RAL 9006 White Aluminium
5. Lasikate, tukirakenteet metallia, maalattu musta, esim. RAL 9004 Signal Black
6. Betoni, sileä, vaalea harmaa
7. Muurikivi, harmaa



IV-päätelaitteet
taitettu valkoinen, betonin
sävyyn

Ranskalaisen parvekkeen kaide
kirkas lasi, kehys metalli,
maalattu, murrettu vihreä

Viherkatto

Katoksen pellitys,
metalli, maalattu, murrettu
vihreä



Uritettu valkobetoni

Itäpäädyn istutuslaatikot,
metalli, maalattu, murrettu
vihreä


Ikkunat, ikkunakaiteet ja ovet,
metalli, maalattu, murrettu vihreä


Julkisivulevy,
metalli, maalattu, murrettu vihreä


Tukimuuri,
betoni, vaalea harmaa

Julkisivumateriaalit

1. Valkobetoni, uritettu
2. Metalli, maalattu, murrettu vihreä
3. Metalli, maalattu, valkobetoin sävyyn
- 4a. Ovet ja ikkunat, murrettu vihreä
- 4b. Ovet, valkobetoin sävyyn
- 4c. Ikkunat, vaalea harmaa
5. Lasikate, tukirakenteet metalli, maalattu musta
6. Betoni, sileä, vaalea harmaa
7. Muurikivi, harmaa
8. Meluaita, kirkaslasi

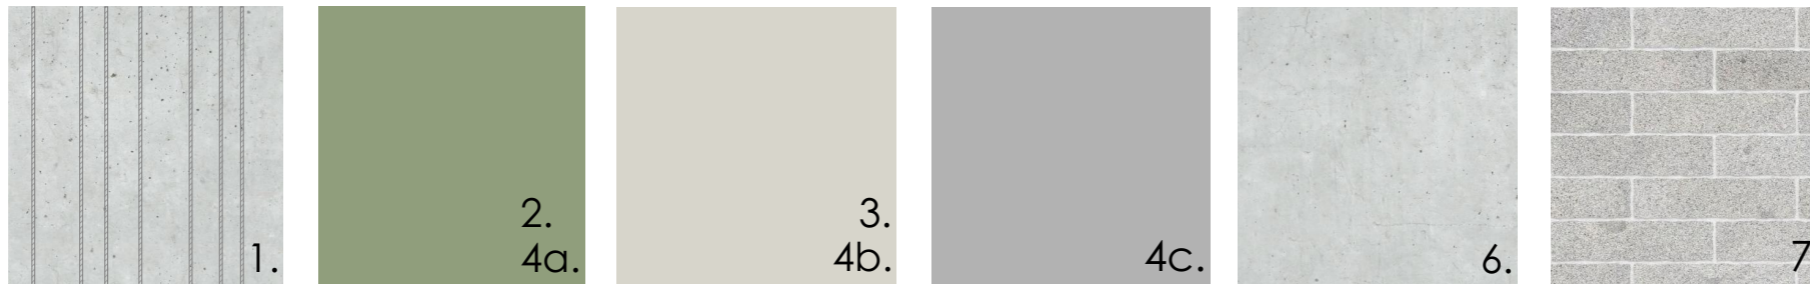

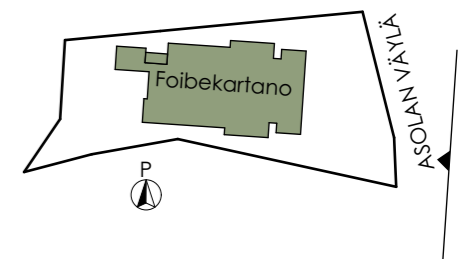

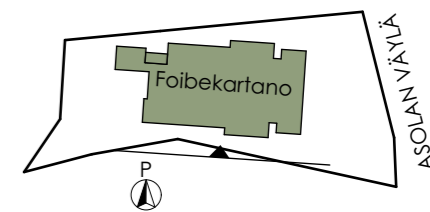







Foibekartano V

Havainnekuva sisäänkäynniltä
Lupajaoston esittelymateriaali

20.03.2026

