

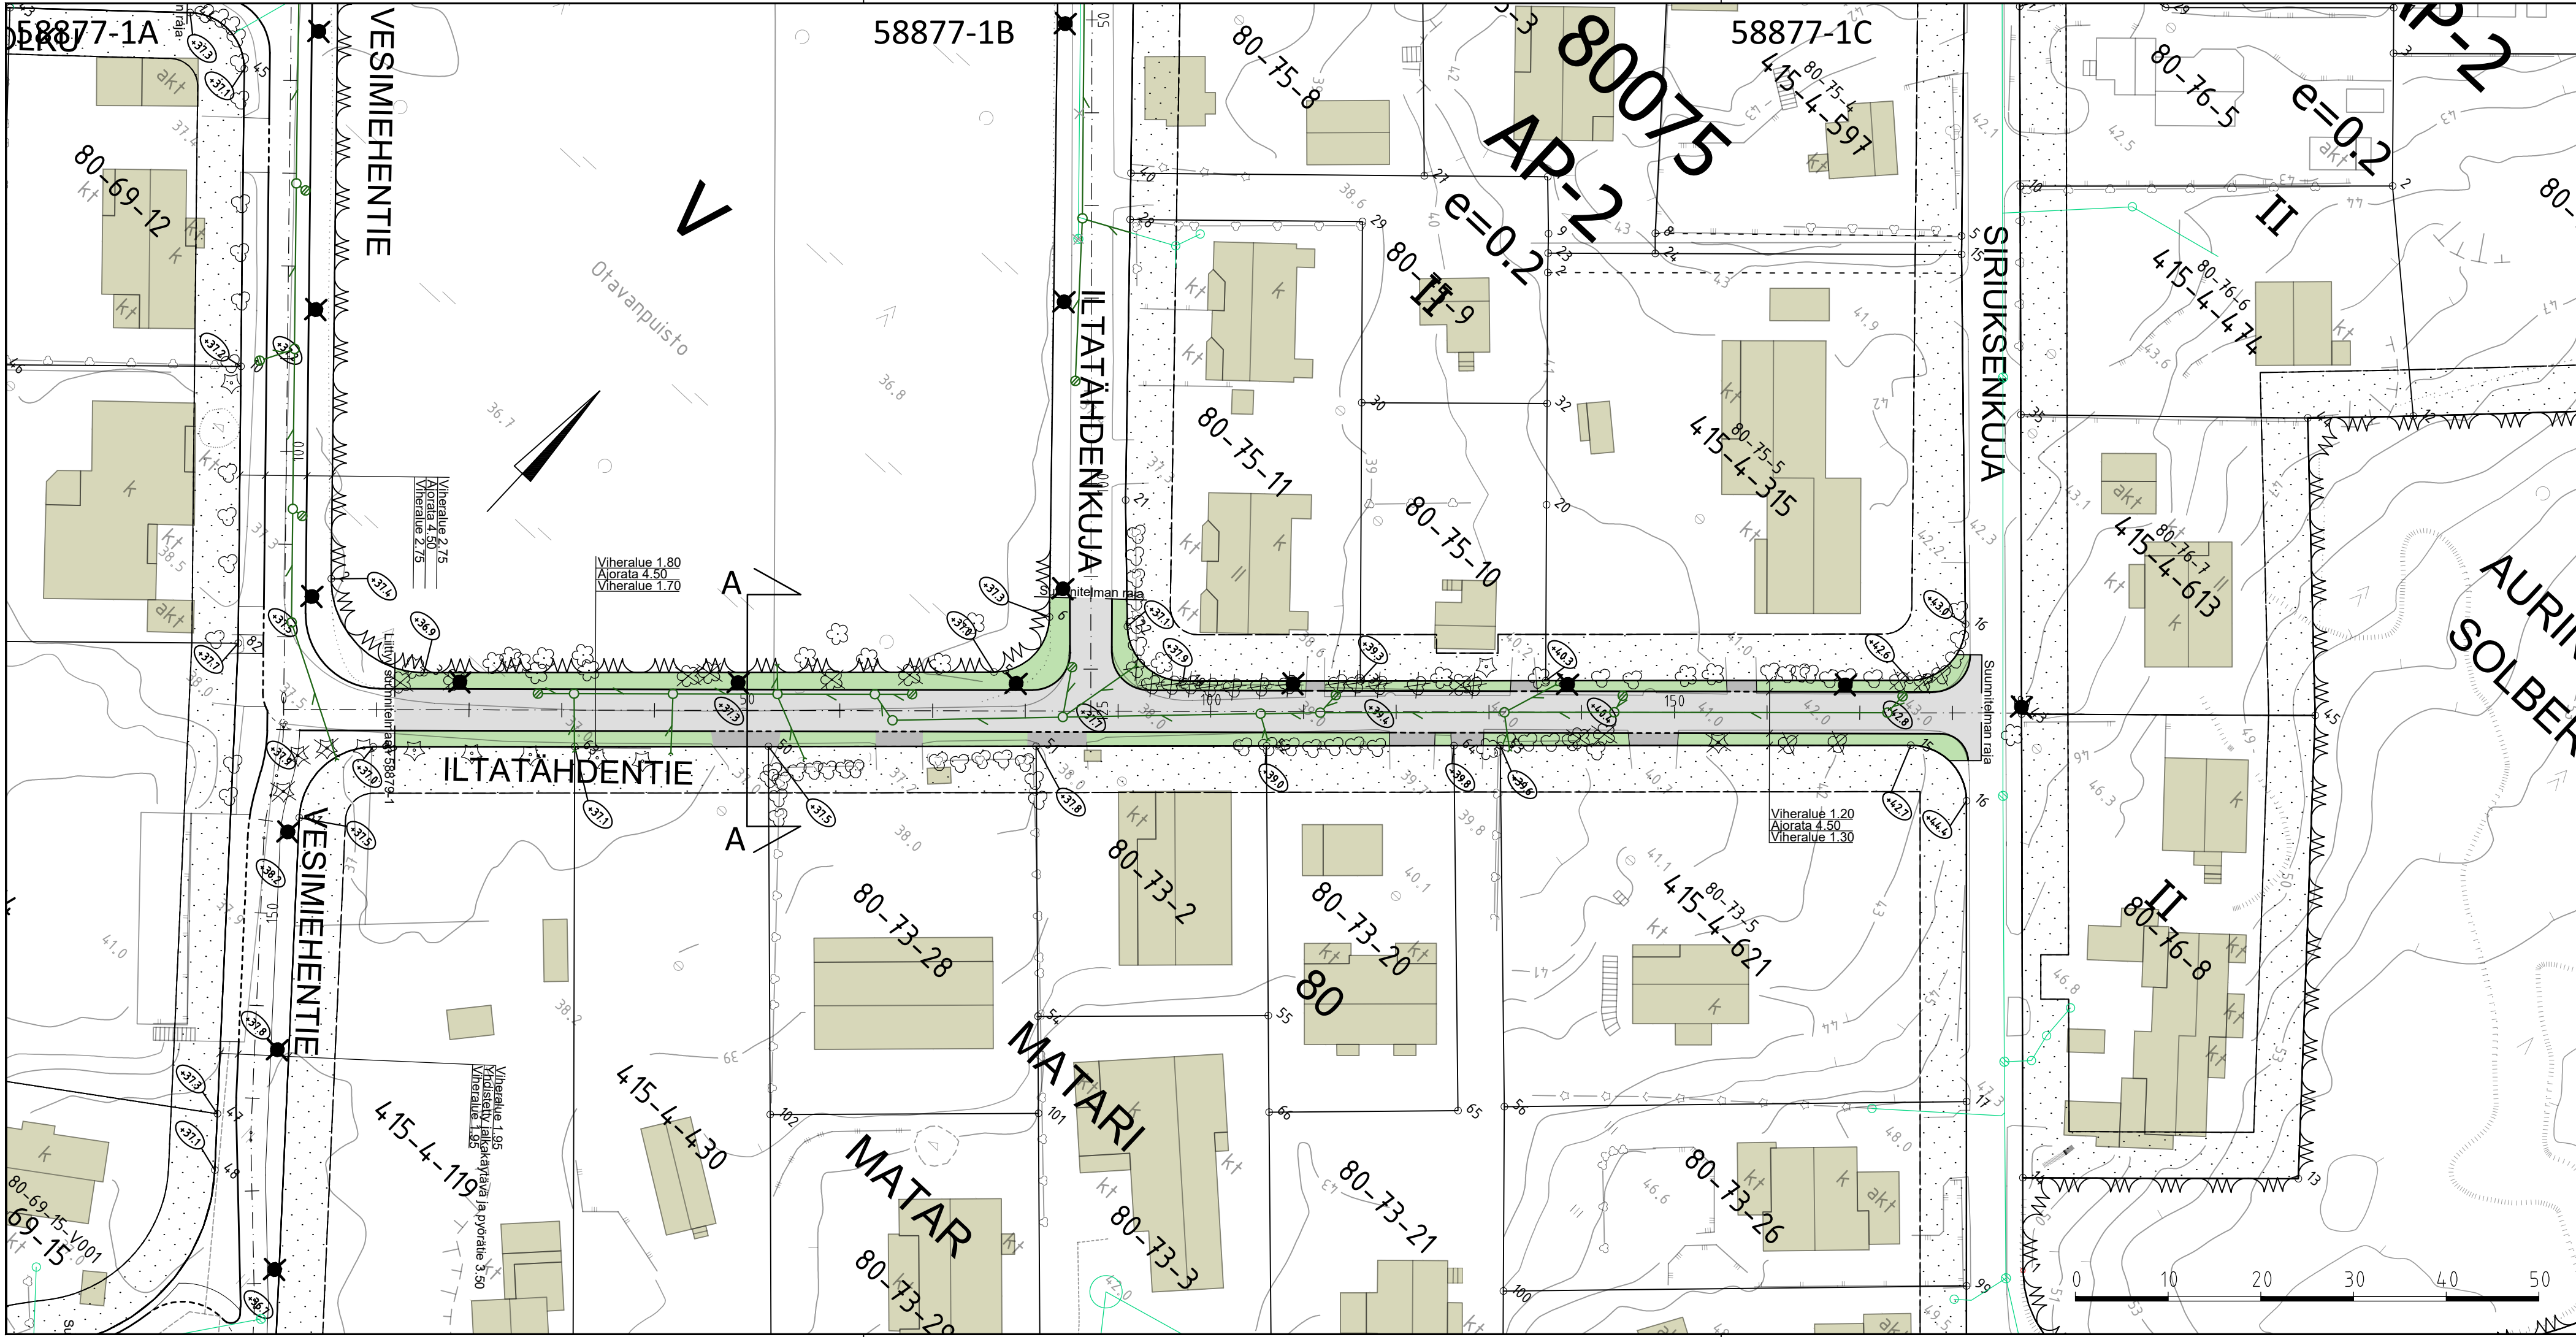


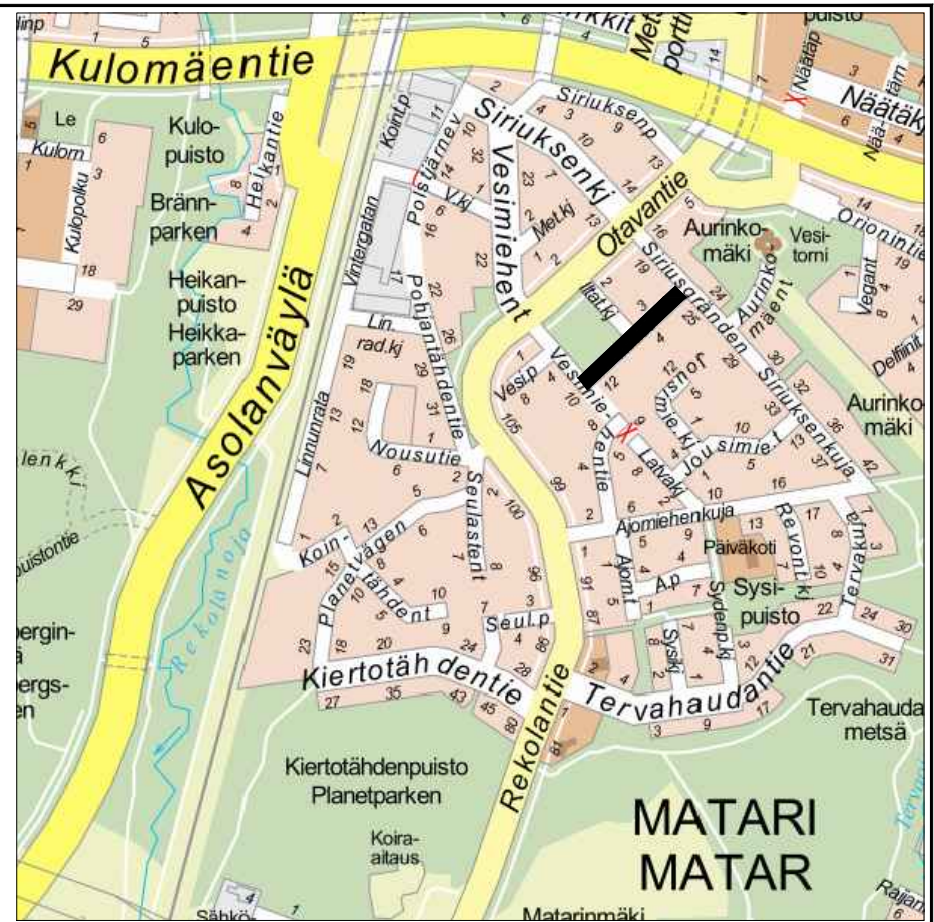

- 58877-1D
- MERKINNÄT
- Ajorata, asfaltti
 - Tonttiliittymä, asfaltti
 - Viheralue
 - Säilytettävä lehti-/havupuu ja pensas
 - Poistettava lehti-/havupuu ja pensas
 - Hulevesiviemäri, hulevesikaivo (suun.)
 - Tontin perusvesikaivon alustava sijainti (täsmentyy rakennussuunnitelmassa)
 - Hulevesirumpu (suun.)
 - Reunatuki, graniitti, V170, harmaa
 - Reunatuki, graniitti, V170, madallettu, harmaa
 - Valaisinpylväs
 - Likimääräinen korkeusasema
 - Ojapainanne ja virtaussuuntanuoli

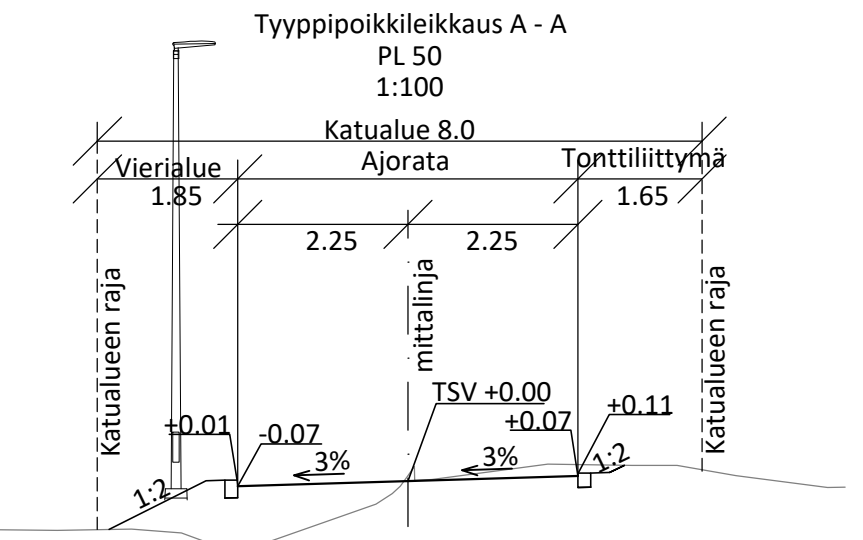

 VANTAAN KAUPUNKI KADUT JA PUISTOT		Hyv.	
		Tark.	
		Suunn.	
80 MATARI ILTATÄHDENTIE KATUSUUNNITELMA		Mittakaava 1:500 1:100	Koord.järj. ETRS-GK25 Korkeusjärj. N2000
		Liitt.piiir.nro 58879-1	
209	HALLINNOLLISET KATUSUUNNITELMAT		Piir.nro 58877-1
GEOTEK- NIIKKA	Tark.		Tark. Aki Leislahti Suunn. Jukka Johansson