

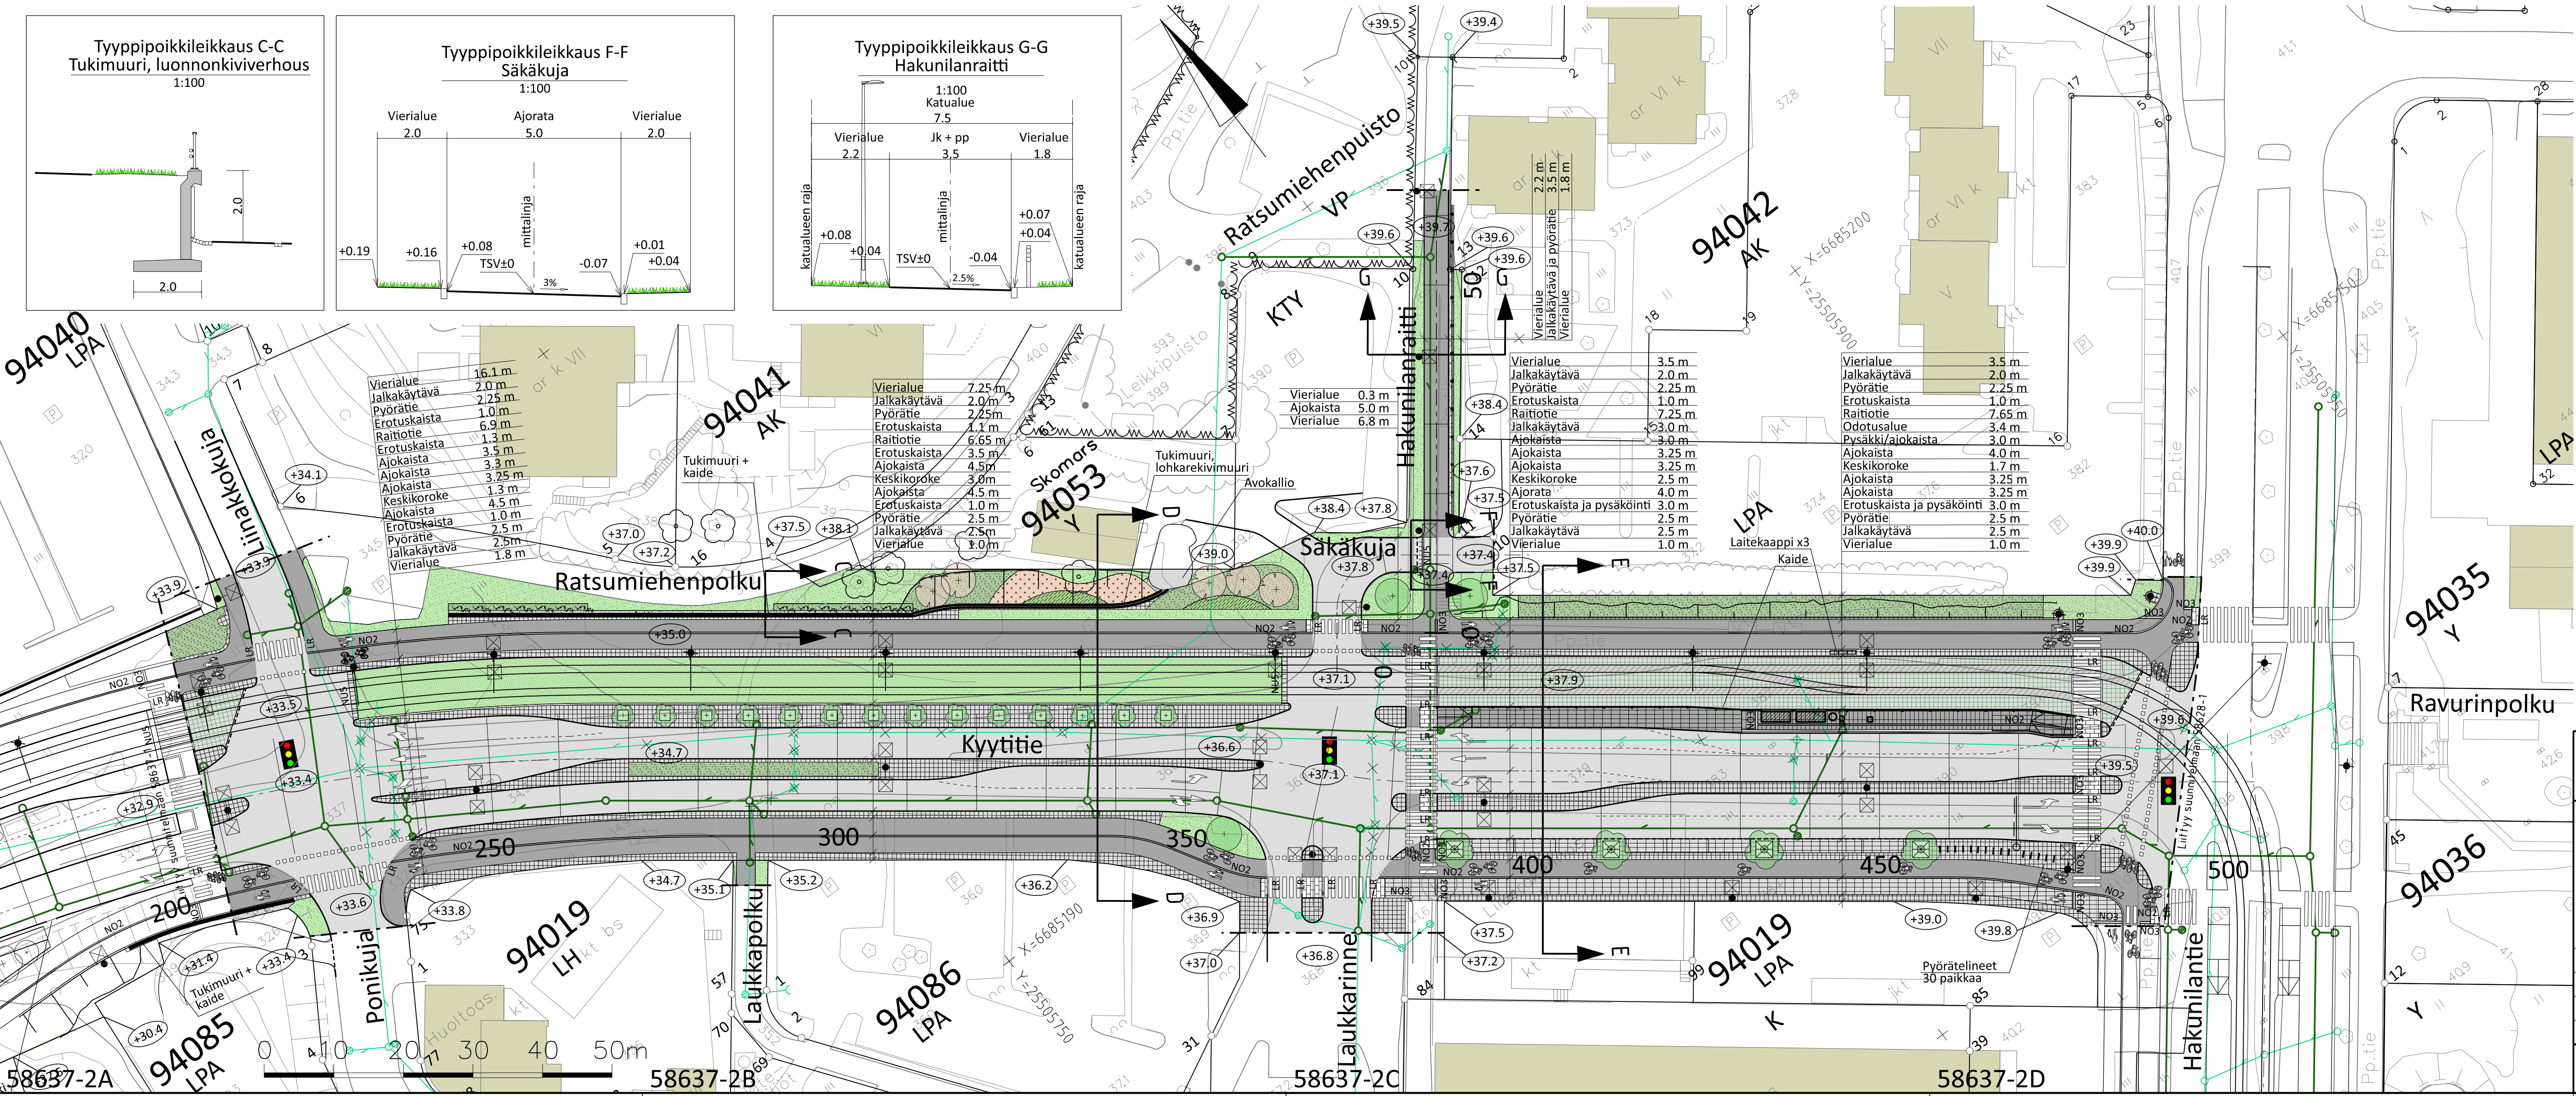
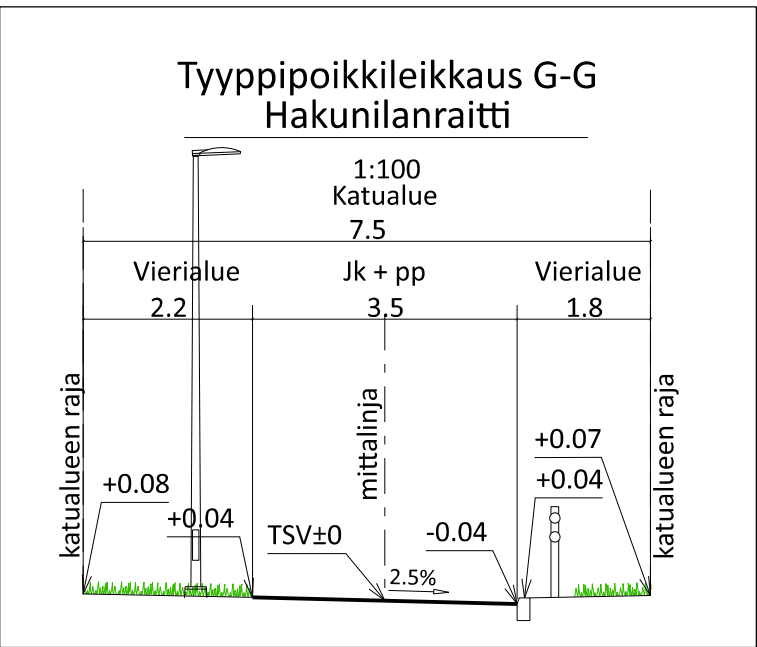
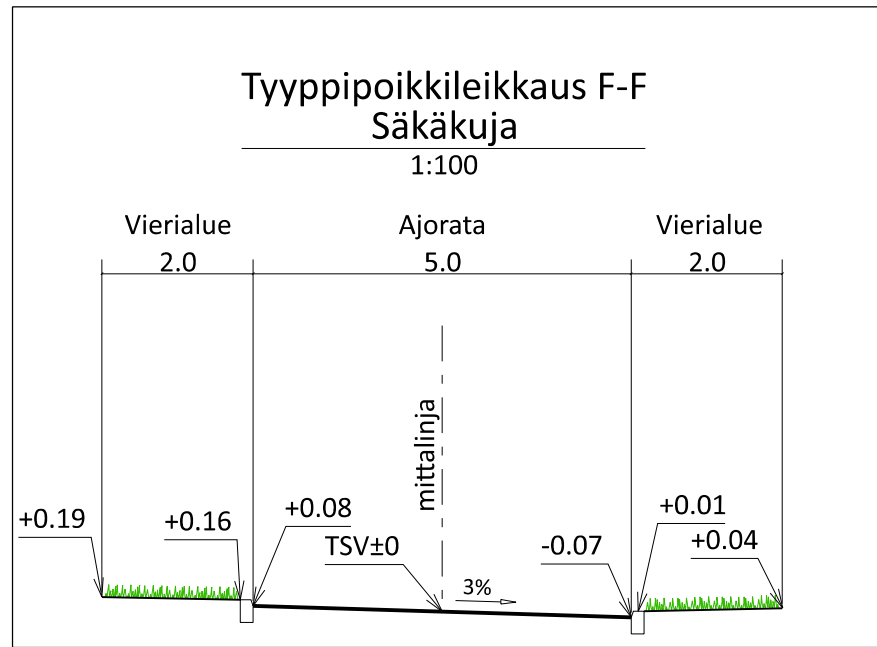
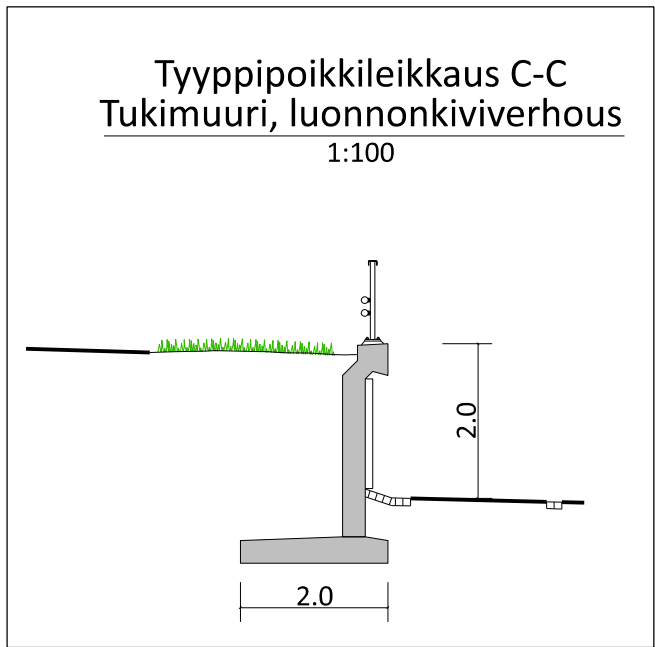
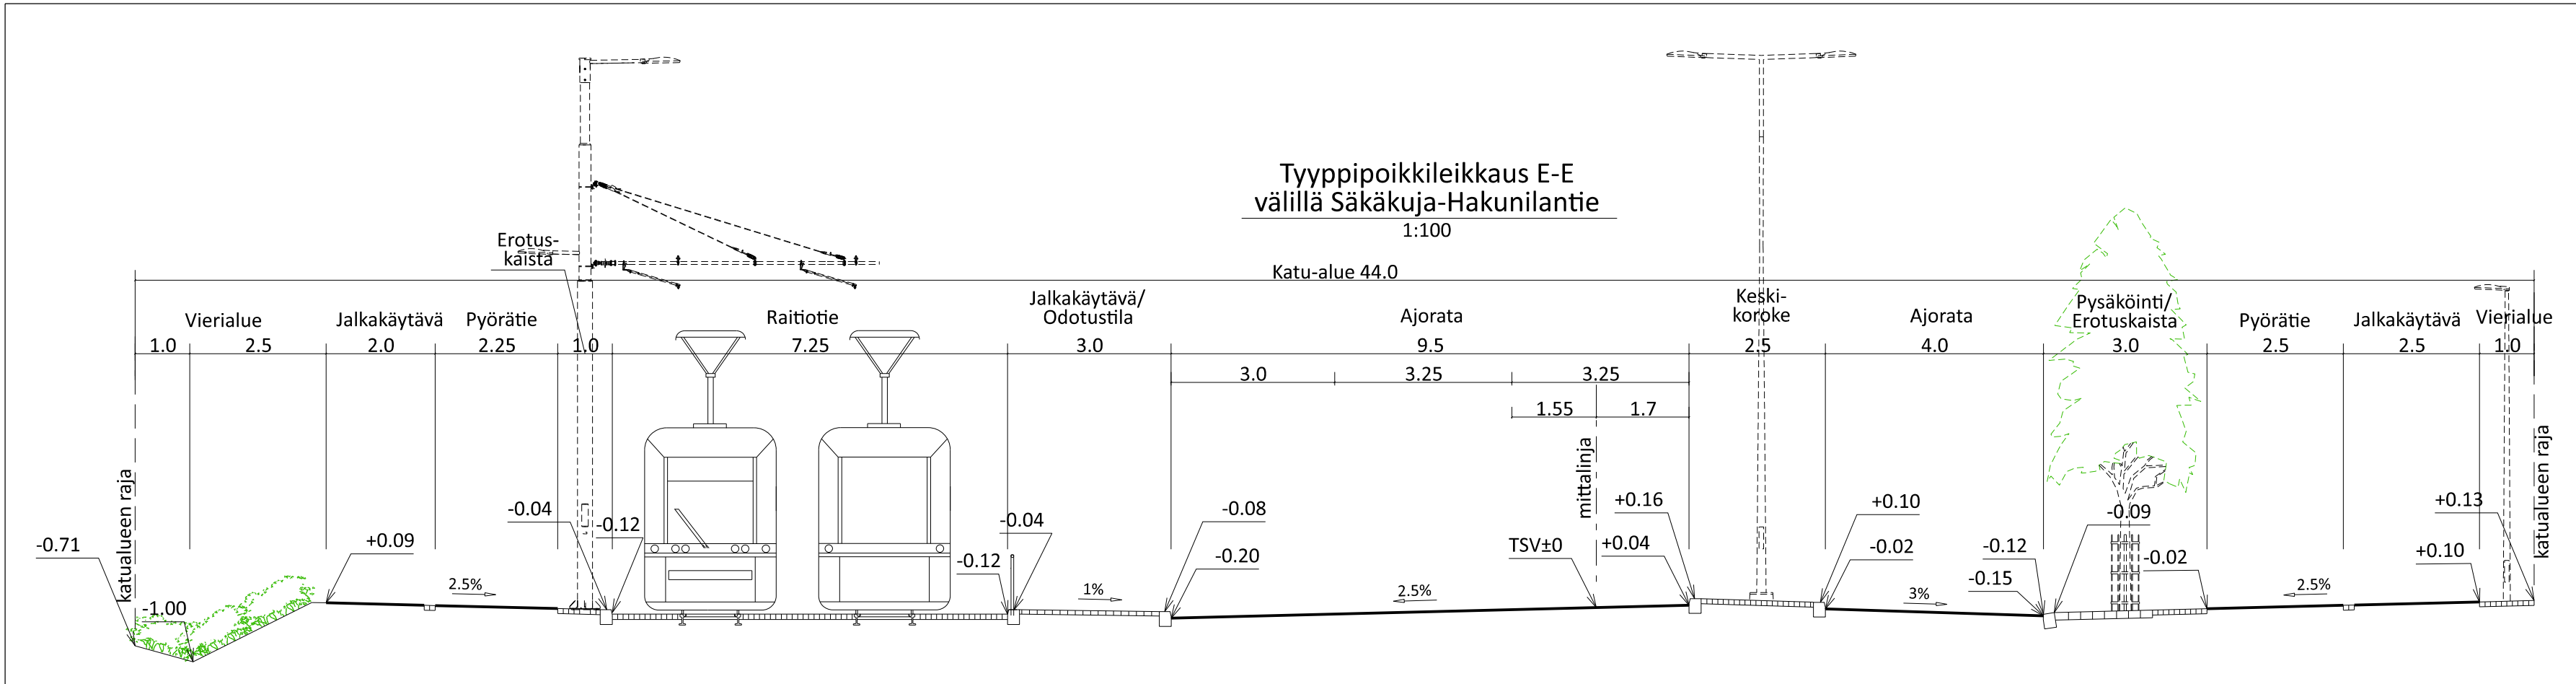


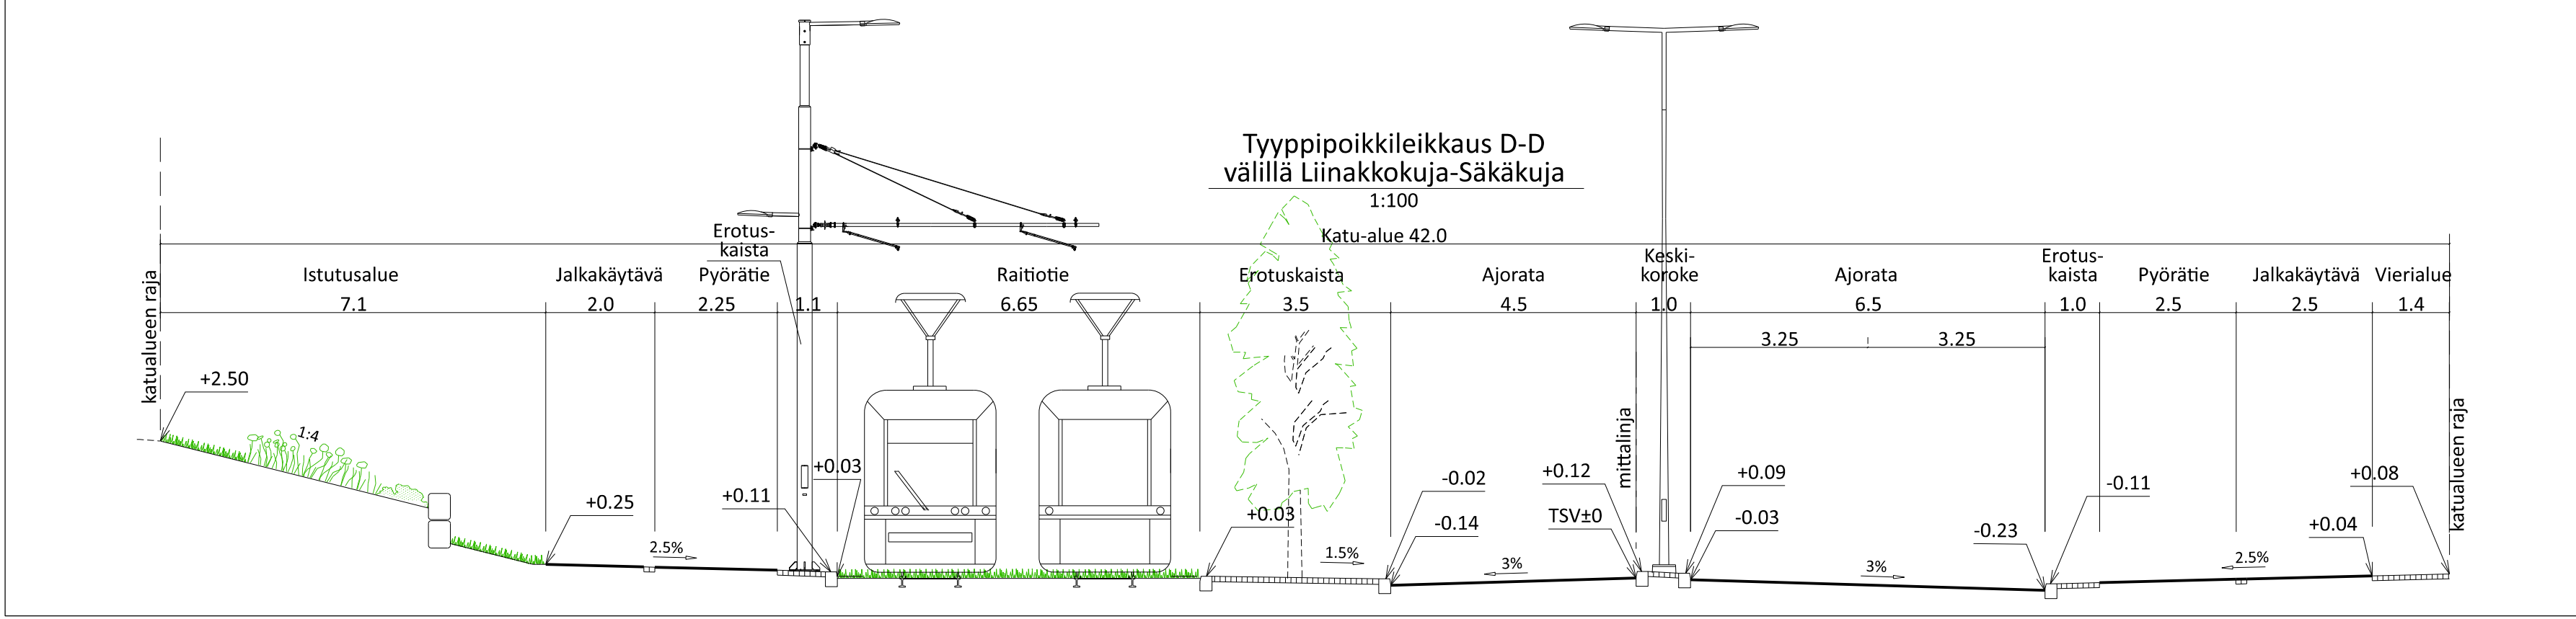

MERKINNÄT

- Ajorata, asfaltti
- Jalkakäytävä / pyörätie, asfaltti
- Betonikivi, valkoinen
- Noppakivi, harmaa
- Noppakivi, harmaa, nurmisauama
- Nupukivi, harmaa / tumman harmaa
- Murske
- Betoni
- Linja-autopysäkki tyyppiirustusten mukaisesti:  
Nupukivi, harmaa  
Betonikivi, valkoinen, noppakiviraita, harmaa
- Nurmi A2 / A3
- Monilajinen lehtipensasvaltainen istutus,  
matala
- Monilajinen, perennavaltainen istutus,  
sisältää sipulikasveja
- Maanpeitekasvillisuus, puuvartinen
- Köynnösistutusalue
- Istutettava lehtipuu leveä
- Istutettava lehtipuu leveä/kaapea, kujanteessa laji sama,  
runkosuoja ja juuristoritilä
- Istutettava lehtipuu, koristevarjo kukinnassa
- Säilytettävä yksittäispuu
- Nykyinen kasvillisuuden raja

- Noppakiviraita, harmaa  
2- tai 3 kiveä
- Nupukiviraita, harmaa, 5 kiveä
- Luonnonreunatuki, harmaa
- Luonnonreunatuki, madallettu, harmaa
- Luonnonreunatuki, luiskattu, harmaa
- Kadun likimääräinen korkeusasema
- Tukimuuri
- Kaide
- Pysäkkikatos
- Roska-astia
- Aikataulunäyttö
- Pyörätelineet
- Uusi ripustusvalaisin
- Yhteiskäyttöpylväs /  
uusi valaisinpylväs
- Ratasäköpylväs
- Puoliportaali
- Liikennevalo-ohjattu liittymä
- Rakennettu hulevesiviemäri  
ja ritiläkaivo
- Poistuva hulevesiviemäri ja ritiläkaivo
- Hulevesiviemäri ja ritiläkaivo
- Kitakaivo

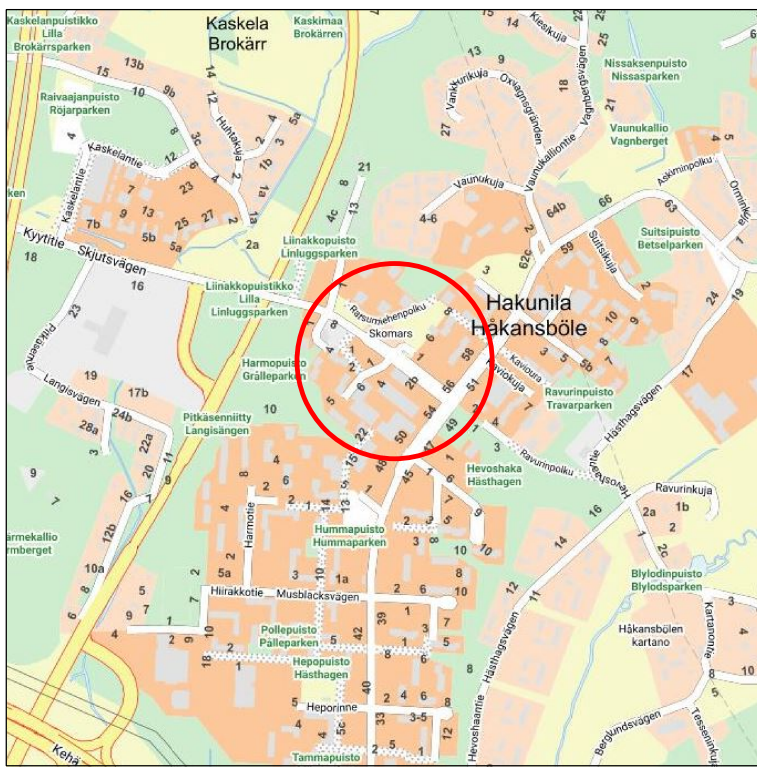

|   |  |                              |                                                   |
|---|--|------------------------------|---------------------------------------------------|
| VANTAAN KAUPUNKI<br>KADUT JA PUISTOT                                                                            |  | Hyv.                         |                                                   |
|   |  | Tark.                        |                                                   |
|   |  | Suunn.                       |                                                   |
| 94 HAKUNILA<br>KYYTITIE<br>VÄLILLÄ LIINAKOKUJA - HAKUNILANTIE<br>SÄKÄKUJA JA HAKUNILANRAITTI<br>KATUSUUNNITELMA |  | Mittakaava<br>1:500<br>1:100 | Koord.järj.<br>ETRS-GK25<br>Korkeusjärj.<br>N2000 |
| 209 HALLINNOLLISET KATUSUUNNITELMAT                                                                             |  | Hyv.                         | Hyv.                                              |
|   |  | Piiir.nro<br><b>58637-2</b>  |                                                   |
| GEOTEK-<br>NIIKKA                                                                                               |  | Tark.<br>Suunn.              | Tark.<br>Suunn.                                   |
|   |  | Finmap Infra                 |                                                   |
|   |  | 21.2.2022<br>21.2.2022       |                                                   |
|   |  | RAUNO MATILA<br>SATU SUOKAS  |                                                   |