


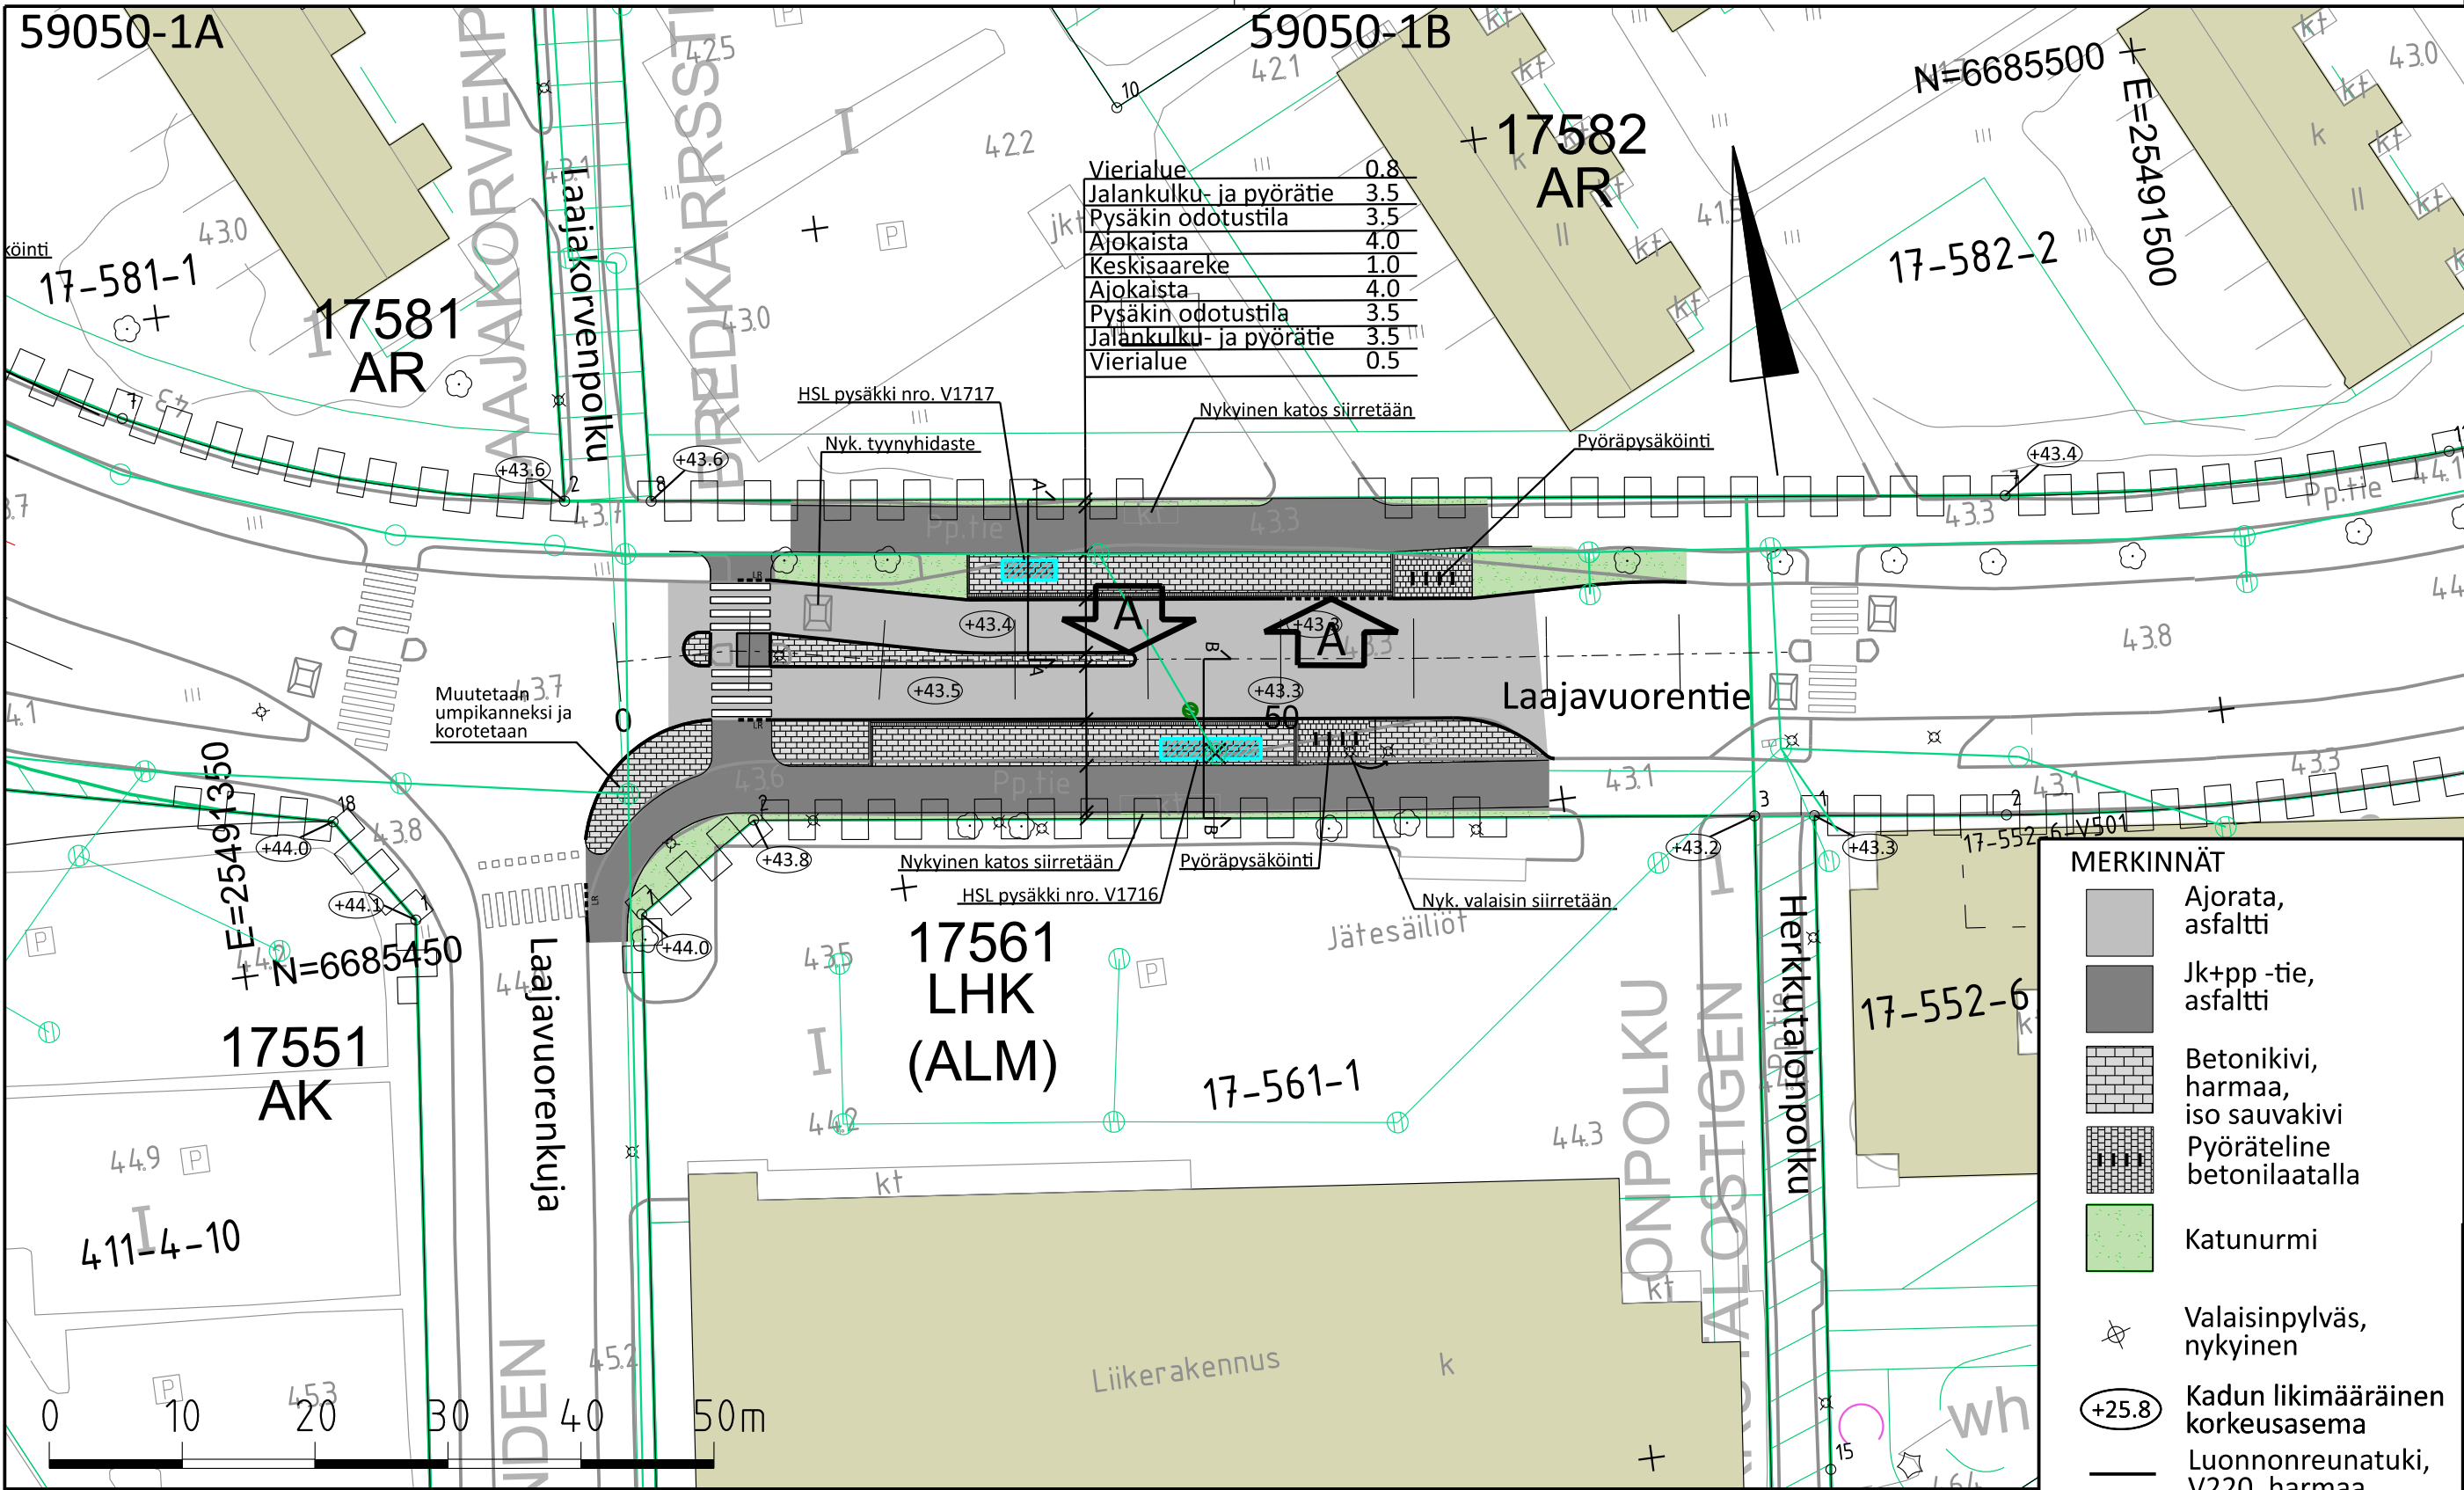

Vierialue	0.8
Jalankulku- ja pyörätie	3.5
Pysäkin odotustila	3.5
Ajokaista	4.0
Keskisaareke	1.0
Ajokaista	4.0
Pysäkin odotustila	3.5
Jalankulku- ja pyörätie	3.5
Vierialue	0.5


MERKINNÄT

- Ajorata, asfaltti
- Jk+pp -tie, asfaltti
- Betonikivi, harmaa, iso sauvakivi
- Pyöräteline betonilaatalla
- Katunurmi
- Valaisinpylväs, nykyinen



- Kadun likimääräinen korkeusasema
- Luonnonreunatuki, V220, harmaa
- Madallettu reunatuki V220, harmaa
- Luiskattu reunatuki, V220, harmaa

- Pysäkkikatos
- Rakennettu hulevesiviemäri ja hulevesikaivo
- Suunniteltu hulevesikaivo

Tyypipoikkileikkaus A-A

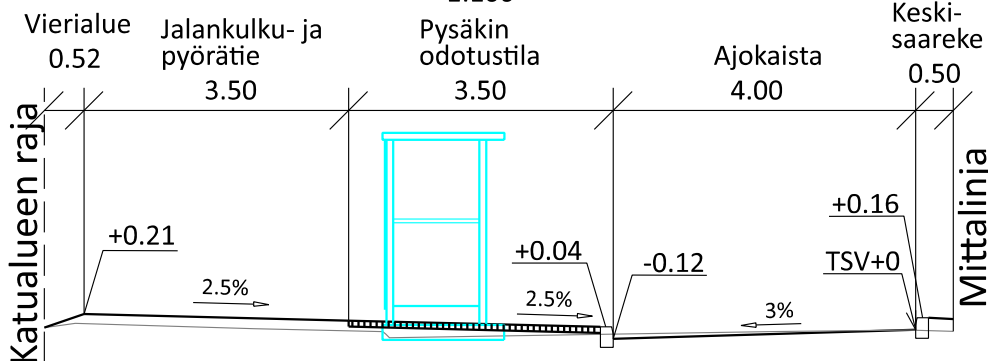

Tyypipoikkileikkaus B-B

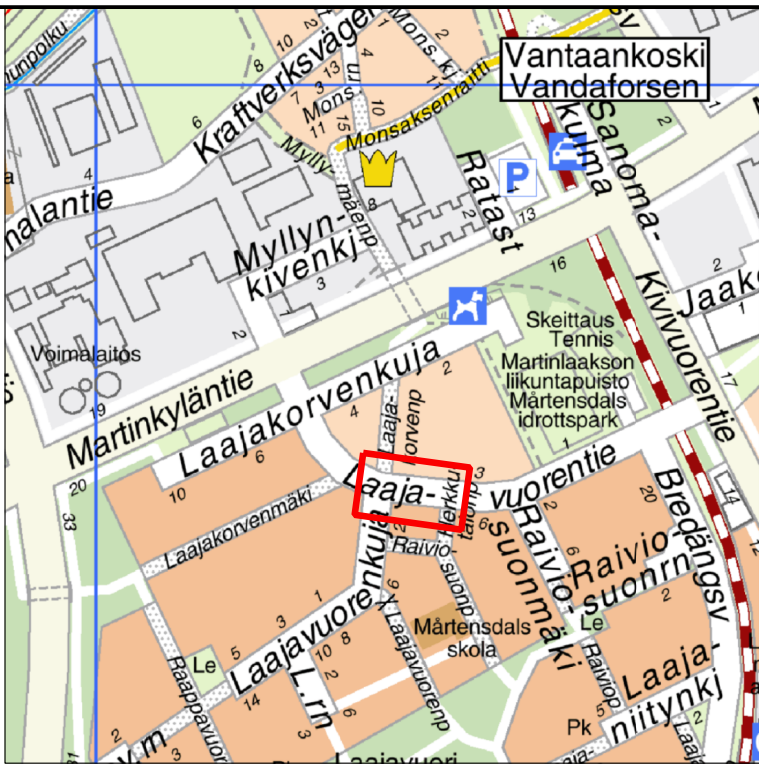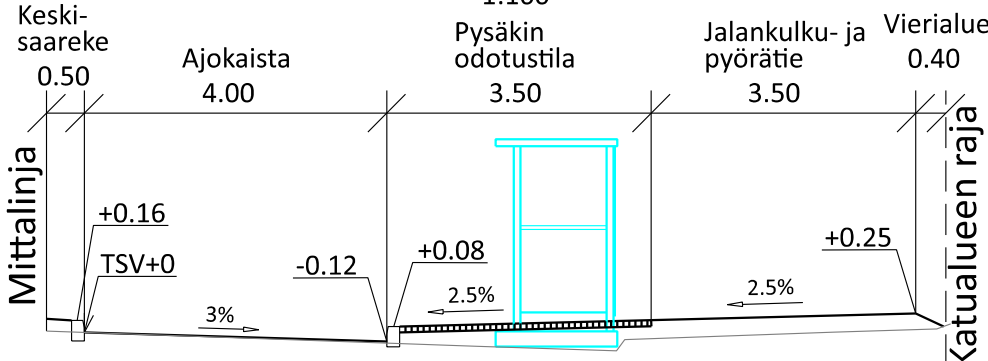

A	SAAREKKEEN LYHENTÄMINEN JA MADALLETUN REUNAKIVI OSUUDEN LISÄÄMINEN		21.3.2022	Tark. Mikko Kettunen	
		VANTAAN KAUPUNKI KADUT JA PUISTOT		Hyv.	
			24.2.2022	Tark. Mikko Kettunen Suunn.	
17 MARTINLAAKSO LAAJAVUORENTIE VÄLILLÄ LAAJAVUORENKUJA-HERKKUTALONPOLKU LINJA-AUTOPYSÄKIT V1716 ja V1717 KATUSUUNNITELMA			Mittakaava 1:500 1:100	Koord.järj. ETRS-GK25 Korkeusjärj. N2000	
			Liitt. piir.nro		
209	HALLINNOLLISET KATUSUUNNITELMAT		Hyv.	Hyv.	
				Piir.nro 59050-1	
GEOTEK- NIIKKA		Tark. GEOTARKASTAJA	 Sustainable engineering and design Sweco Infra & Rail Oy, Iisalmenportti 2, 00240 HKI	24.2.2022	Tark. Erika Mäisti-Hämäläinen
				24.2.2022	Suunn. Janina Suppula