

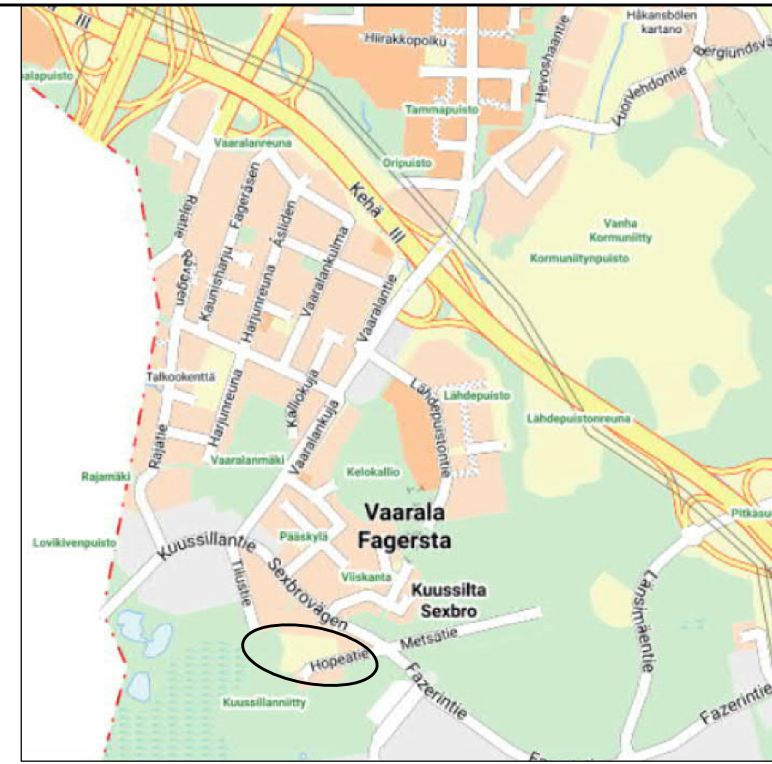


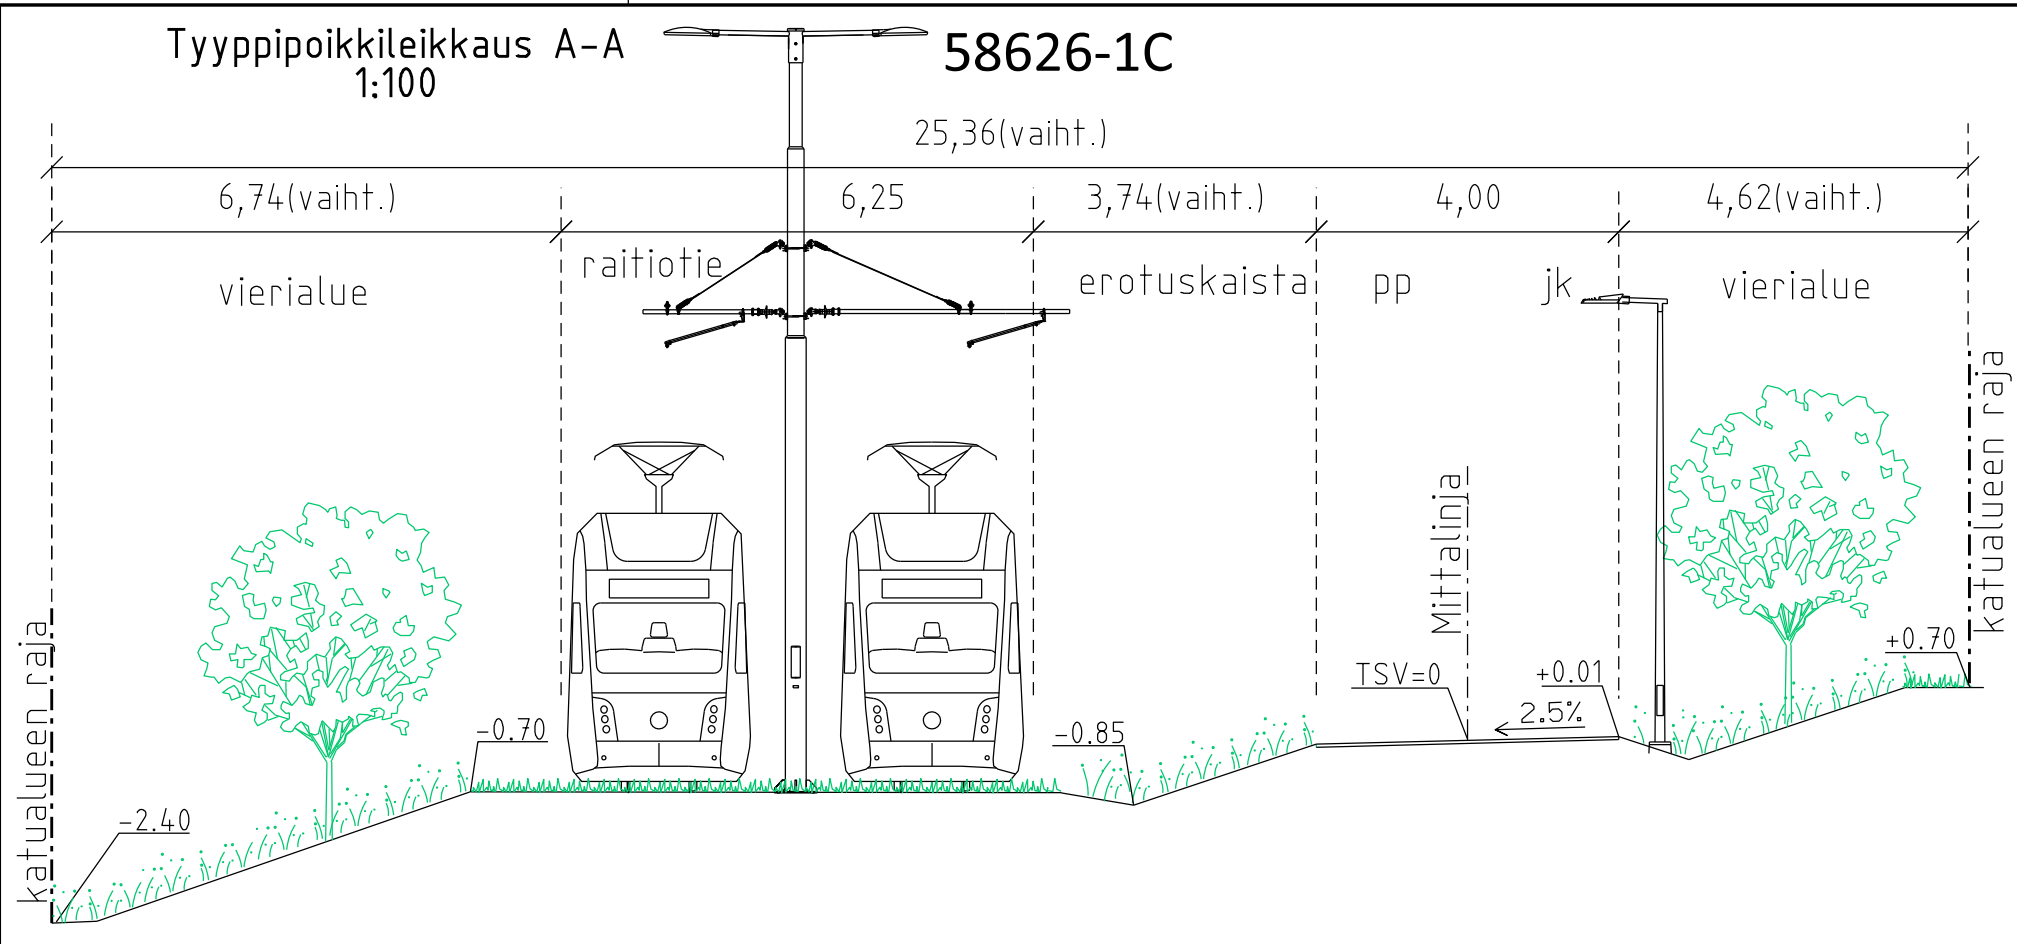

- MERKINNÄT**
- Jalkakäytävä+pyörätie, asfaltti
 - Luiskattu reunatuki
 - Hulevesiviemäri ja hulevesikaivo
 - Rakennettu hulevesiviemäri ja hulevesikaivo
 - Ratasähkö-, valaisin-, yhteiskäyttöpylväs
 - Likimääräinen korkeusasema
 - Liikennevalo-ohjattu raitiotien ylityspaikka
 - Istutettava yksittäispensas, korkea
 - Istutettava lehtipuu
 - Metsänreuna, säilytettävä kasvillisuus
 - Metsitys
 - Nurmi A2
 - Niitty, korkea/ matala
 - Istutettava havupuu

 VANTAAN KAUPUNKI KADUT JA PUISTOT		XXXX	Hyv. XXXXXX
		XXXX	Tark. XXXXXXXX
			Suunn.
93	VAARALA	Mittakaava	Koord.järj.
	RIVIERANRAITIO	1:500	ETRS-GK25
		1:100	Korkeusjärj.
	KATUSUUNNITELMA		N2000
		Liitt. piir.nro	
		58624-1	
		58625-1	
		58627-1	
209	HALLINNOLLISET KATUSUUNNITELMAT	Hyv.	Hyv.
			Piir.nro
			58626-1
		21.2.2022	Tark. J. Virta
		21.2.2022	Suunn. J. Heikkinen

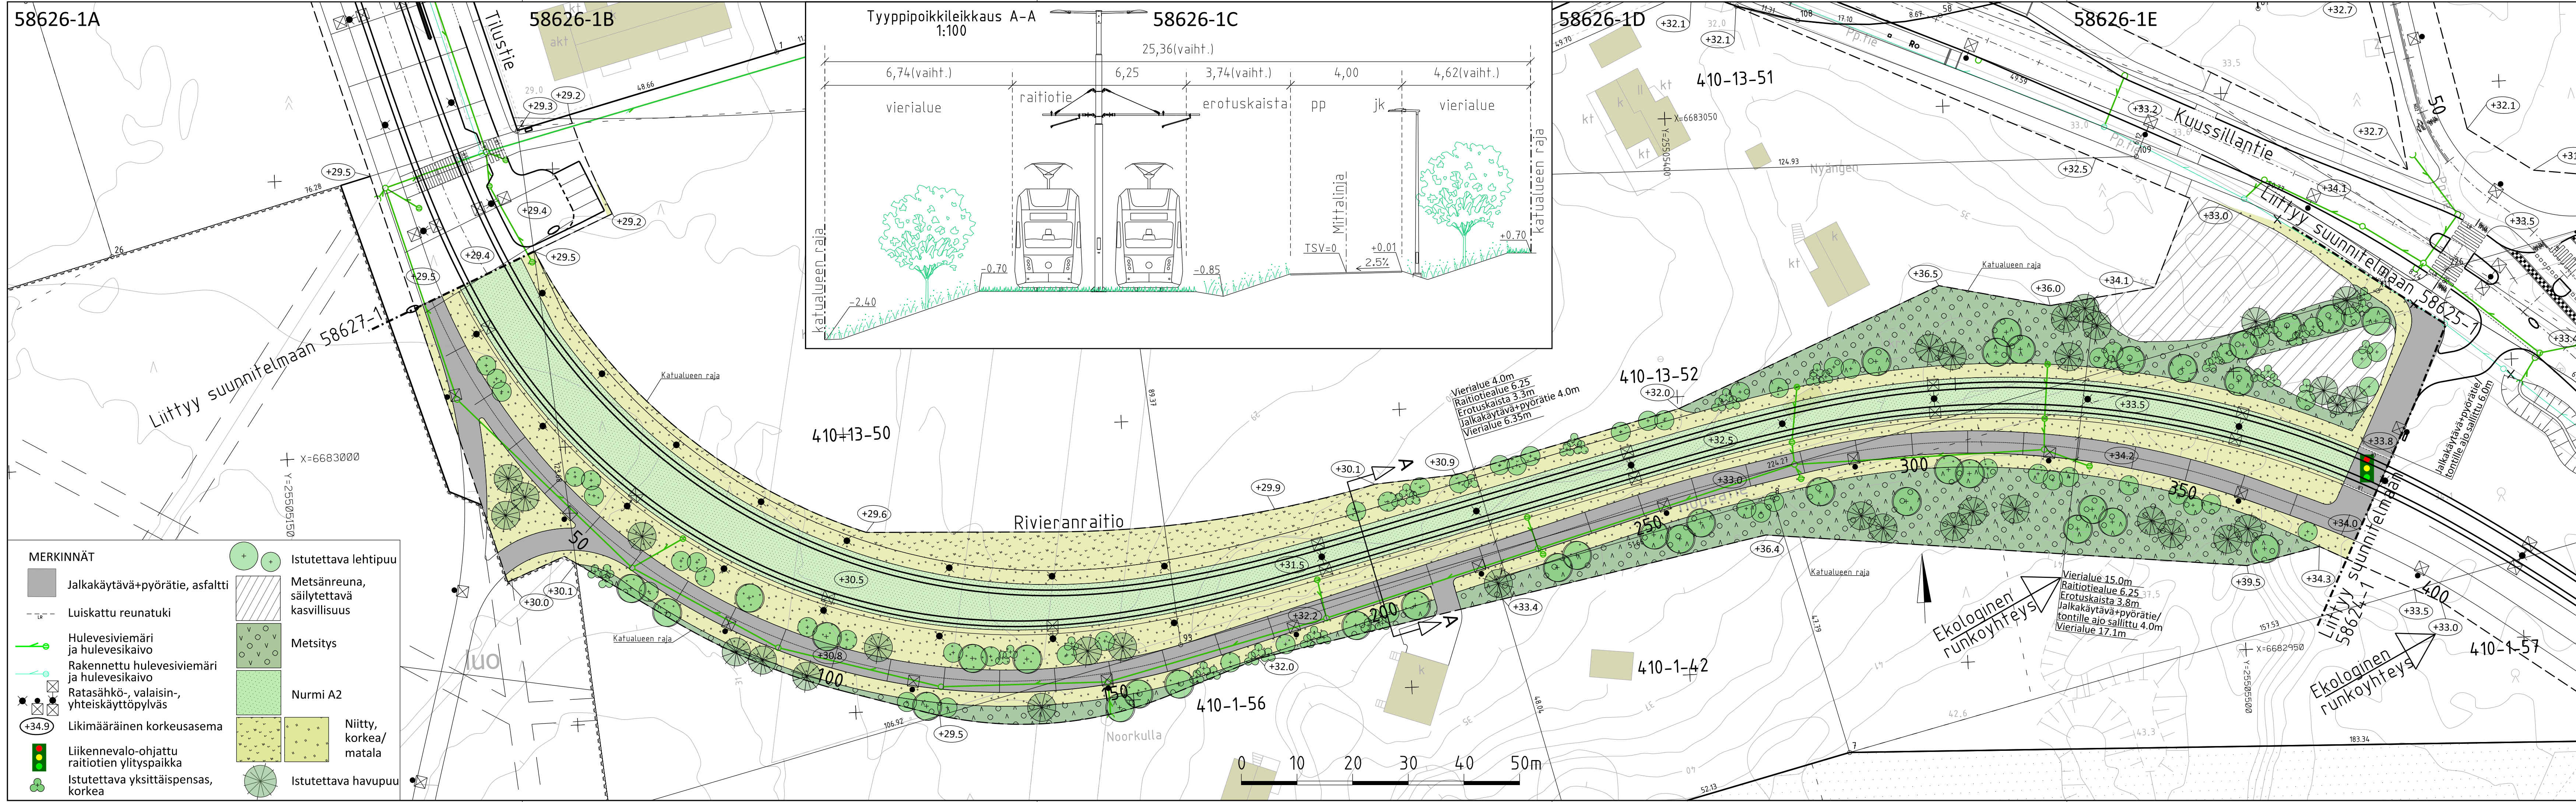