
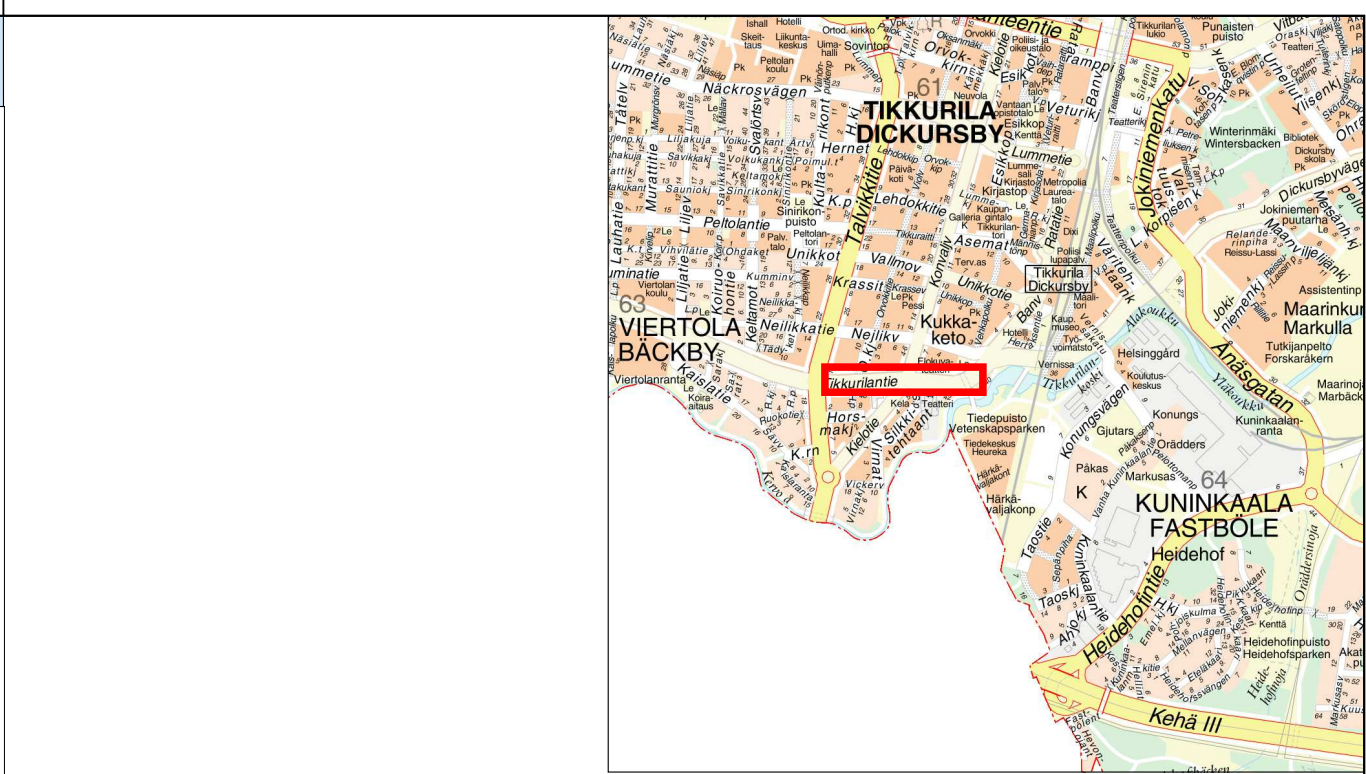


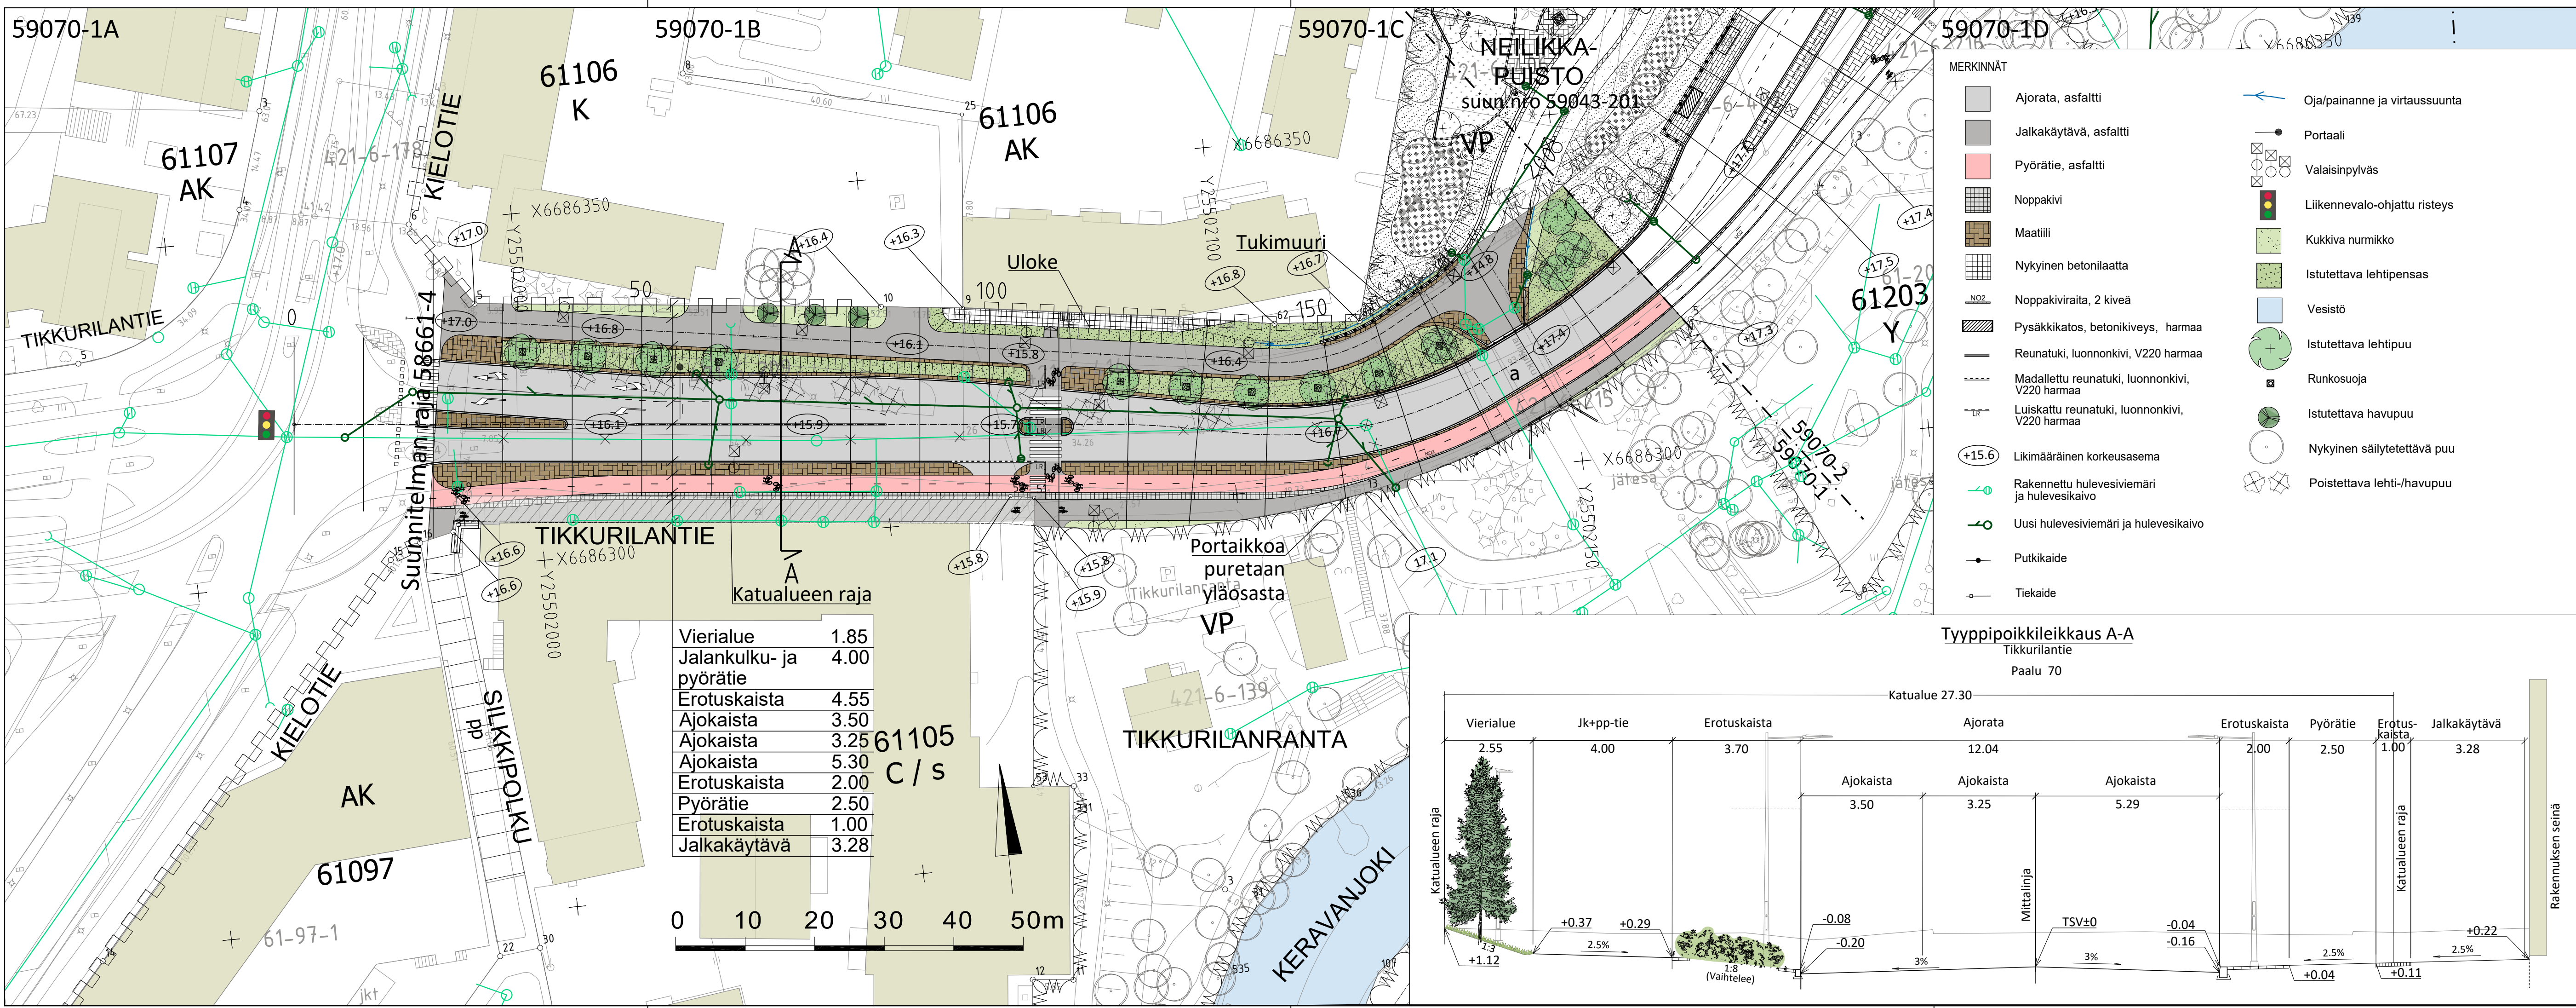

VANTAAN KAUPUNKI KADUT JA PUISTOT		Hyv. Tark. Paula Luomala Suunn.	
61 Tikkurila Tikkurilantie Välillä Kielotie - Neilikkapuiston alikulku Katusuunnitelma		Mittakaava 1:500 1:100	Koord.järj. ETRS-GK25 Korkeusjärj. N2000
209 Hallinnolliset katusuunnitelmat		Liitt.piiir.nro 58661-4 59070-2 59043-1	
		Piiir.nro 59070-1	
GEOTEK- NIIKKA	Hyv. Tark.	28.3.2023 28.3.2023	
		Tark. Salla Hostikka Suunn. Satu Suomi	