
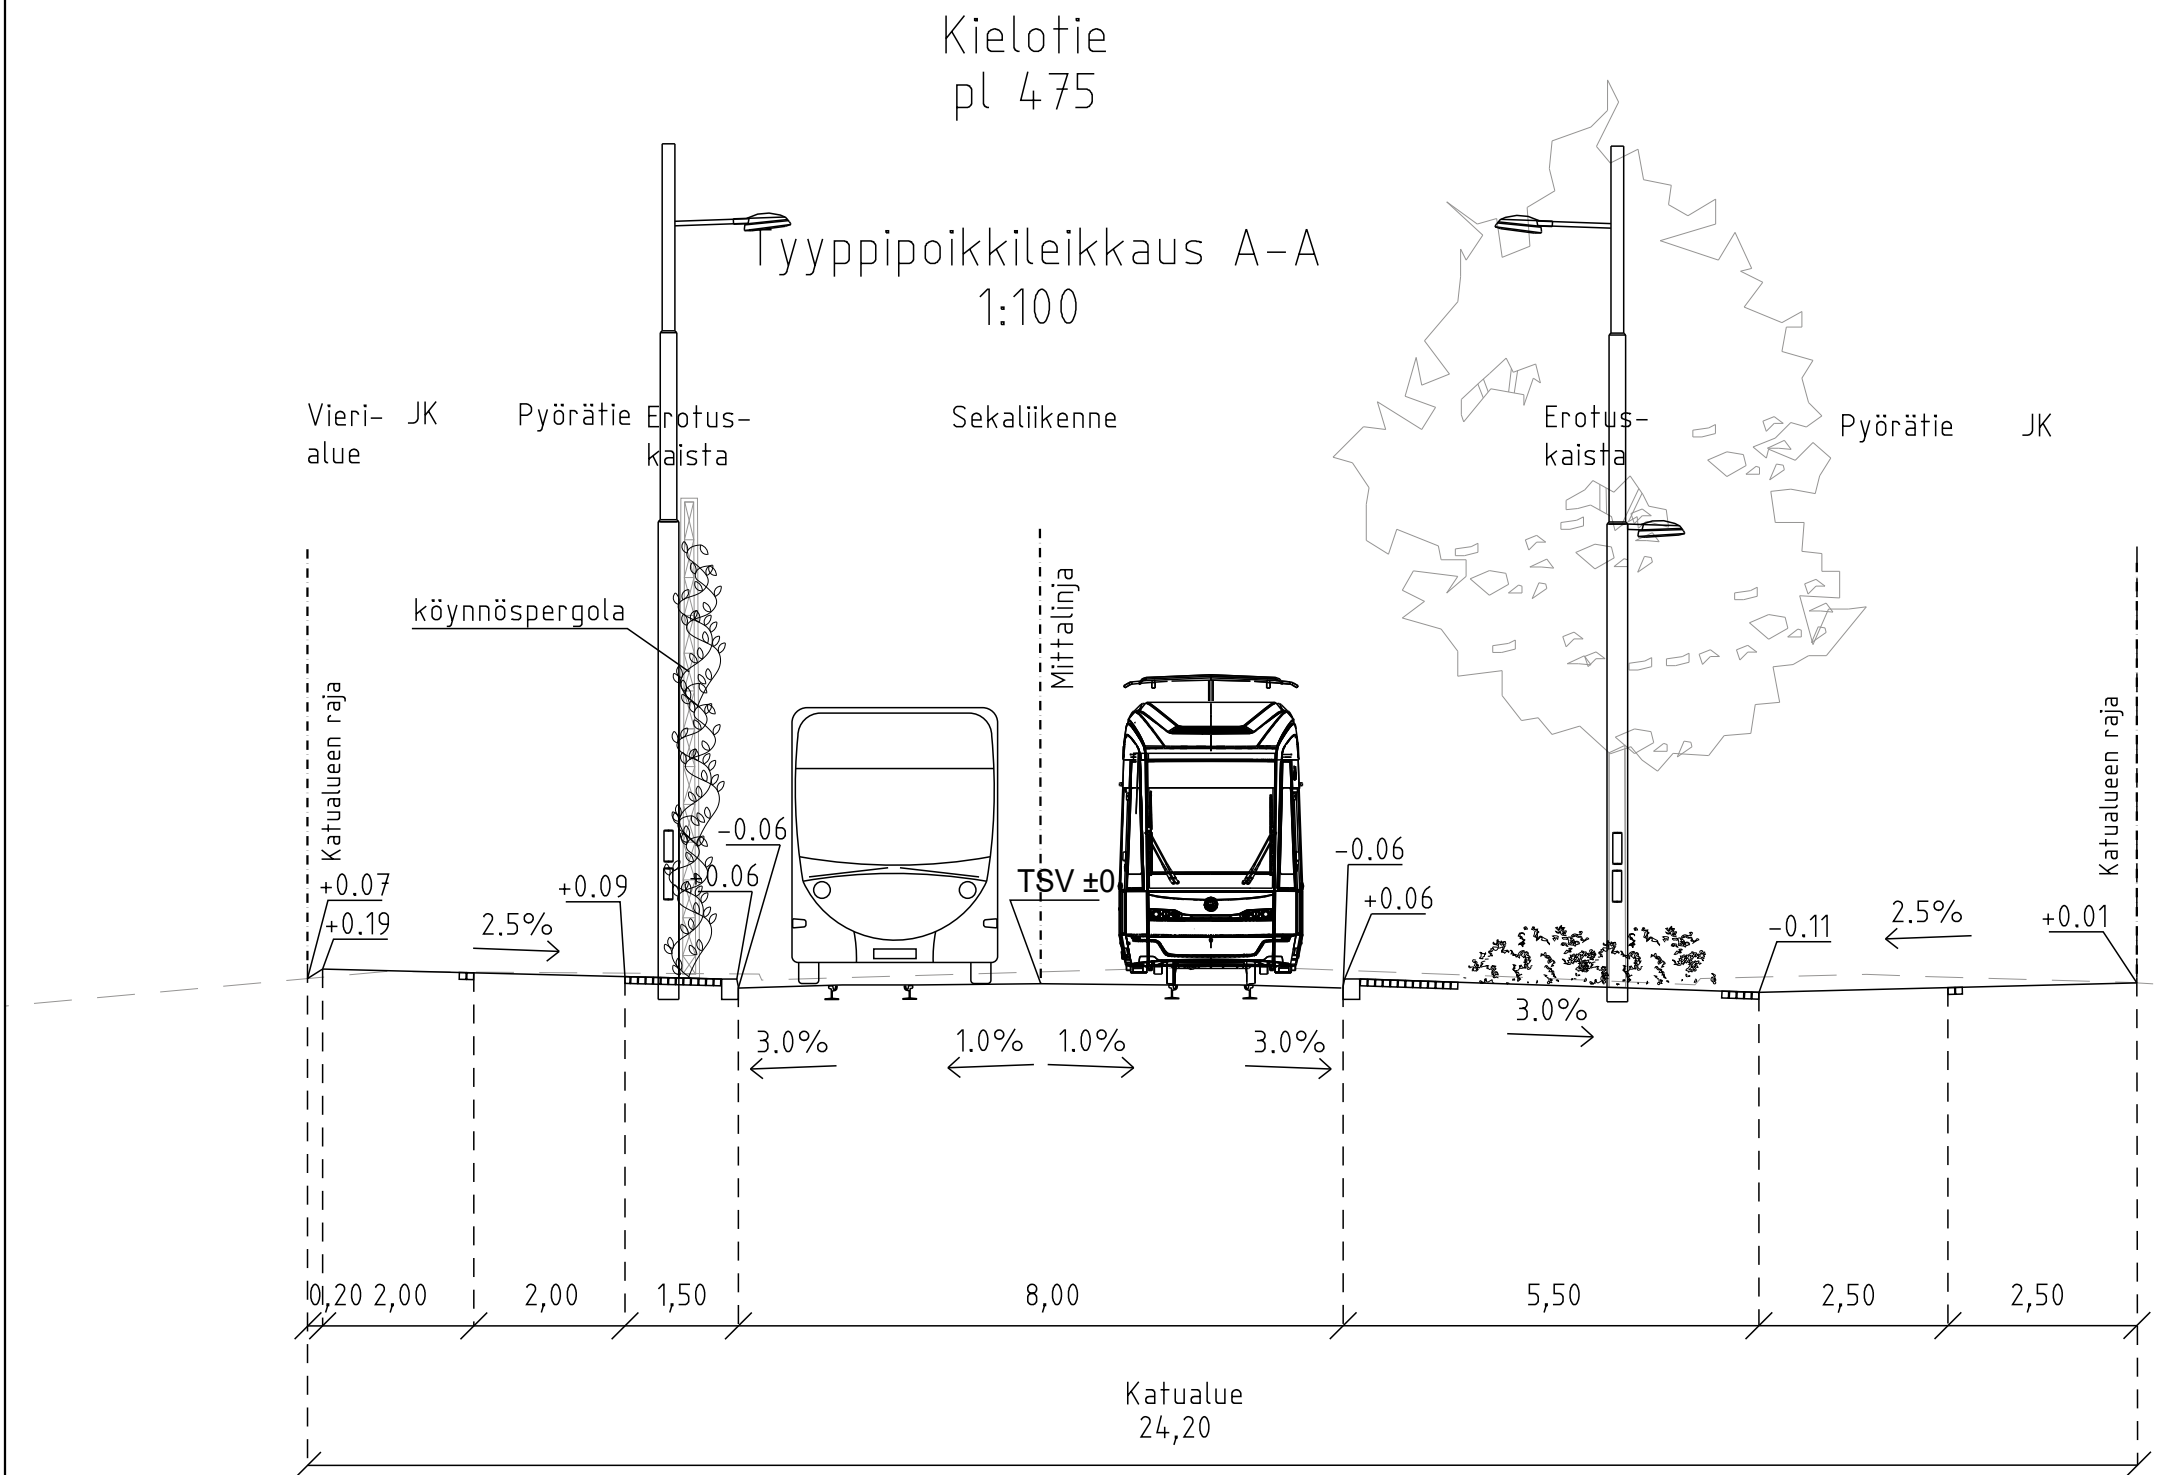


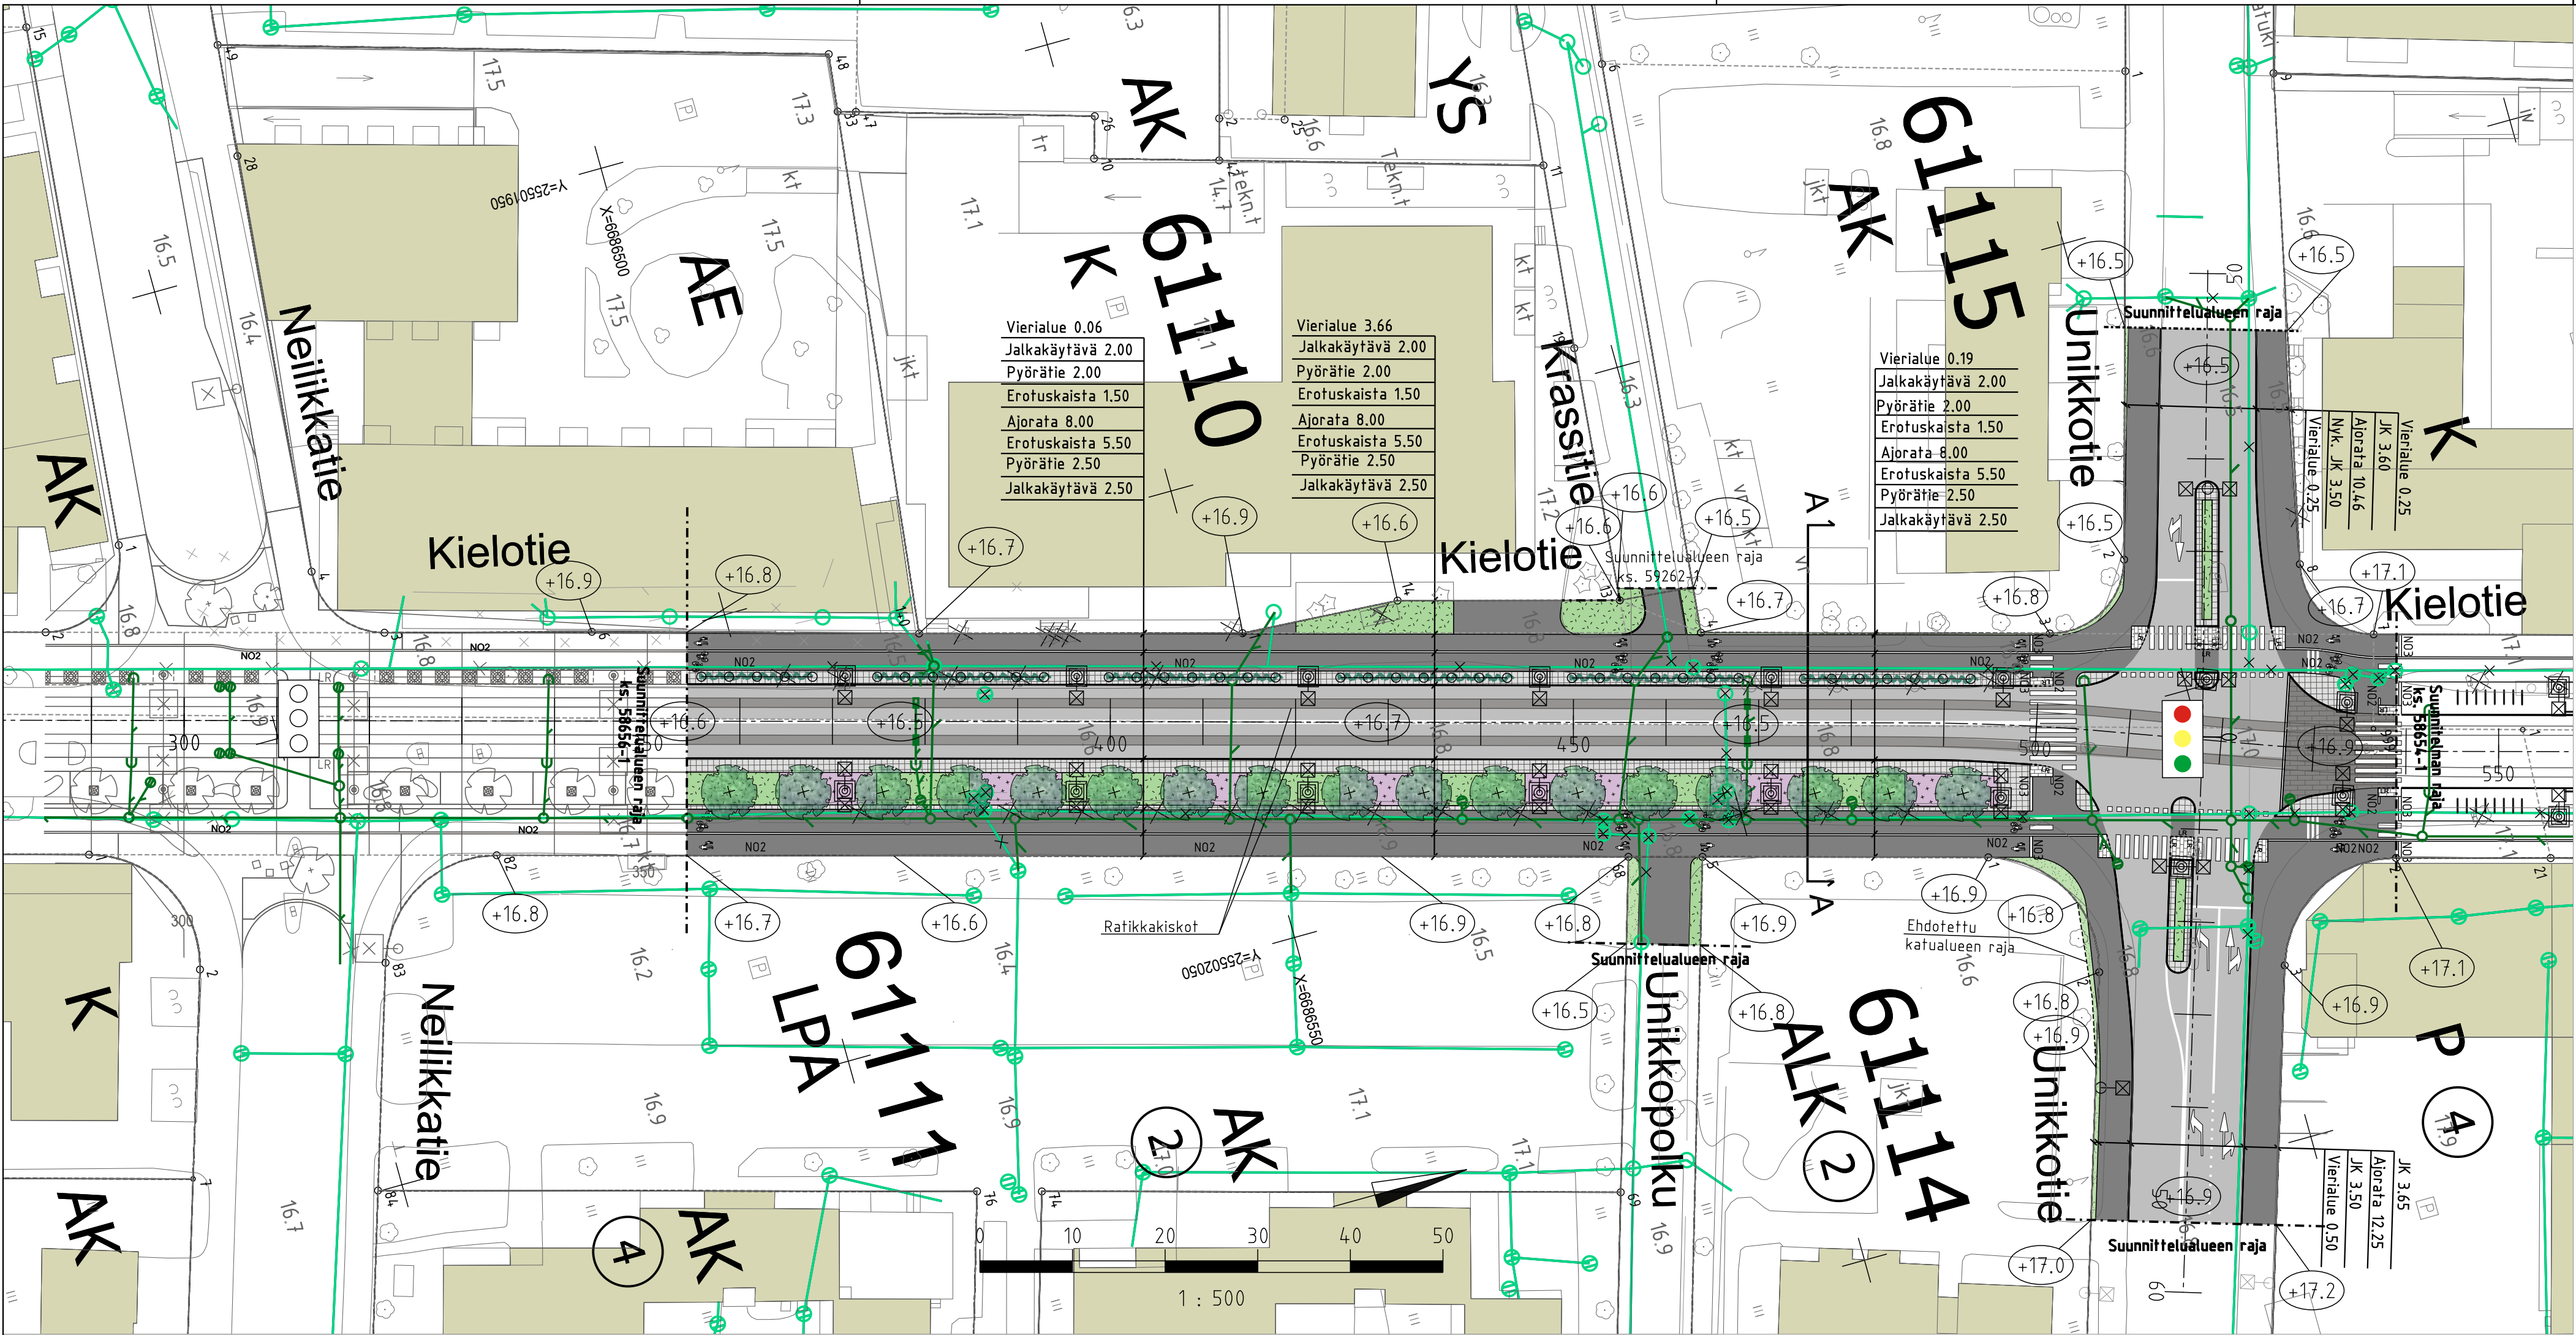

MERKINTÖJEN SELITYS

- Suunnittelualueen/suunnitelman raja
- Nykyinen rakennus
- Asfaltti, ajorata
- Asfaltti, jk+pp-tie
- Asfaltti, ratikka
- Noppakiveys, harmaa
- Nupukiveys, harmaa
- Betonikiveys, valkoinen
- Istutettava lehtipensas, matala
- Nykyinen lehtipensas, tiittyy tontin istutuksiin
- Dynaaminen kasvillisuus
- Nurmi
- Istutettava kukkiva lehtipuu, runkosuoja
- Istutettava köynnös ja köynnöspergola
- Poistettava lehtipuu
- Reunatuki, luonnonkivi, harmaa
- Luisattu/madalattu reunatuki, luonnonkivi, harmaa
- Upotettu reunatuki, luonnonkivi, harmaa
- Reunatuki, luonnonkivi, nykyinen, säilyvä
- Noppakiviraita, 2 kiveä, harmaa
- Noppakiviraita, 3 kiveä, harmaa
- Rakennettu hulevesiviemäri ja hulevesikaivo
- Suunniteltu hulevesiviemäri ja hulevesikaivo, periaatteellinen sijoittelu
- Suunniteltu kiskokaivo
- Kadun likimääräinen korkeusasema
- Ratasäköpylväs
- Uusi valaisinylväs, korkeus 10m
- Liikennevalo-ohjattu risteys

 VANTAAN KAUPUNKI KADUT JA PUISTOT		Hyv.	
		23.3.2023	Tark. S. Hakkarainen
61 TIKKURILA		Suunn.	
KIELOTIE välillä Neilikkatie - Unikkotie KATUSUUNNITELMA		000128 UNIKKOTIE, LEHDOKIT 000169 61110 OSA 001964 TIKKURILA/61204 OSA 002142 TIKKURILA/61110 TONTTI 10	Mittakaava 1:500
		610200 TIKKURILA VI 630100 TIKKURILA-VIERTOLA UNIKKOTIEN KULMA	Koord.järj. ETRS-GK25 korkeusjärj. N2000
209 HALLINNOLLISET KATUSUUNNITELMAT		Liitt. piir.nro 58654-1 58656-1 59262-1	
		Piir.nro 58655-1	
GEOTEK- NIIKKA	Suunn.	Tark. Suunn.	6.2.2023 Tark. J. Väättäinen Suunn. P. Karhapää
		SITOWISE	6.2.2023