

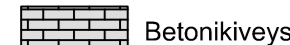


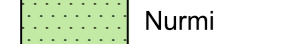

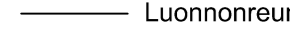



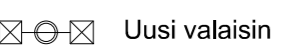
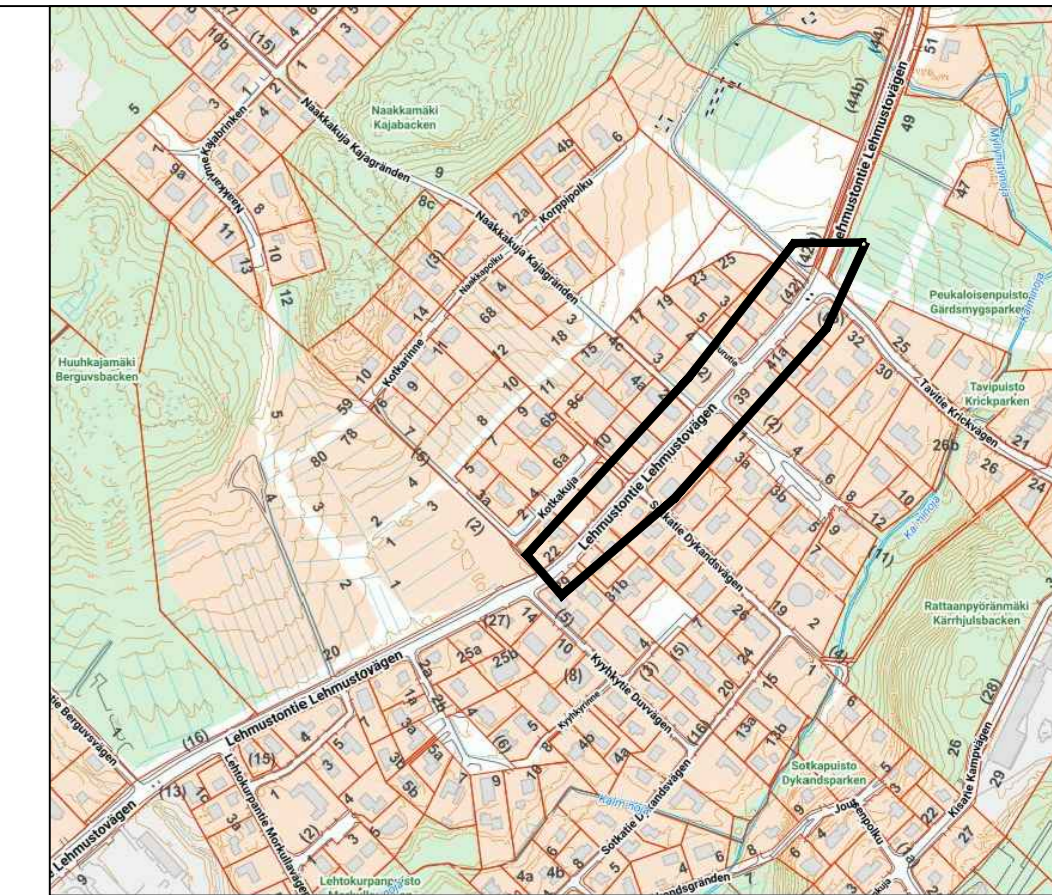
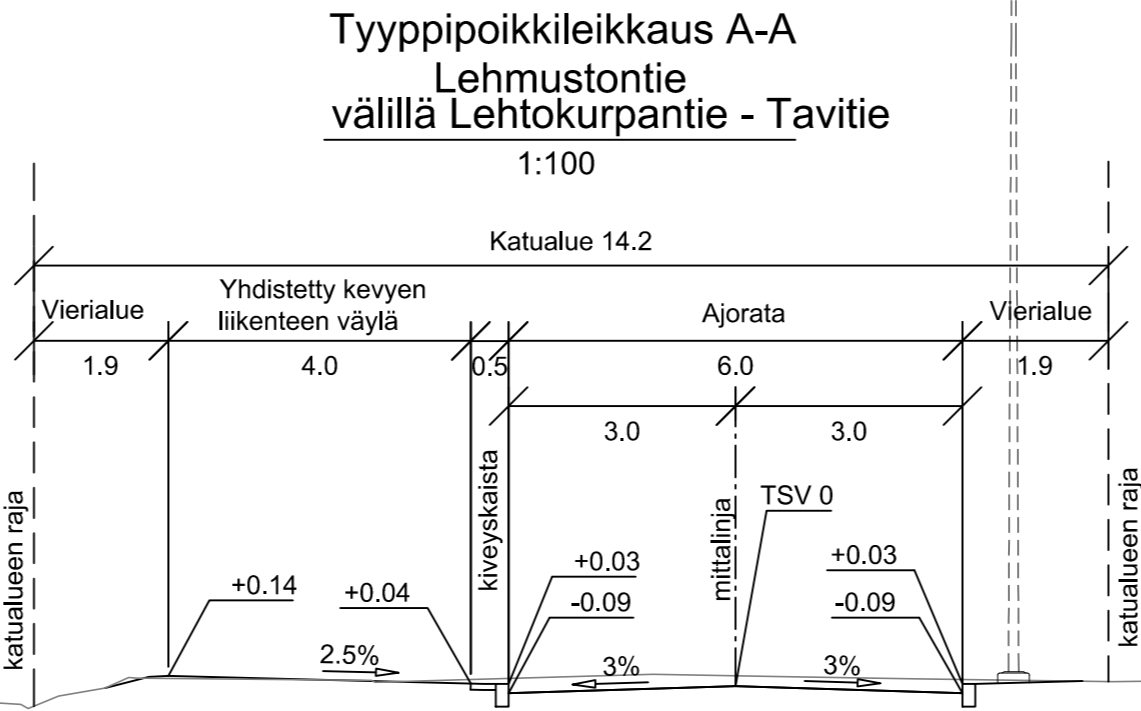
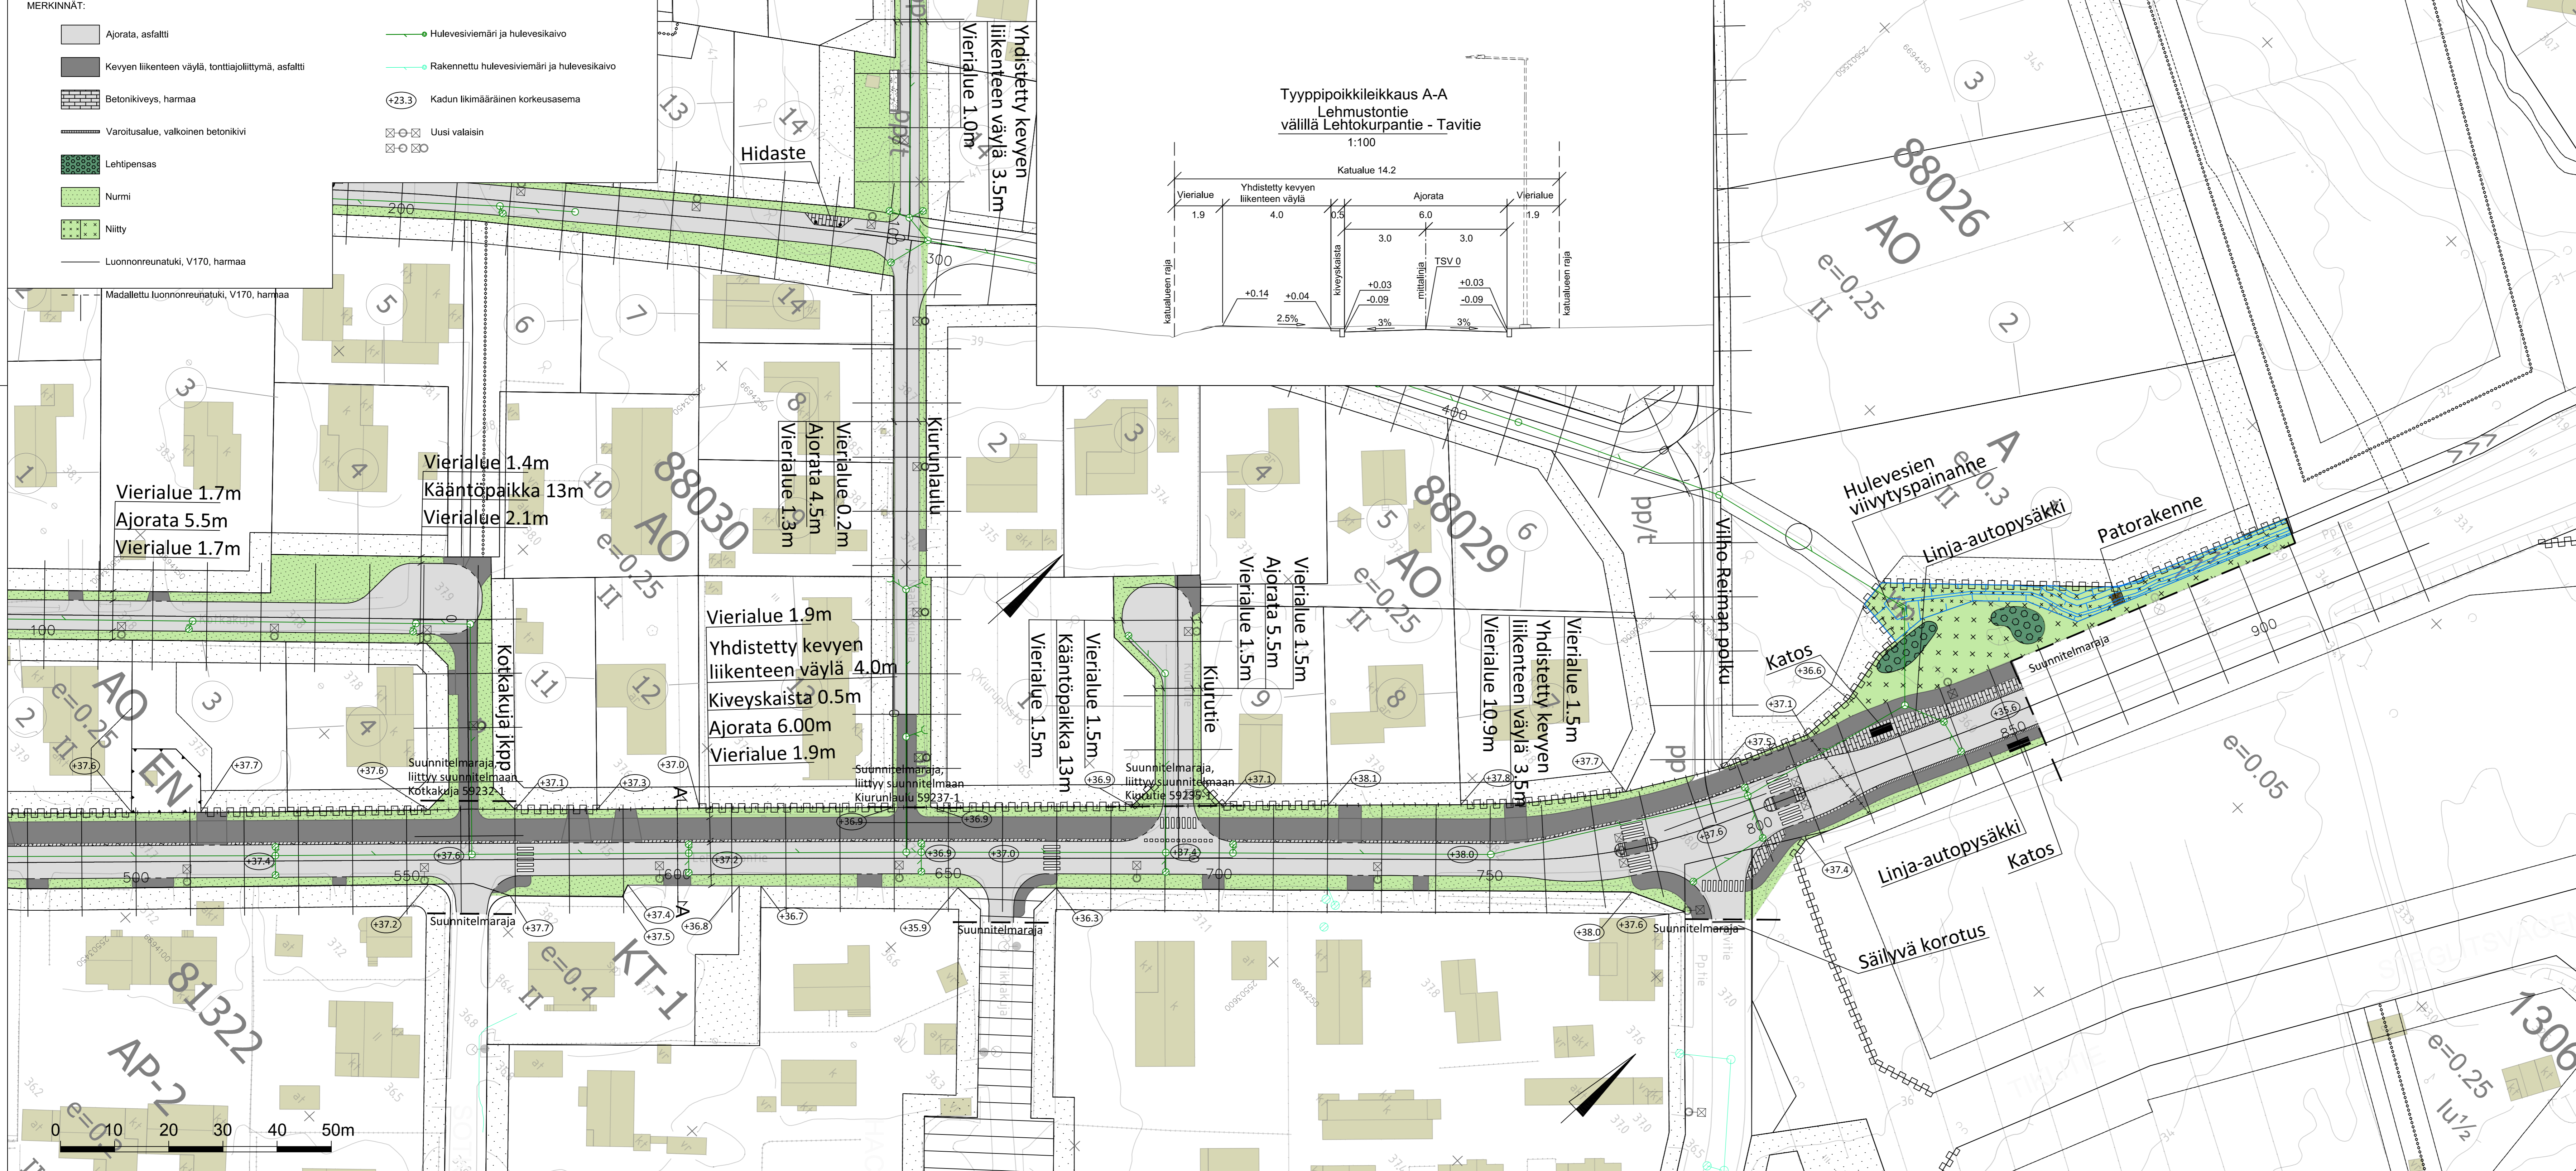



MERKINNÄT:

-  Ajorata, asfaltti
-  Kevyen liikenteen väylä, tonttijohdittymä, asfaltti
-  Betonikiveys, harmaa
-  Varoitusalue, valkoinen betonikivi
-  Lehtipensas
-  Nurmi
-  Niitty
-  Luonnonreunatuki, V170, harmaa
-  Hulevesiviemäri ja hulevesikaivo
-  Rakennettu hulevesiviemäri ja hulevesikaivo
-  Kadun liikemääräinen korkeusasema
-  Uusi valaisin



 VANTAAN KAUPUNKI KADUT JA PUISTOT		Hyv.	
		26.4.2023	Tark. Paula Luomala Suunn.
88 VALLINOJA	LEHMUSTONTIE 002288	Mittakaava 1:100 1:500	Koord.järj. ETRS-GK25 Korkeusjärj. N2000
LEHMUSTONTIE välillä Lehtokurpantie-Tavitie KATUSUUNNITELMA		Liitt.pii.nro	
209	HALLINNOLLISET KATUSUUNNITELMAT	Hyv.	Hyv.
			Piir.nro 59240-2
GEOTEK- NIIKKA	Hyv. Tark.		Hyv. Tark.
		 A-insinöörit	26.4.2023 Tark. Jarmo Stenvik Suunn. 26.4.2023 Juuso Jyrinki

