
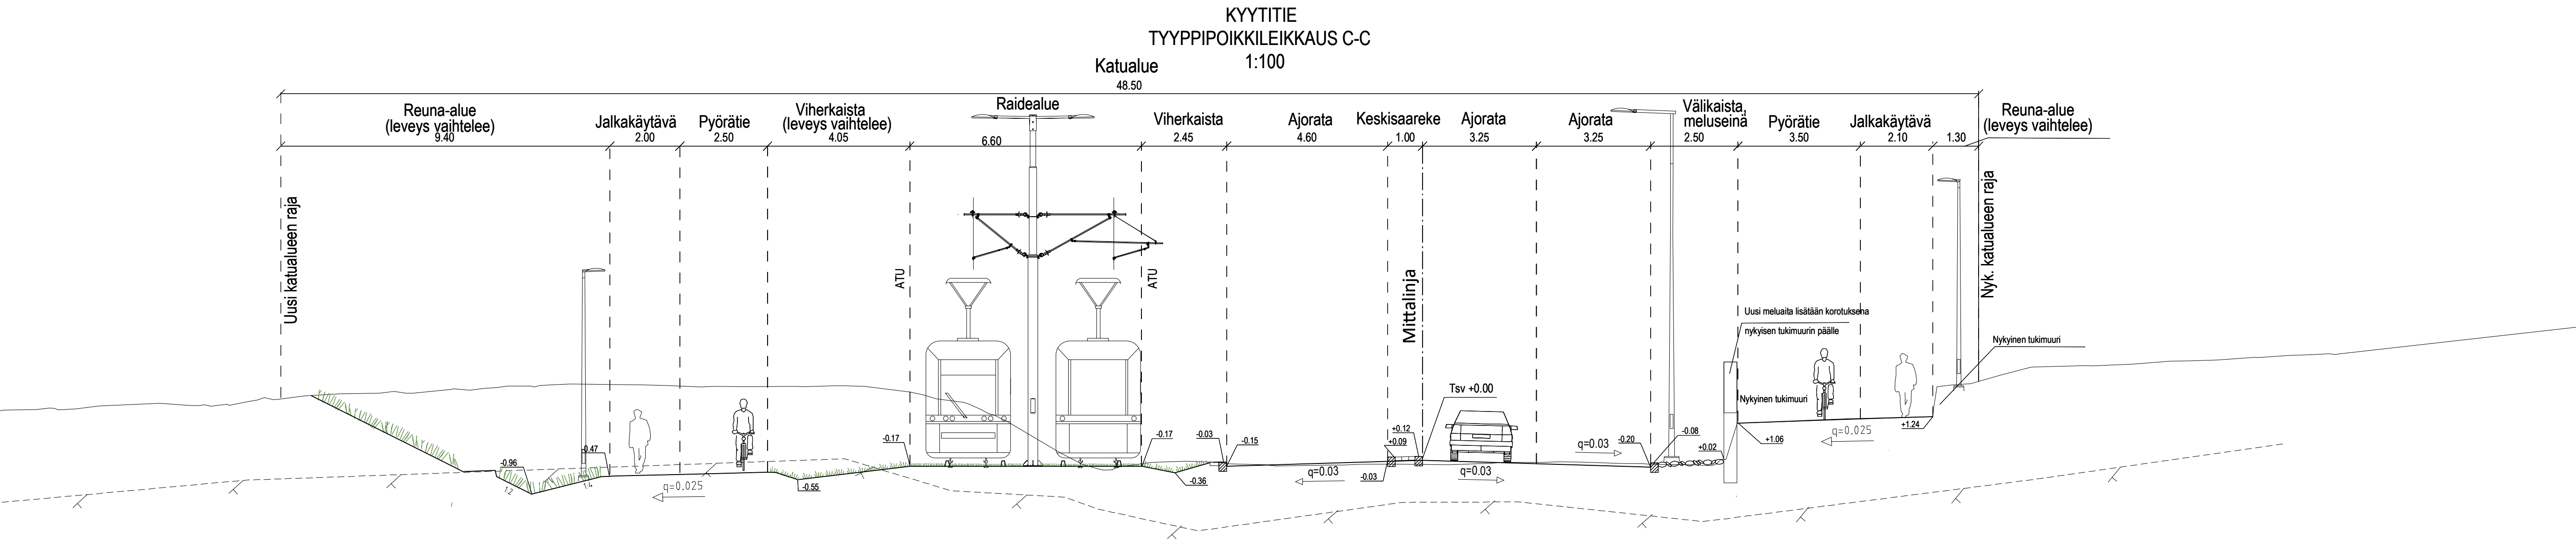
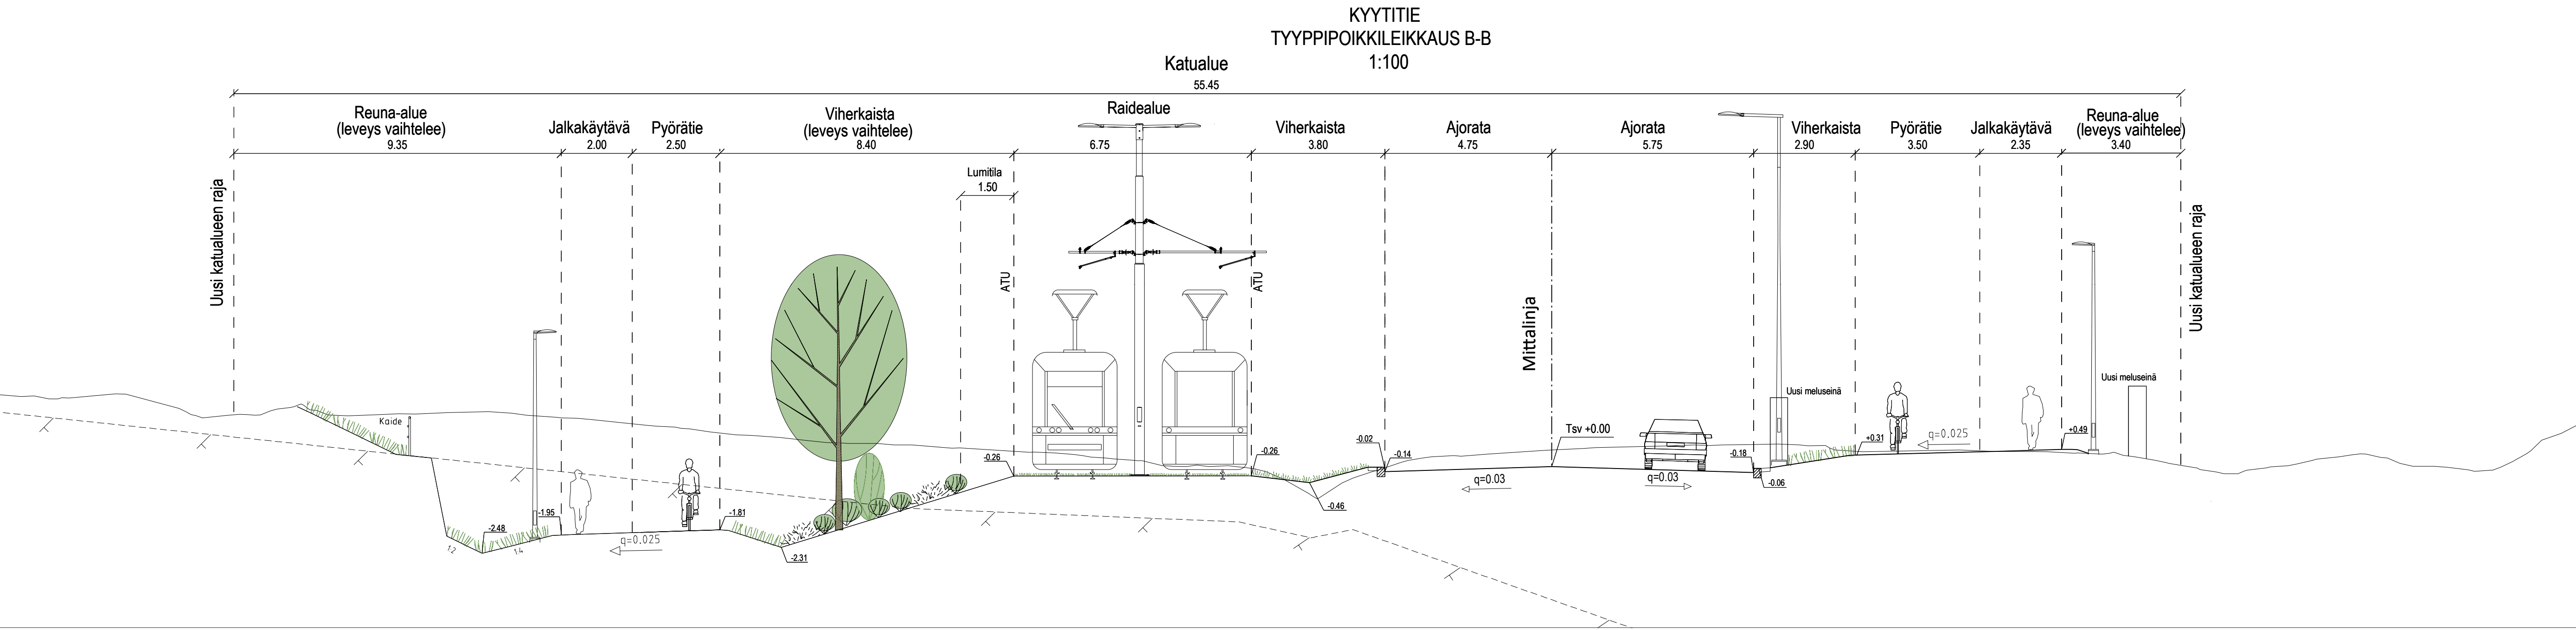


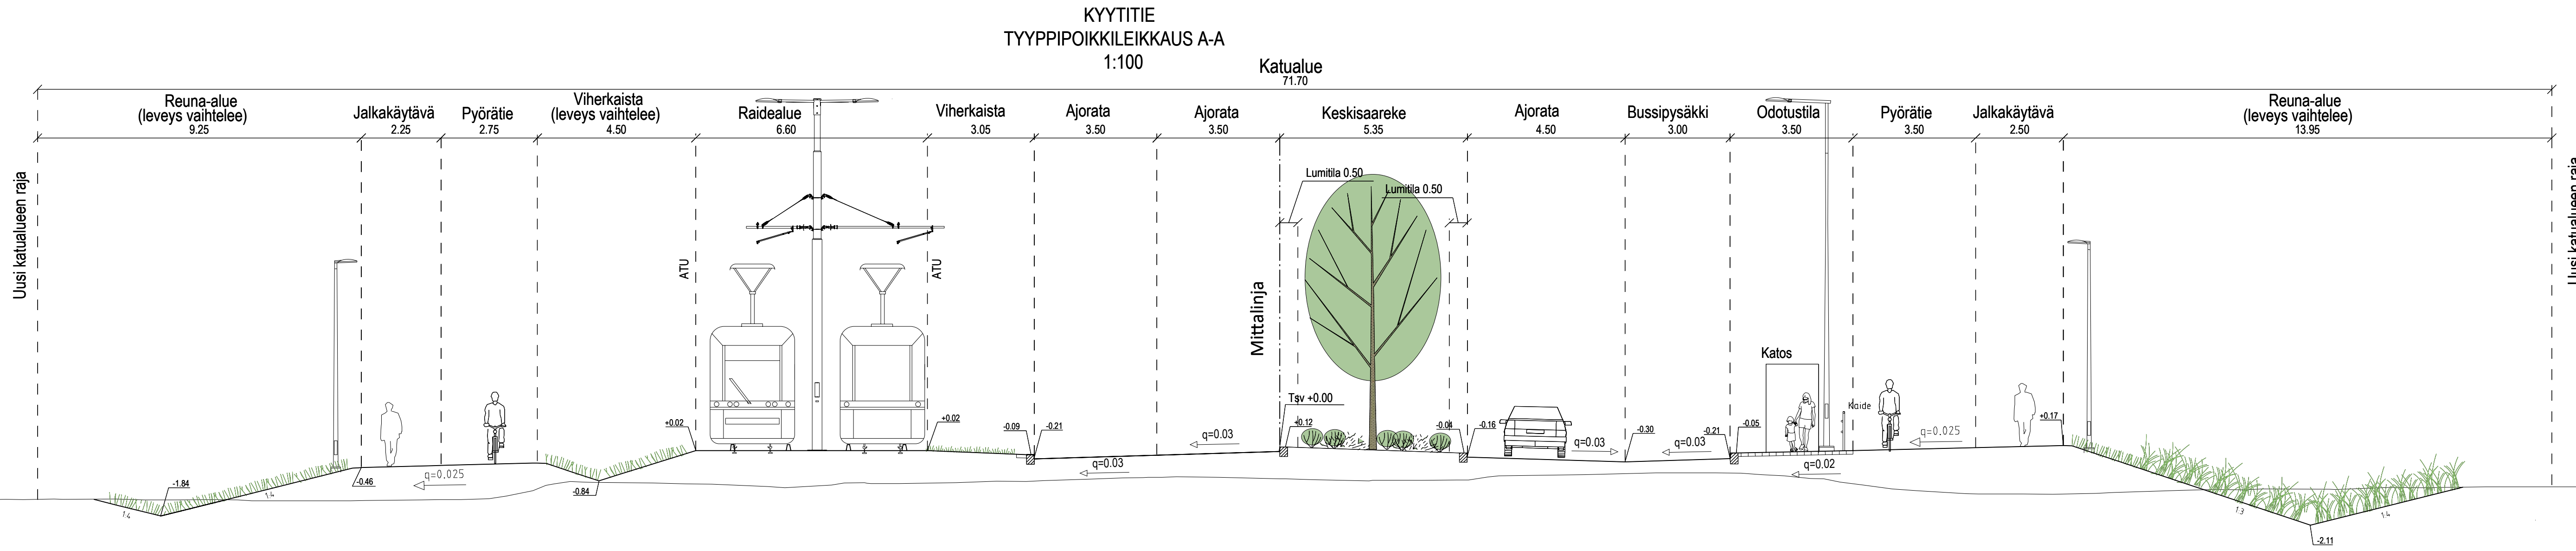

	VANTAAN KAUPUNKI KADUT JA PUISTOT				Hyv.	
				12.5.2023	Tark. S. Hakkarainen Suunn.	
64 KUNINKAALA, 66 HAKKILA				002456 - Vantaan ratikka: Jokiniemi 002455 - Vantaan ratikka: Kuusikko 002094 - Hakkila	Mittakaava 1:500 1:100	Koord.järj. ETRS-GK25 Korkeusjärj. N2000
KYYTITIE VÄLILLÄ JOKINIEMENKATU - TUKKUKAUPANKUJA TUKKUKAUPANKUJA, KYYTITIEN LIITTYMÄ JA HEIDEHOFINPUISTO TYYPPIPOIKKILEIKKAUKSET						
209	HALLINNOLLISET KATUSUUNNITELMAT				Piir.nro 58641-2	
GEOTEK- NIIKKA	Hyv.			WSP Finland Oy	12.5.2023	Tark. K. RITTIKINEN, S. NIEMELÄ-PRITTINEN Suunn. M. HINTTALA, E. SIHVOLA
	Tark.				12.5.2023	