


59350-601A

59350-601B

59350-601C

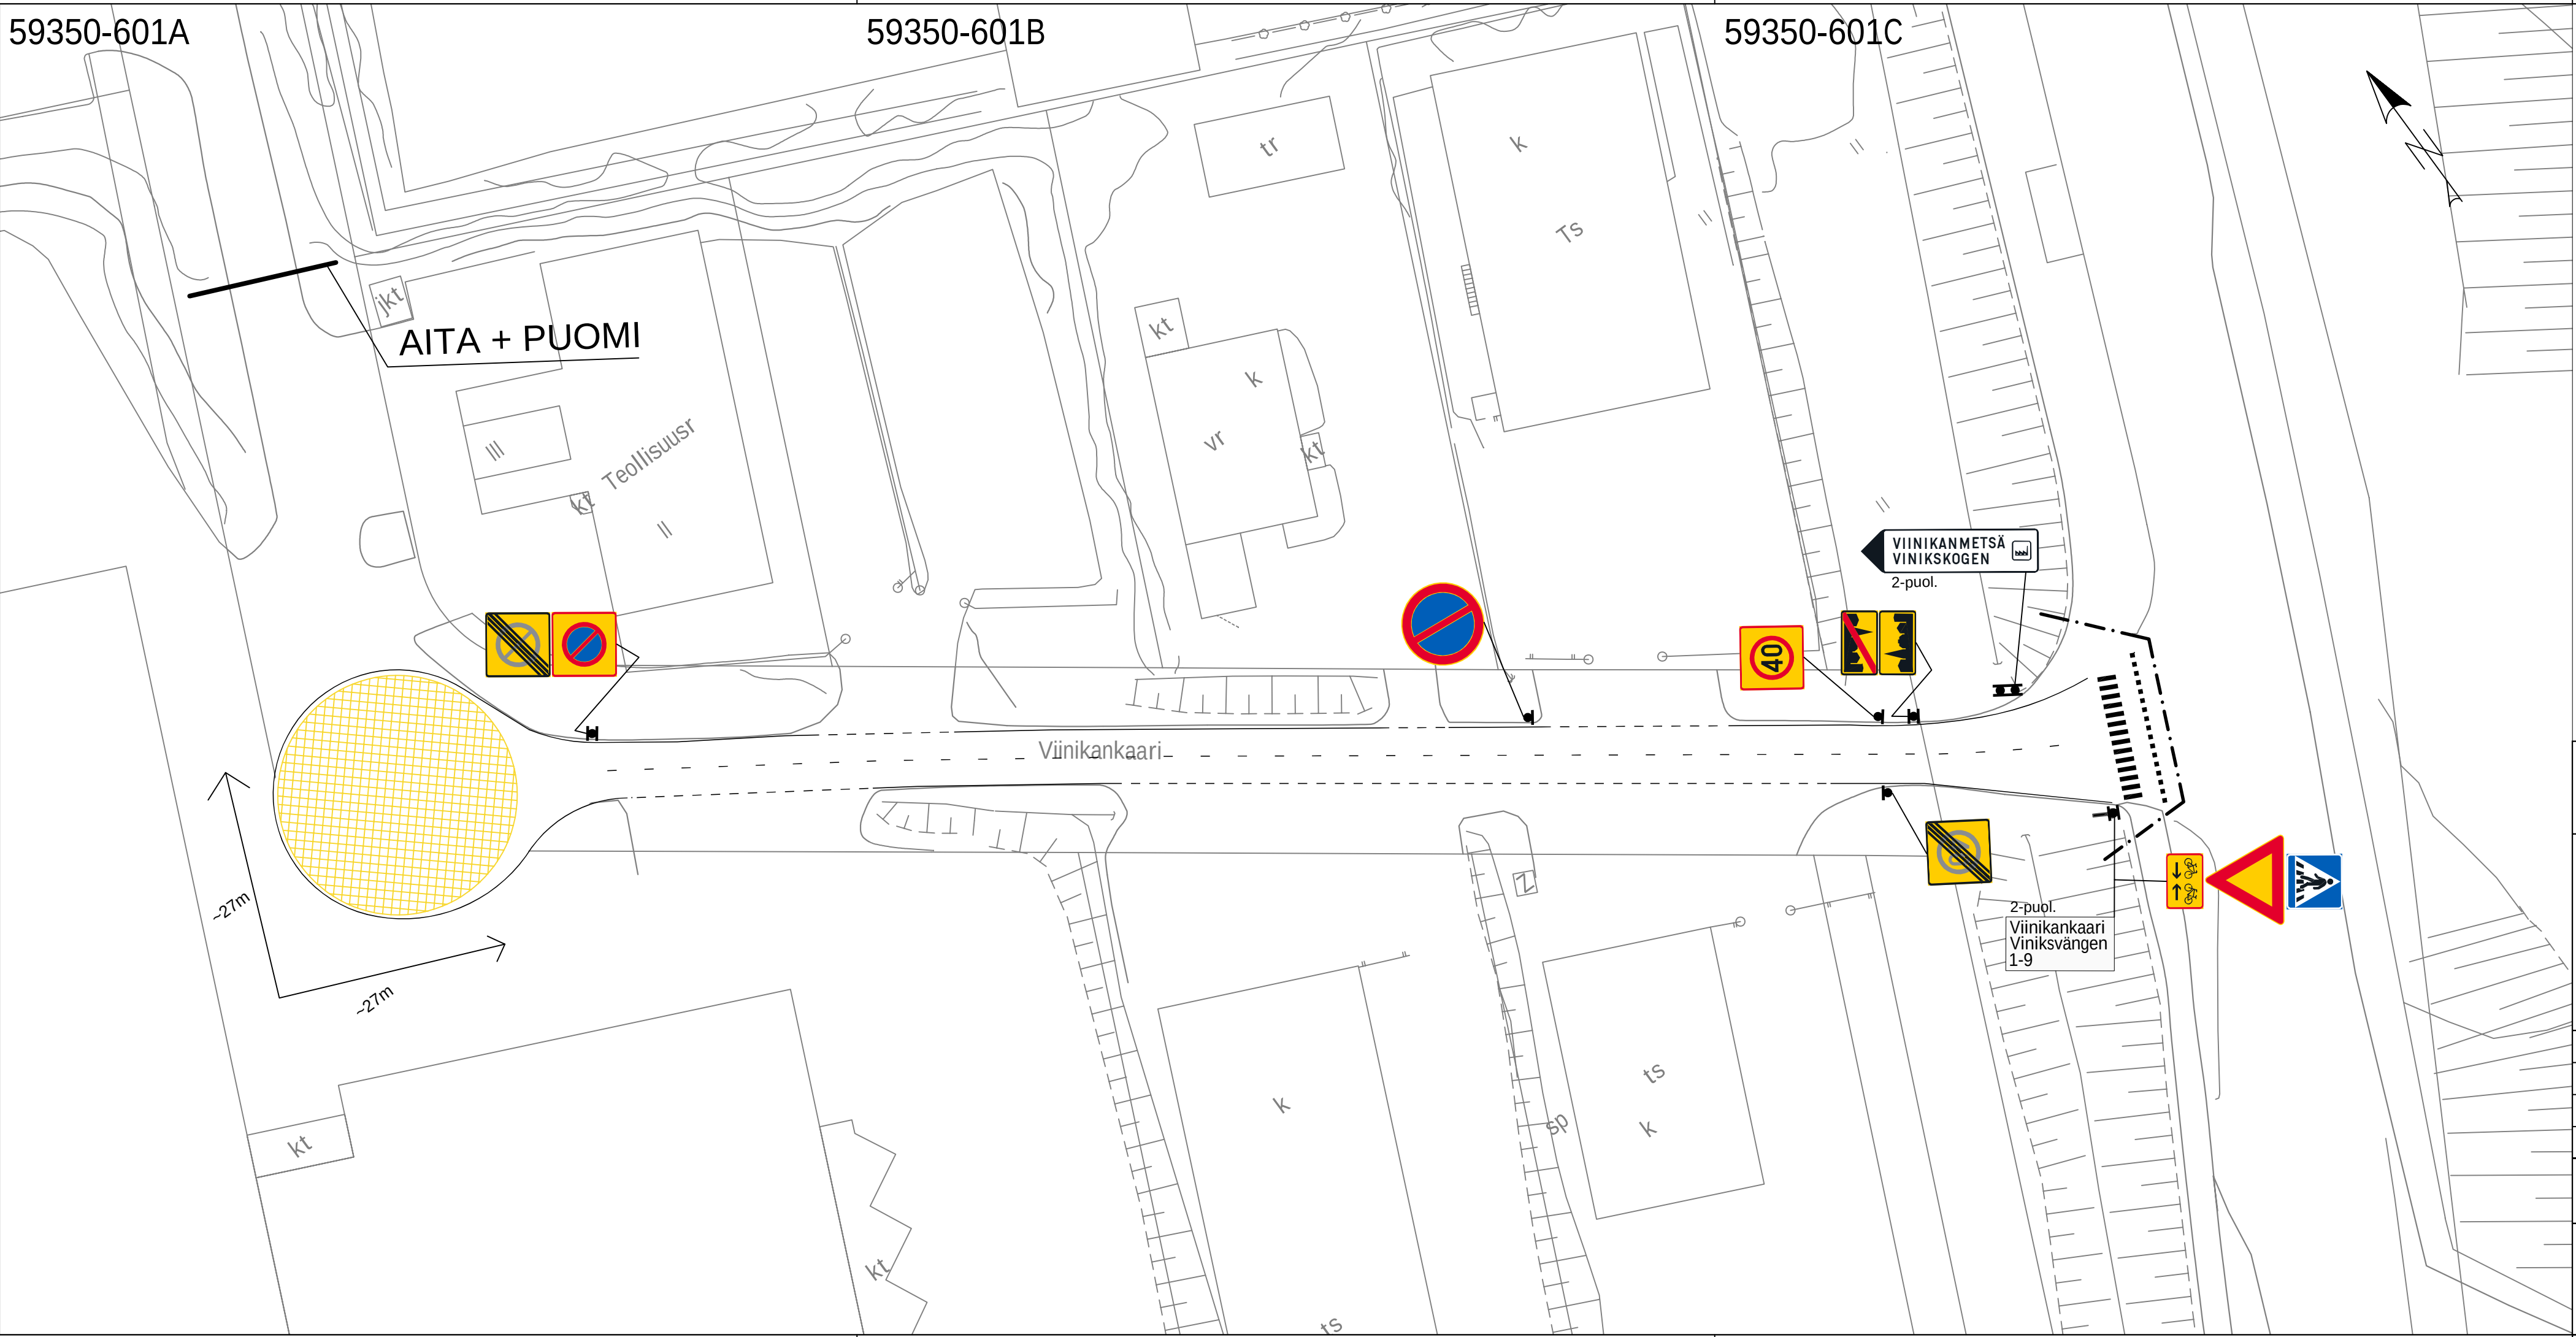

 VANTAAN KAUPUNKI KADUT JA PUISTOT				30.3.2023	Hyv Susanna Koponen	
				30.3.2023	Tark. Heidi Hellgren-Suomalainen	
				30.3.2023	Suunn. Samuli Haveri	
41 VIINIKKALA VIINIKANKAARI ETELÄOSA ASEMAPIIRUSTUS				Mittakaava 1:500	Koord.järj. ETRS-GK25 Korkeusjärj. N2000	
				Liitt.piiir.nro		
				Piiir.nro		
122	LIIKENTEENOHJAUSSUUNNITELMAT			59350-601		
GEOTEK- NIIKKA		Hyv.			Tark.	
		Tark.			Suunn.	
 HSY:n vesihuolto PL 300 00066 HSY p. (09) 15611			Nro	Hyv.		
				Tark.		
				Hyv.		
				Tark.		