
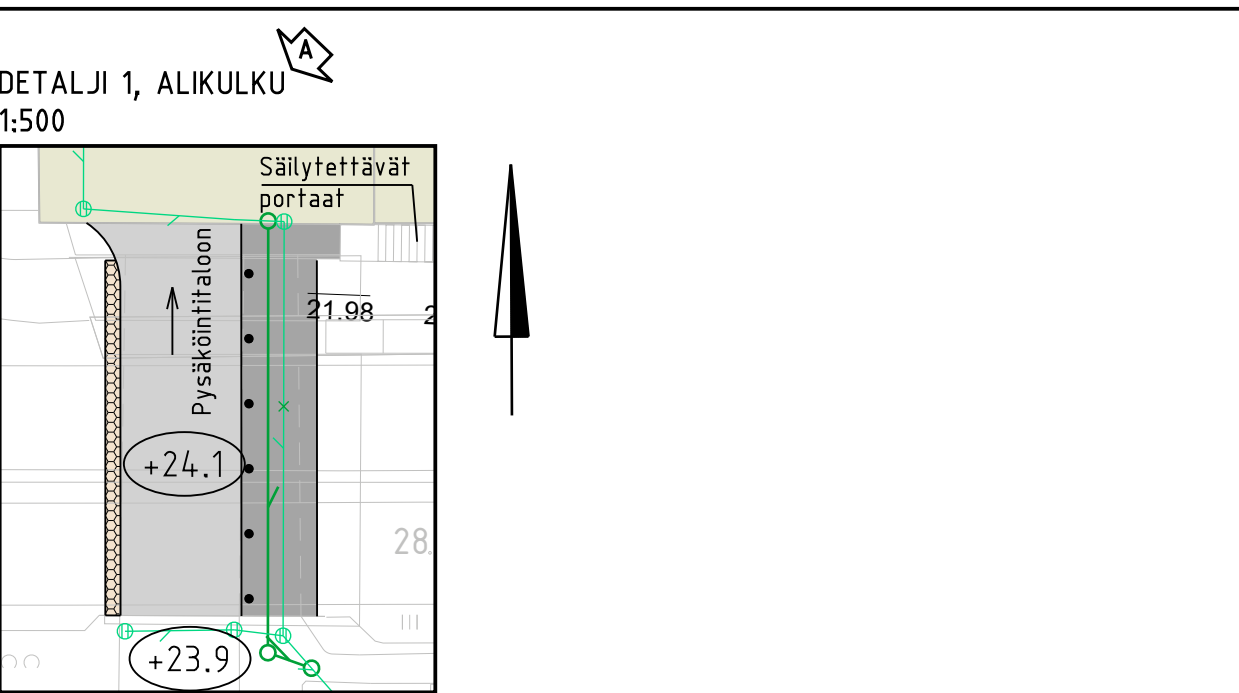
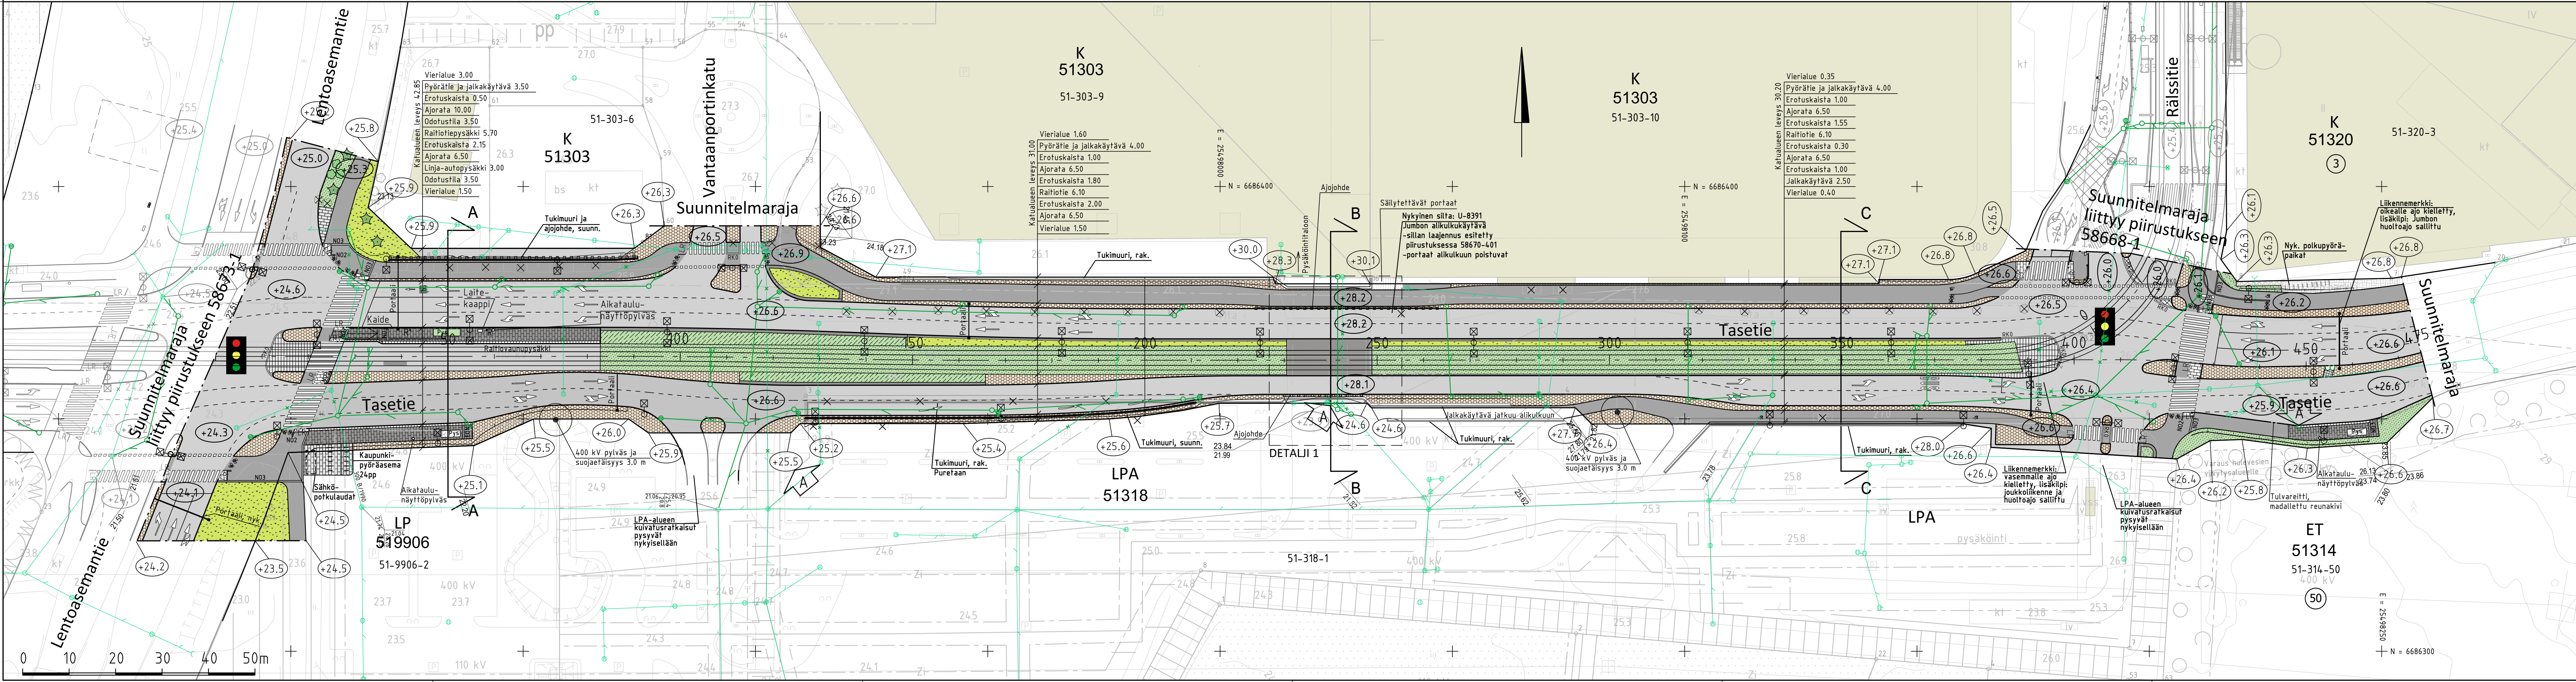
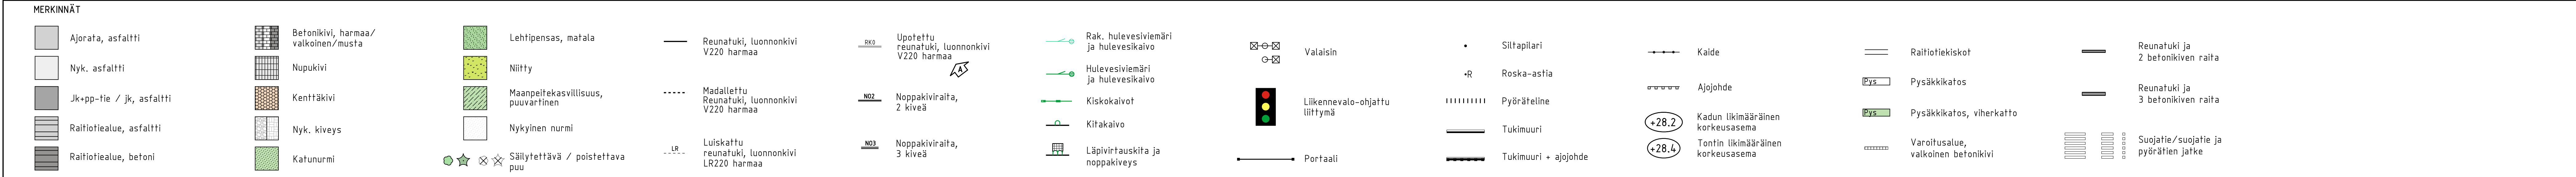


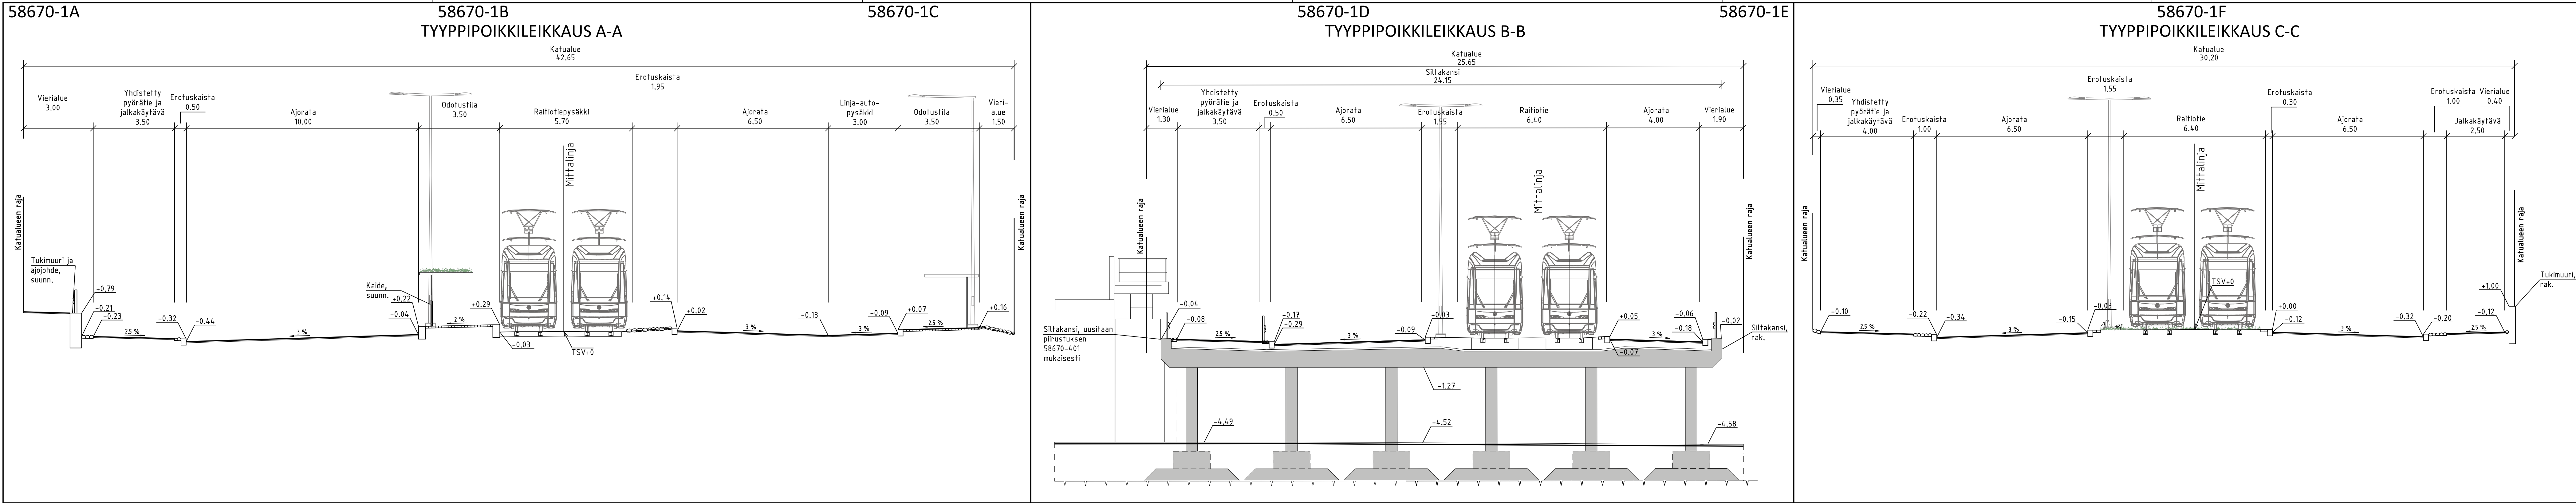

A	LISÄTTY KORKOMERKINTÖJÄ, LISÄTTY KORKOMERKINNÄT JA TEKSTI "ALIKULKU" DETALJI 1 KUVAAN, LISÄTTY MERKINTÖJEN SEUVAUSKIN REUNAKIVEN VÄRI JA TYYPPI, PL 240 LISÄTTY HULEVEDEN JOHTOLIIKES, PL 450 LINJA-AUTOPYSÄKIN KOHDALLE LISÄTTY UUSI KITA-KAIVO		31.5.2023	Hyv.	
				Hyv.	
			21.4.2023	Tark.	S. Hakkarainen
			VANTAAN KAUPUNKI KADUT JA PUISTOT		
51	PAKKALA	002464-VANTAAN RATIKKA: PAKKALA 000786 - 51, PAKKALA 001447 - PAKKALA	Mittakaava 1:500 1:100	Koord.järj. ETRS-GK25 Korkeusjärj. N2000	
TASETIE VÄLILLÄ LENTOASEMANTIE-RÄISSITIE, LP 519906			Liitt.piiir. nro 58673-1 58668-1		
KATUSUUNNITELMA					
209	HALLINNOLLISET KATUSUUNNITELMAT	Hyv.	Hyv.		
			Piiir.nro	58670-1A	