



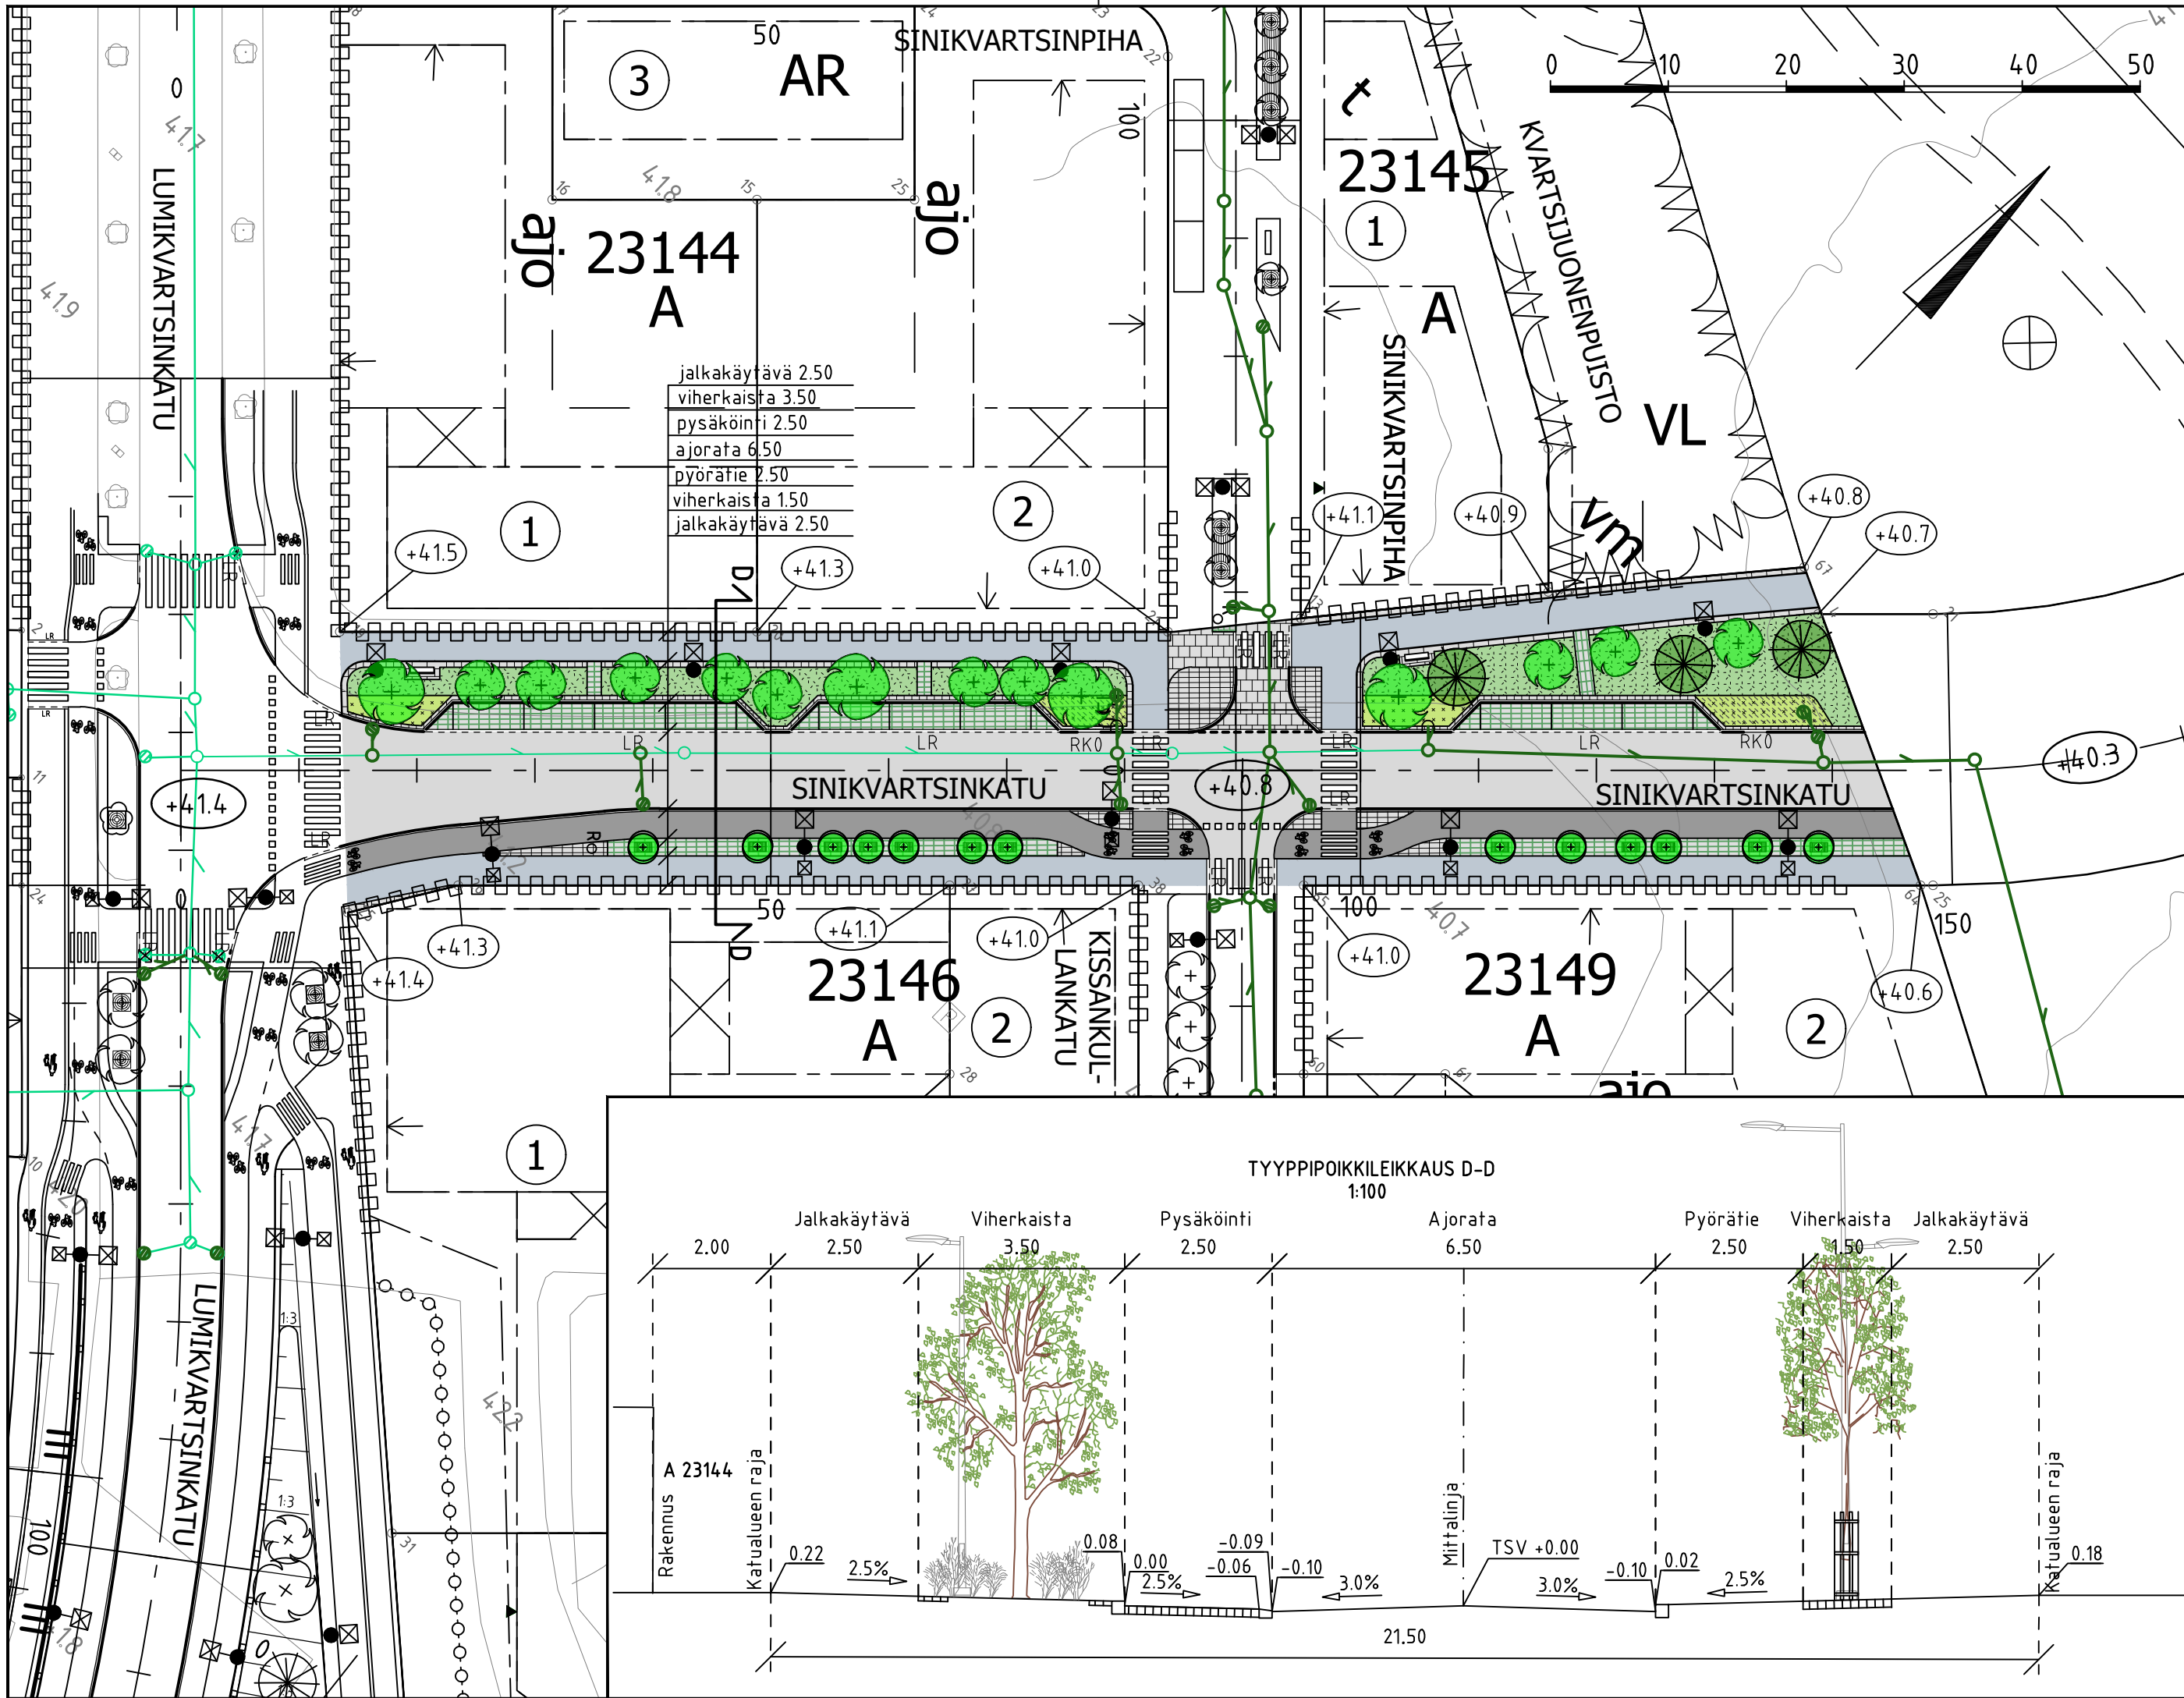

MERKINNÄT

- Reunatuki luonnonkivestä, V220, harmaa
- Reunatuki luonnonkivestä, madallettu, V220, harmaa
- RK0 Reunatuki luonnonkivestä, upotettu, leveys 220, harmaa
- LR Reunatuki luonnonkivestä, luiskattu, leveys 220, harmaa
- Ajorata, asfaltti
- Pyörätie, asfaltti
- Jalkakäytävä, asfaltti
- Luonnonkivi, harmaa
- Luonnonkivi, harmaa, nurmisaumattu
- Betonikivi, harmaa, sekaladonta
- Betonikivi, harmaa
- Lehtipensas
- Perenna / koristeheinä
- Hulevesipainanne
- Istutettava havupuu
- Istutettava lehtipuu, iso / pieni
- Istutettava pilarimainen lehtipuu
- Juuristosuojaritilä
- Penkki, selkänojallinen
- Roska-astia
- Valaisimet
- Hulevesiviemäri ja hulevesikaivo
- Rakennettu hulevesiviemäri ja hulevesikaivo

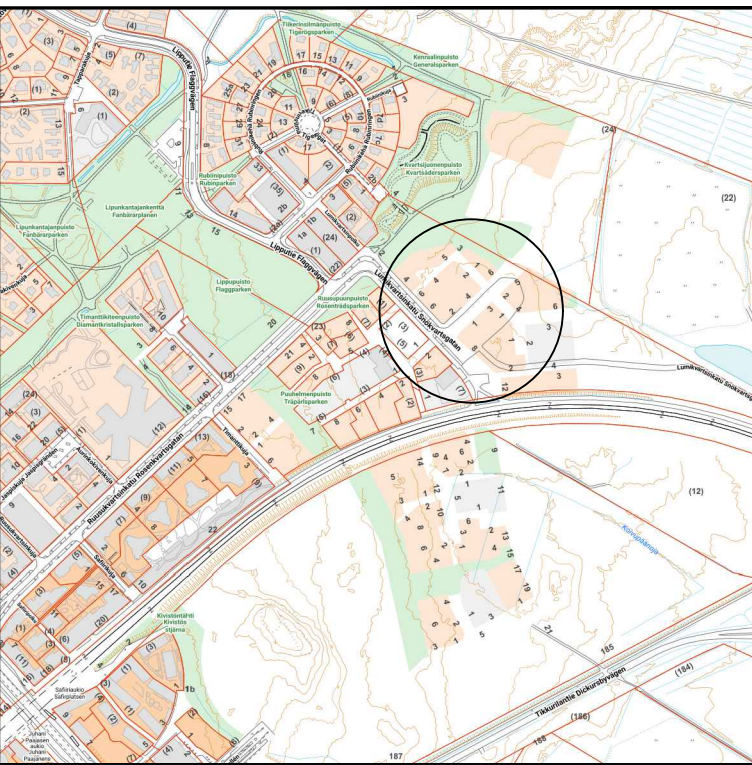

VANTAAN KAUPUNKI
KADUT JA PUISTOT

23 KIVISTÖ
SINIKVARTSINKATU
KATUSUUNNITELMA

209 HALLINNOLLISET KATUSUUNNITELMAT

GEOTEK-
NIIKKA

Hyv.
Tark.

wsp

26.3.2024
26.3.2024

Tark.
Suunn.
Matti Eriksson
Jyri Lehto

Hyv
Tark.
Olli Lappalainen
Suunn.

Mittakaava
1:500
1:100
Koord.järj.
ETRS-GK25
Korkeusjärj.
N2000

Liitt.piiir.nro

Piir.nro

59088-1