


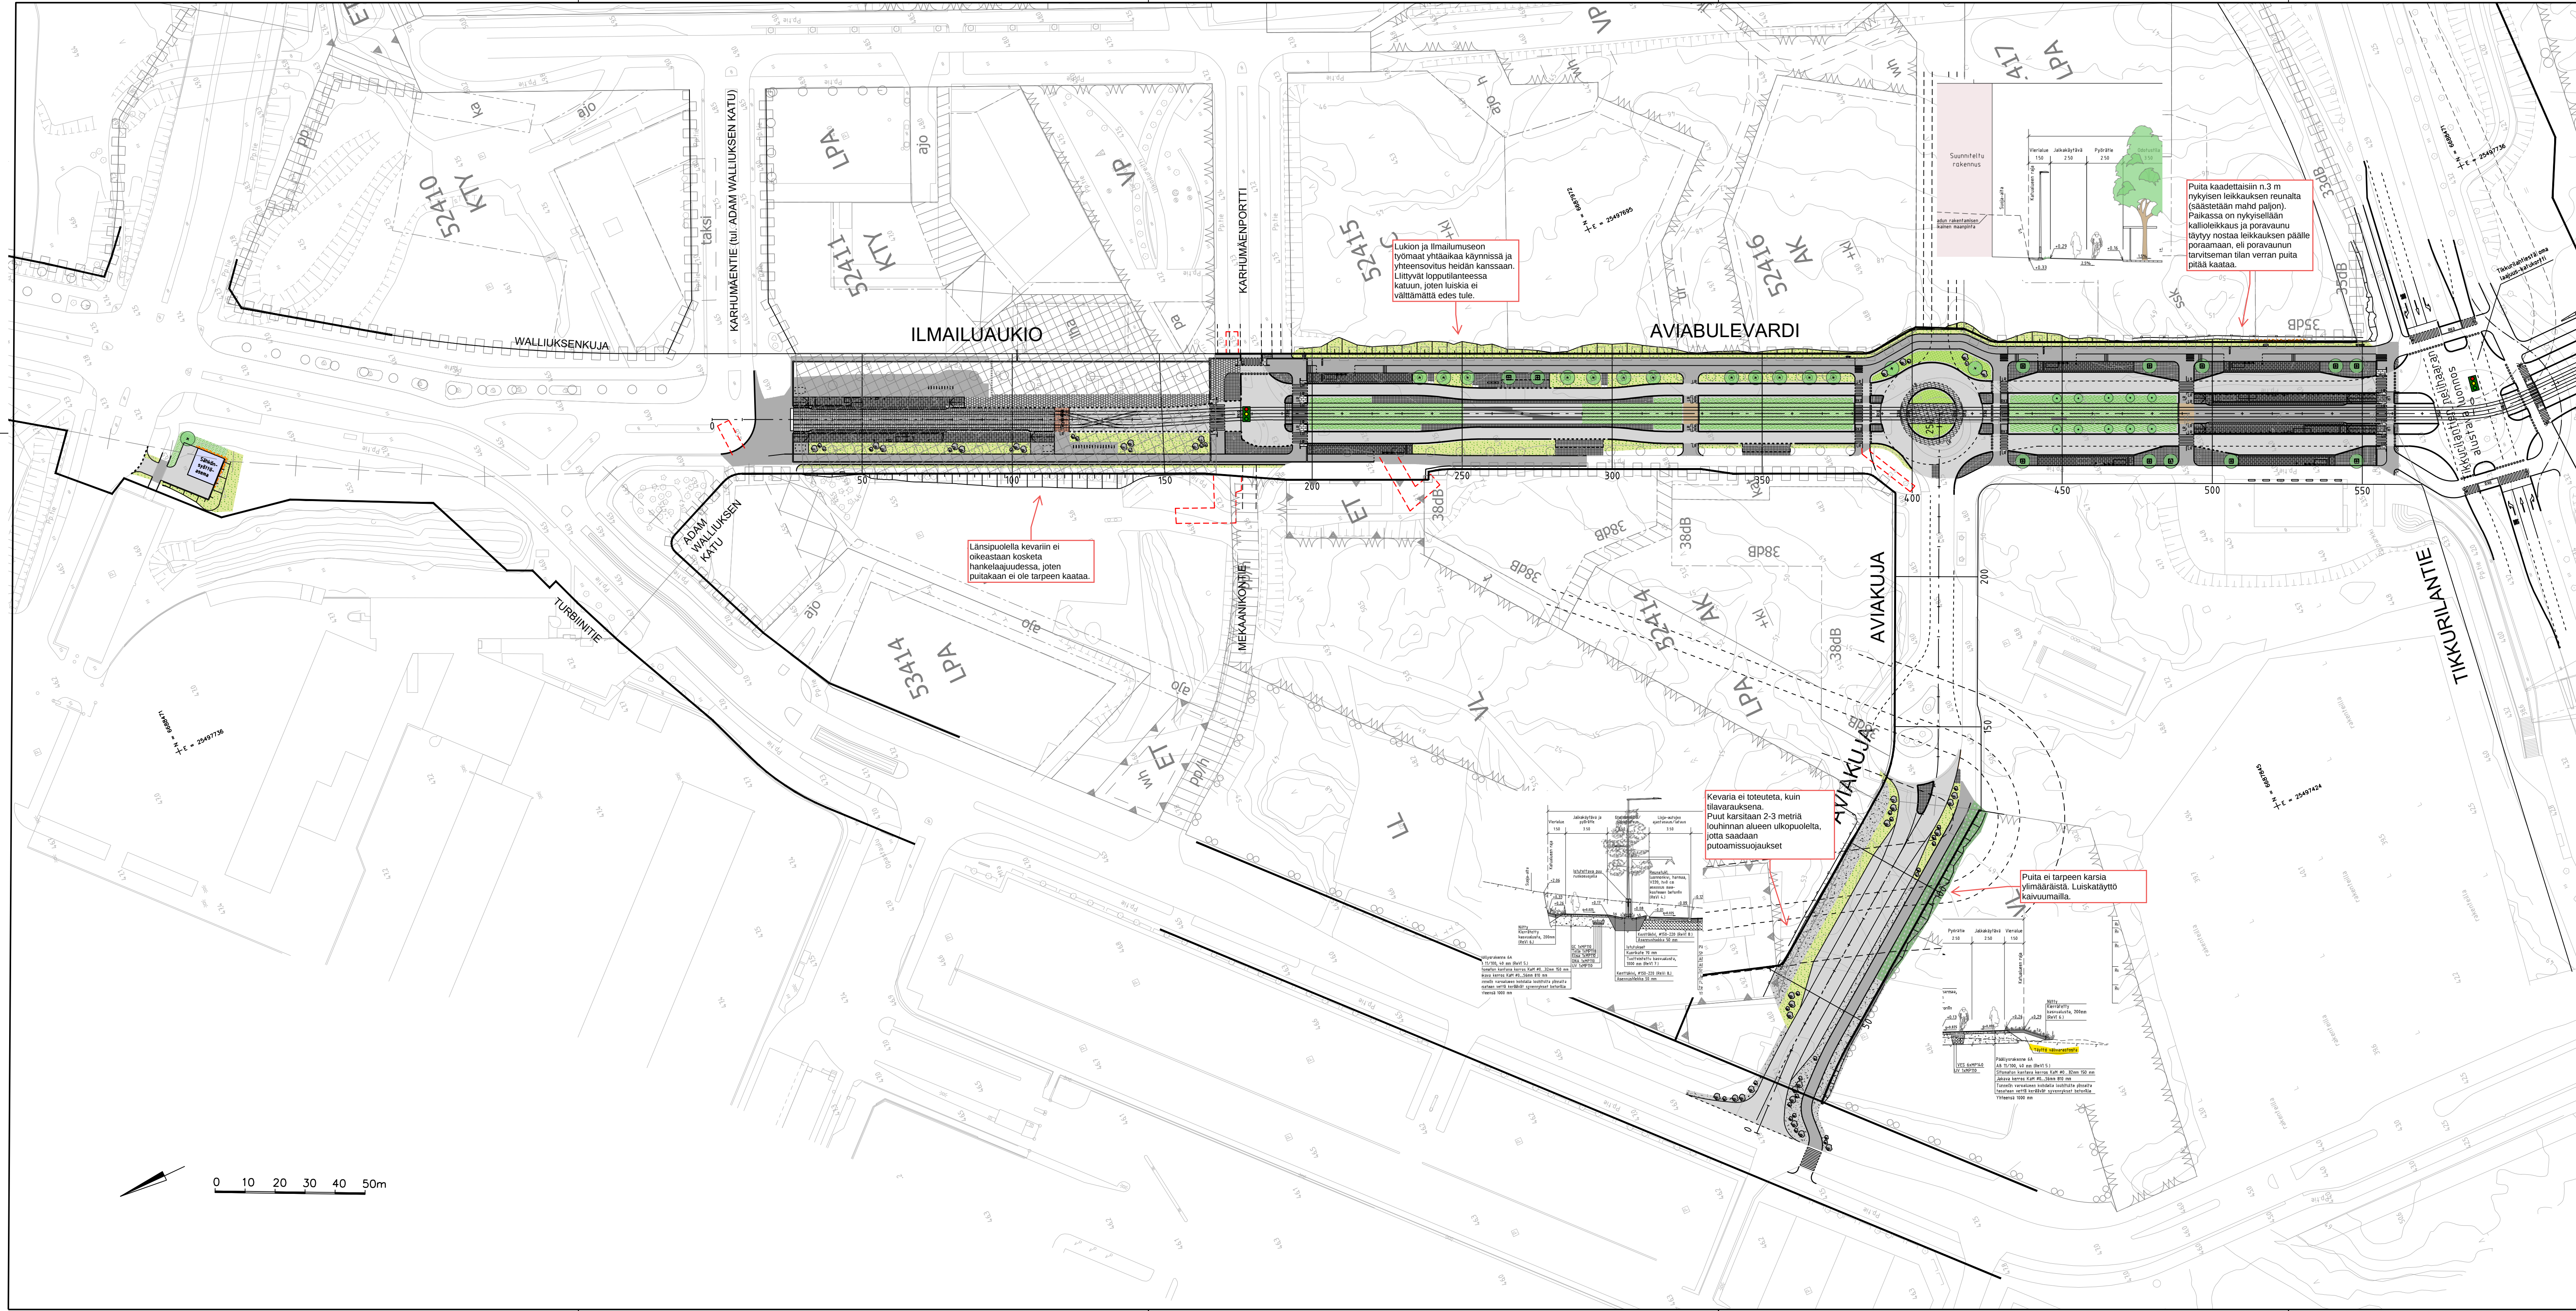

- PIIRUSTUSMERKINNÄT
- Asfaltti ajorata / jkpp

Kiveysalueet

Viheralueet

Erikoispinnoite

Sähkönsyöttöasema

Istutettavat puut

Arvioitu ennallistettava alue

Katualueen raja

Pyörätelineet
- Liite D2
- 30.9.2025

HANKELAAJUUSKARTTA

ILMAILUAUKIO – AVIABULEVARDI
välillä Sähkönsyöttöasema – Tikkurilantie

MK: 1:1000

Vantaan ratikka – länsialianssi
-