Liite A2

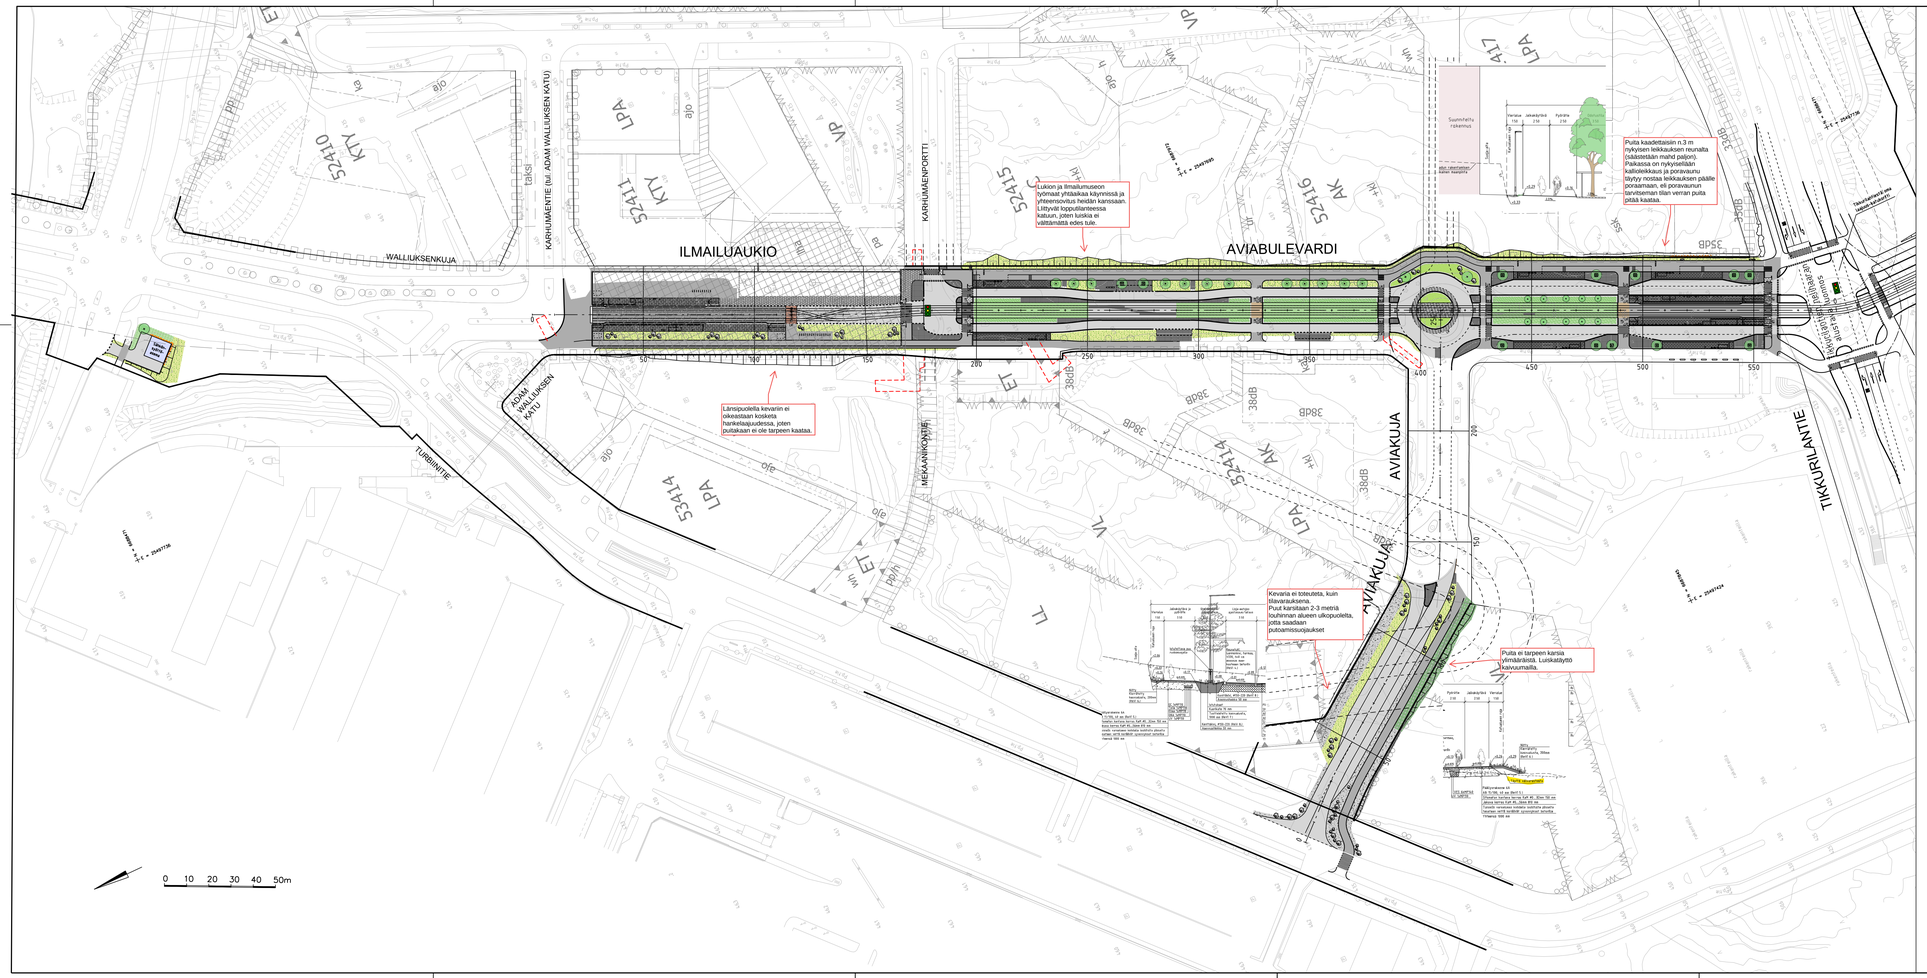

PIIRUSTUSMERKINNÄT

- Asfaltti ajorata / jkpp
- Kiveysalueet
- Viheralueet
- Erikoispinnoite
- Sähkönsyöttöasema
- Istutettavat puut
- Arvioitu ennallistettava alue
- Katualueen raja
- Pyöratelineet

30.9.2025

HANKELAAJUUSKARTTA

ILMAILUAUKIO – AVIABULEVARDI
välillä Sähkönsyöttöasema – Tikkurilantie

MK: 1:1000

Vantaan ratikka – länsialliansi

VANTAAN RATIKKA