



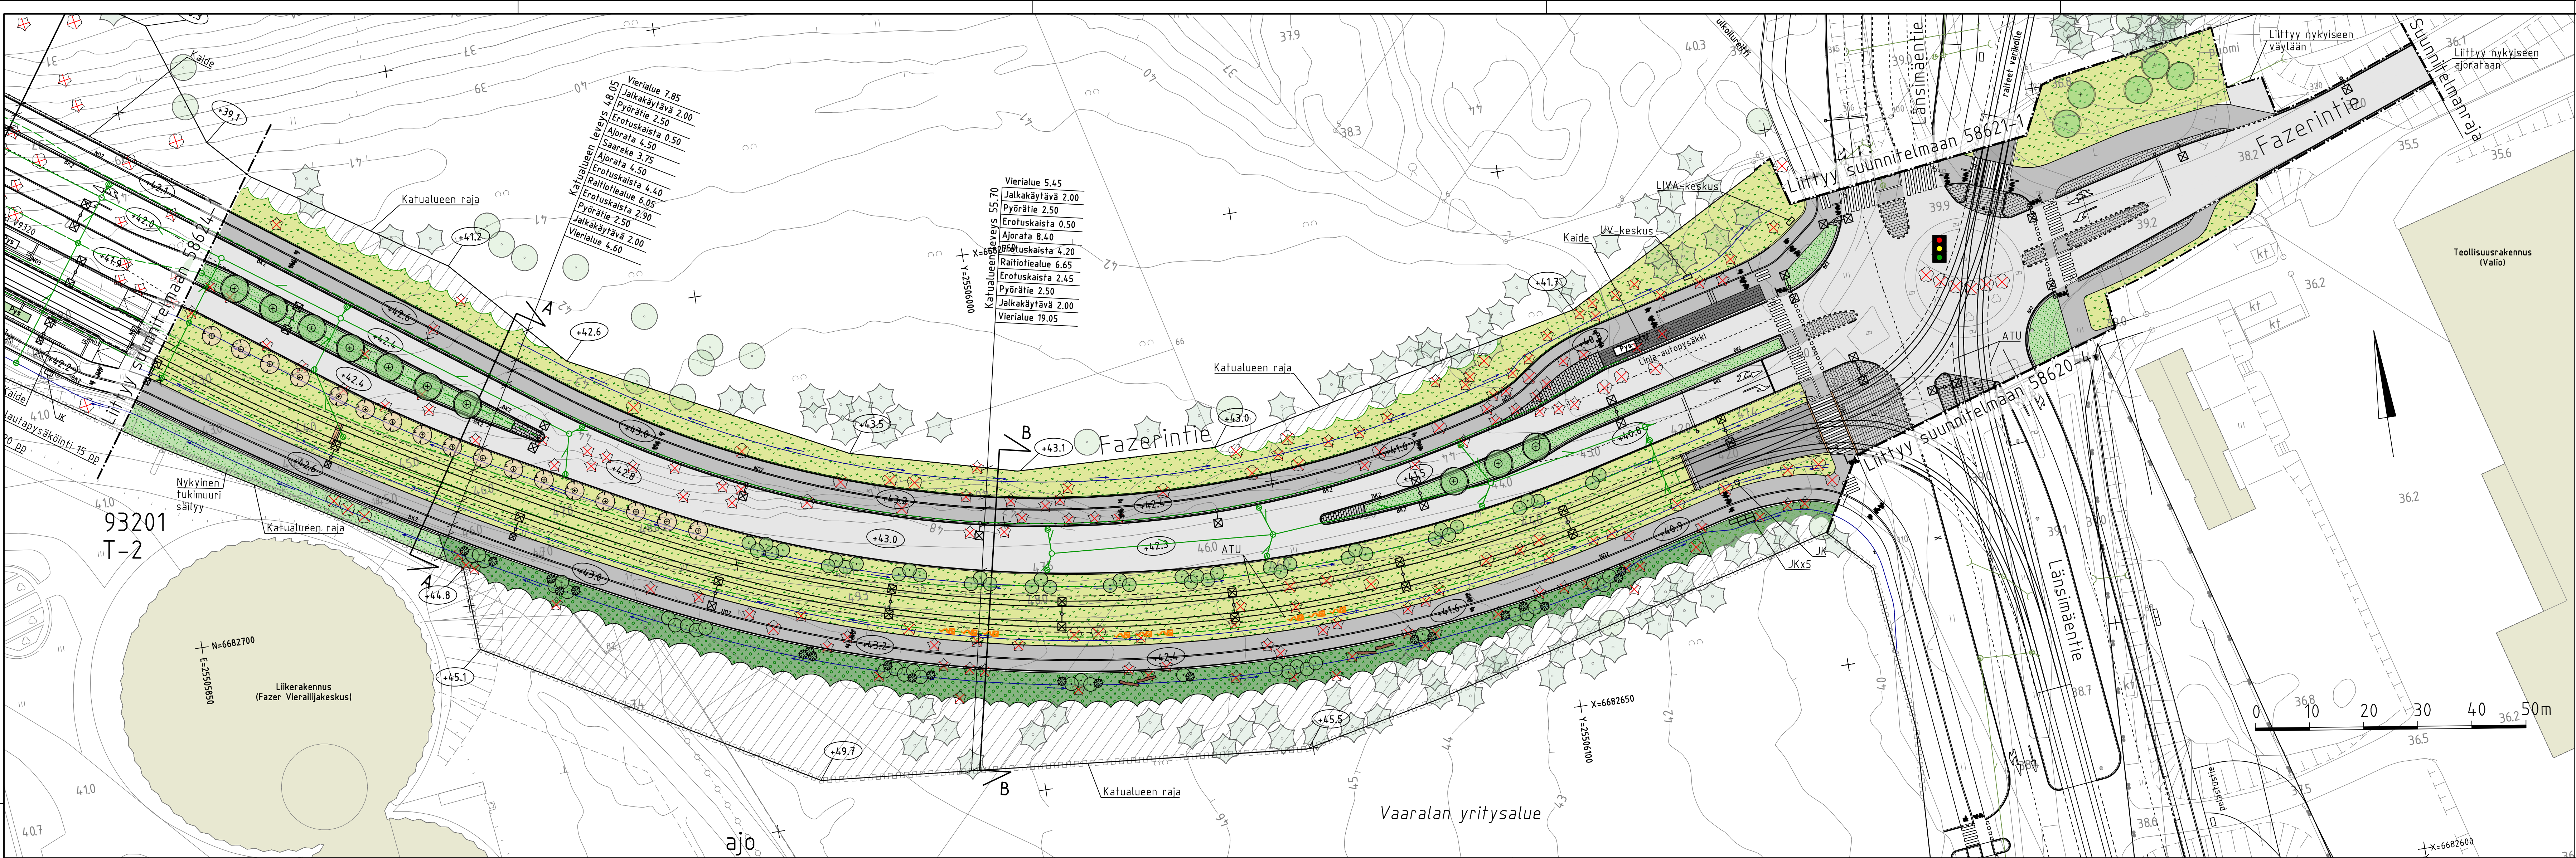


MERKINNÄT

- Ajorata, asfaltti
- Jk/jk+pp-tie, asfaltti
- Raitiotiealue kova pinta, asfaltti/betoni
- Raitiotiealue, viheraide
- Betonikivi, valkoinen, 278x138x80 mm, sileä
- Betonikivi, harmaa, 278x138x80 mm, sileä
- Betonikivi, musta, 278x138x80 mm, sileä
- Luonnonkivi, nupukivi, harmaa
- Luonnonkivi, nupukivi, harmaa, kierrätys
- Monilajinen lehtipensasistutus, matala
- Monilajinen lehtipensasistutus, korkea
- Niitty, matala
- Sekametsitys
- Säilytettävä metsäalue
- Istutettava lehtipuu
- Istutettava lehtipuu runkosuojalla
- Istutettava kukkiva puu runkosuojalla
- Istutettava yksittäinen lehti- ja havupensas
- Säilytettävä havu- ja lehtipuu
- Poistettava havu- ja lehtipuu
- Nykyinen hulevesikaivo ja -viemäri
- Suunniteltu hulevesikaivo ja -viemäri
- Salaoja
- Kiskokaivot
- Painanne
- Suojatie/suojatie ja pyörätien jatke
- Kaide
- Valaisin
- Nykyinen säilyvä valaisin
- Nykyinen siirrettävä valaisin
- LIIA-keskus
- UUV-keskus
- Jakokaappi
- Portaali
- Raitiotiekiskot
- Pysäkkikatos
- Lahopuu, hankealueelta talteenotettu
- Köynnöspylväs
- Liikennevalo-ohjattu liittymä
- Nykyinen rakennus
- Reunatuki, luonnonkivi, V220 harmaa
- Madallettu reunatuki, luonnonkivi, V220 harmaa
- Luiskattu reunatuki, luonnonkivi, LR220 harmaa
- Upotettu reunatuki, luonnonkivi, V220 harmaa
- Ohjaava raita, luonnonkivinen uralaatta
- Betonikivi, 2 kiven raita
- Betonikivi, 3 kiven raita
- Noppakivi, 2 kiven raita
- Nupukivi, 2 kiven raita, kierrätys
- Nupukivi, 3 kiven raita, kierrätys

TYYPPIPOIKKILEIKKAUS A-A
Fazerintie välillä Fazerila-Valio

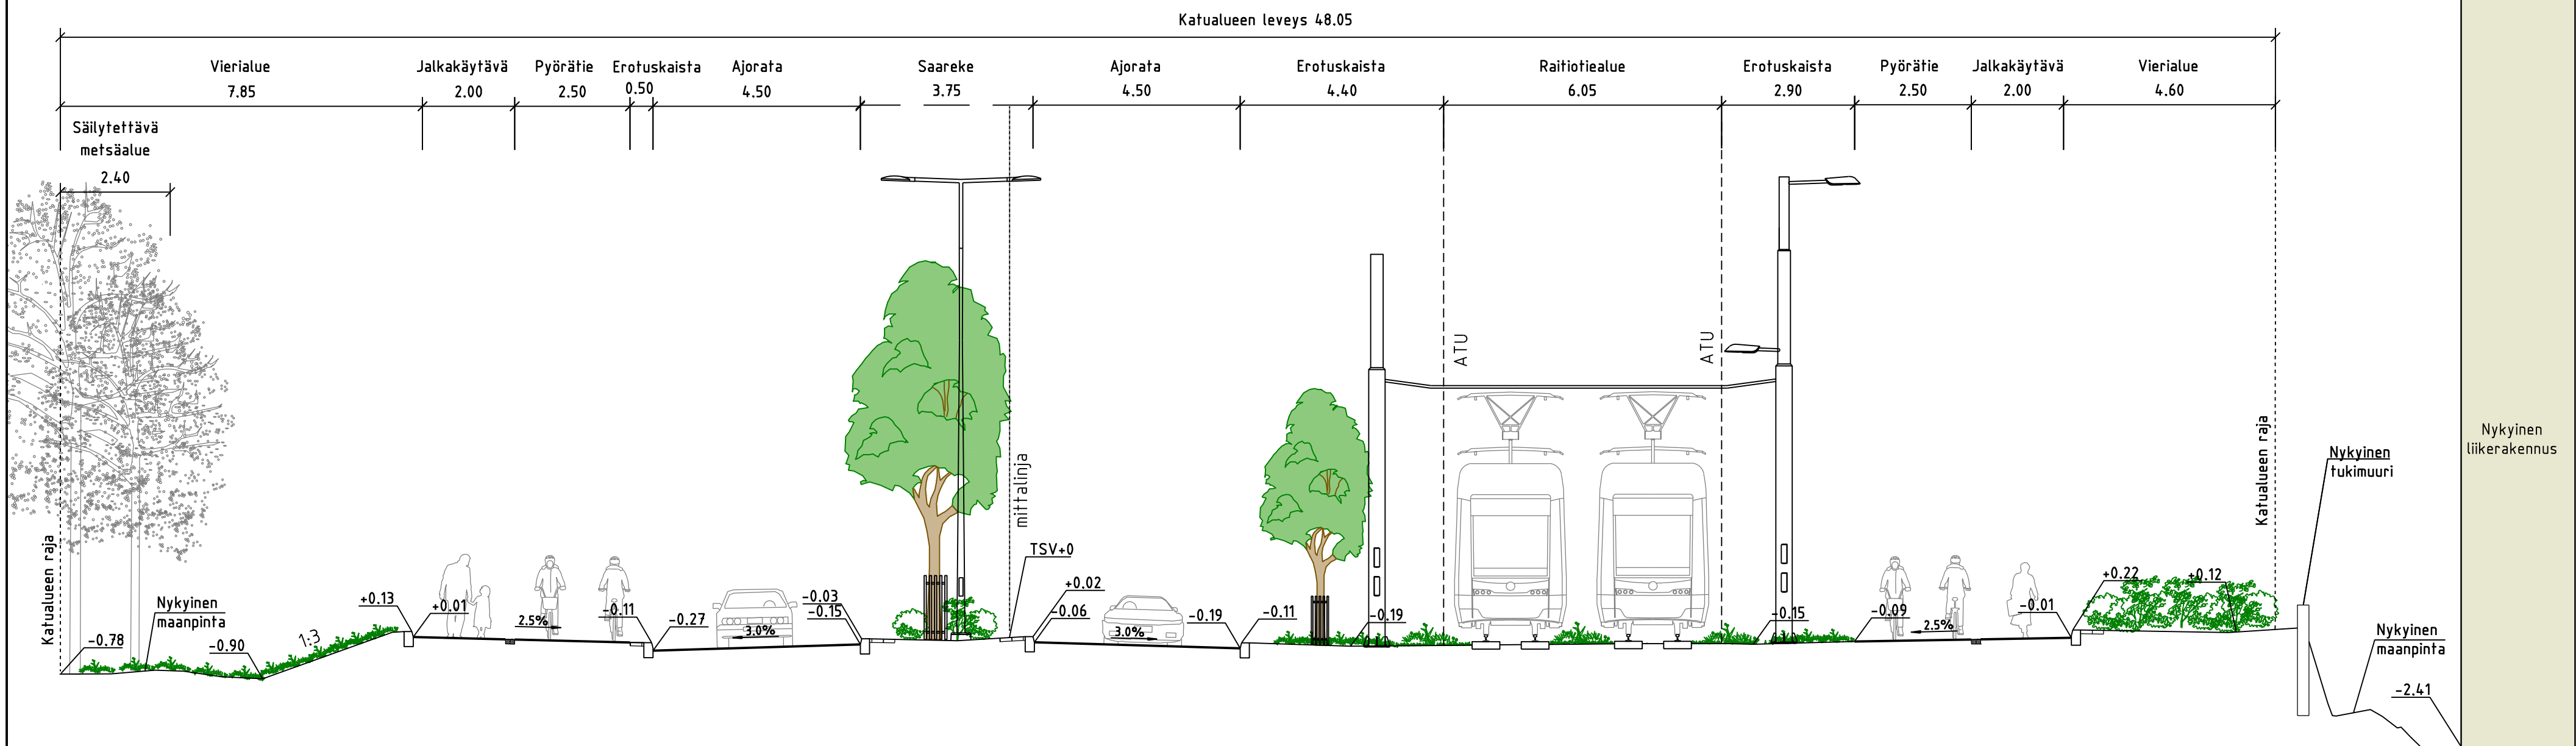

TYYPPIPOIKKILEIKKAUS B-B
Fazerintie välillä Fazerila-Valio

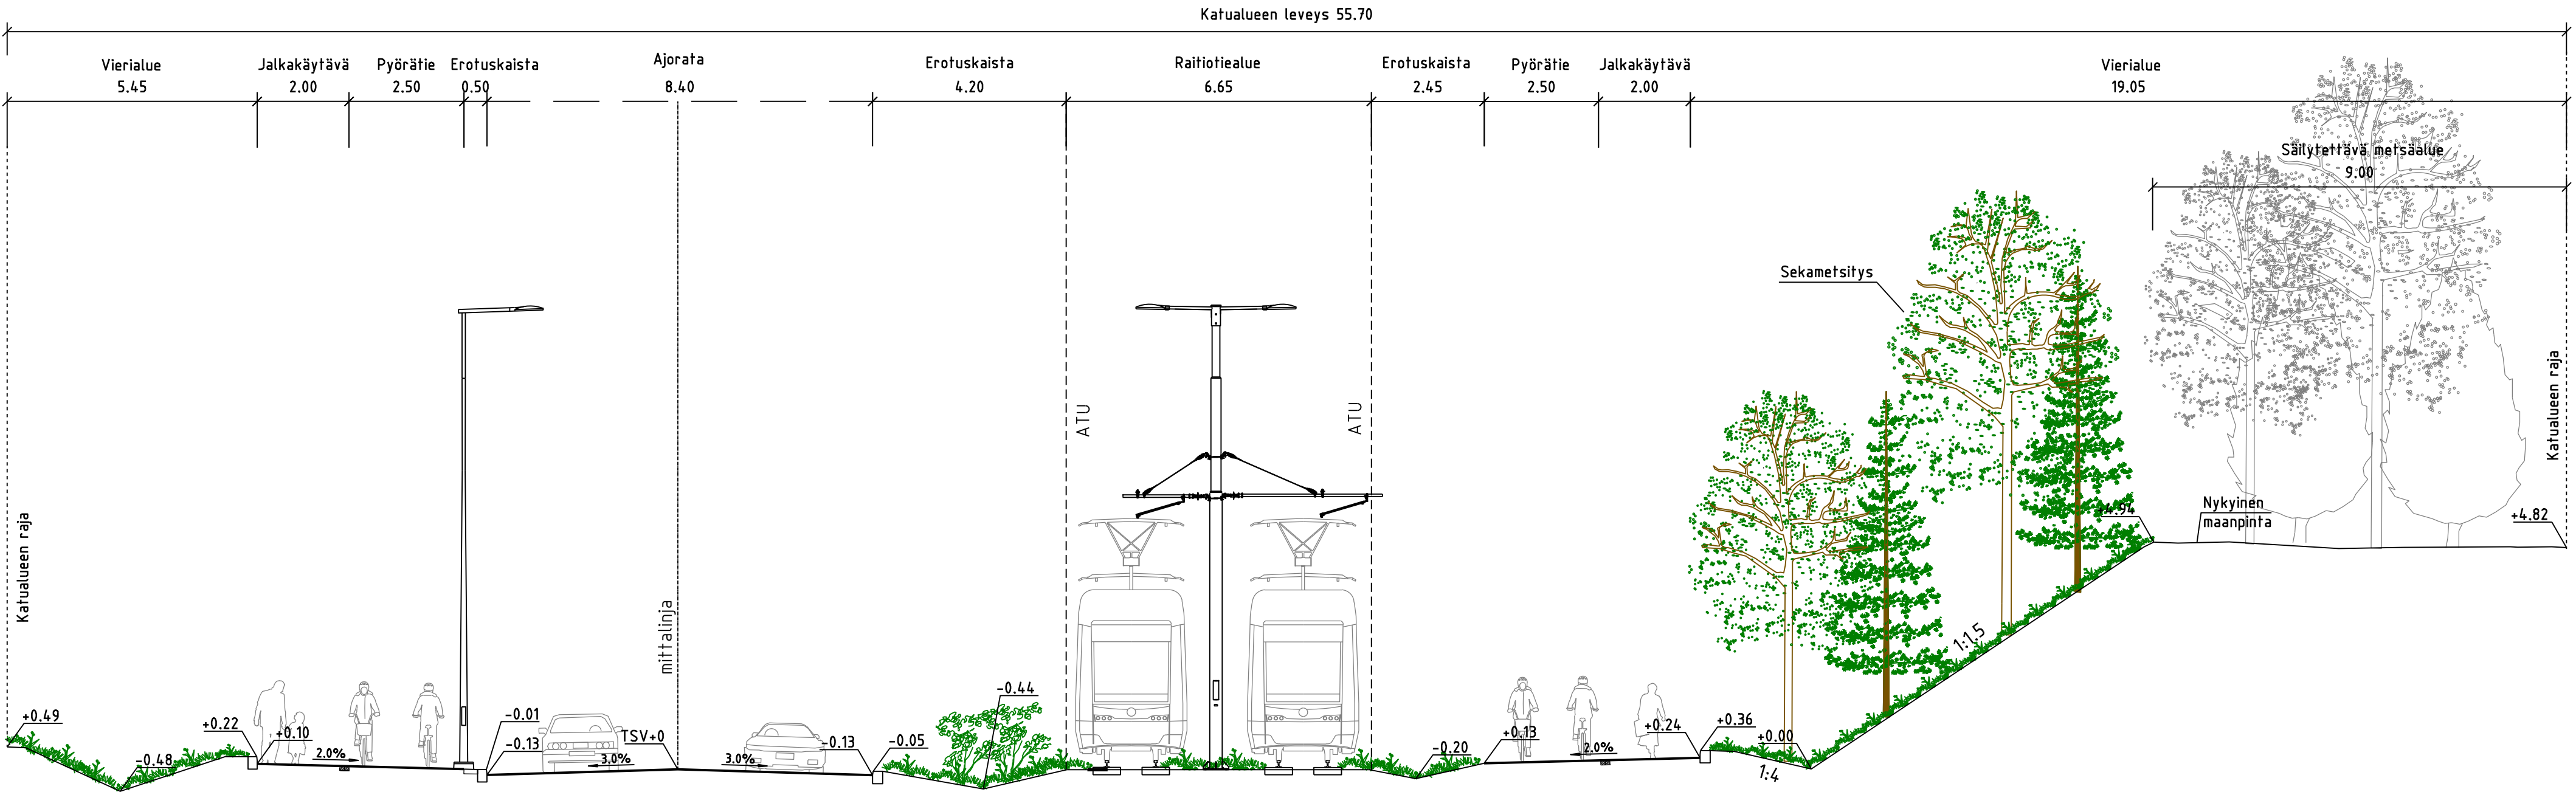

VANTAAN KAUPUNKI KADUT JA PUISTOT		Hyv. 20.5.2026	Tark. Jukka Vähänen
93	VAARALA 931400 VANTAAN RATIKKA: ETELÄINEN VAARALA JA POIKUJEN LÄNSIMÄKI FAZERINTIE VÄLILLÄ FAZERILA-VALIO	Mittakaava 1:500	Koord.järj. ETRS-GK25
KATUSUUNNITELMA		Liitt. piir.nro 58620-4 58621-1 58624-1	Korkeusjärj. N2000
209	HALLINNOITSEJAT KATUSUUNNITELMAT	Plir.nro	
		58624-2	
GEOTEKNIikka		Hyv. 20.5.2026	Tark. Lina Lipre / Sweco
Hyv.		20.5.2026	Summ. Antti Kantola / Sweco