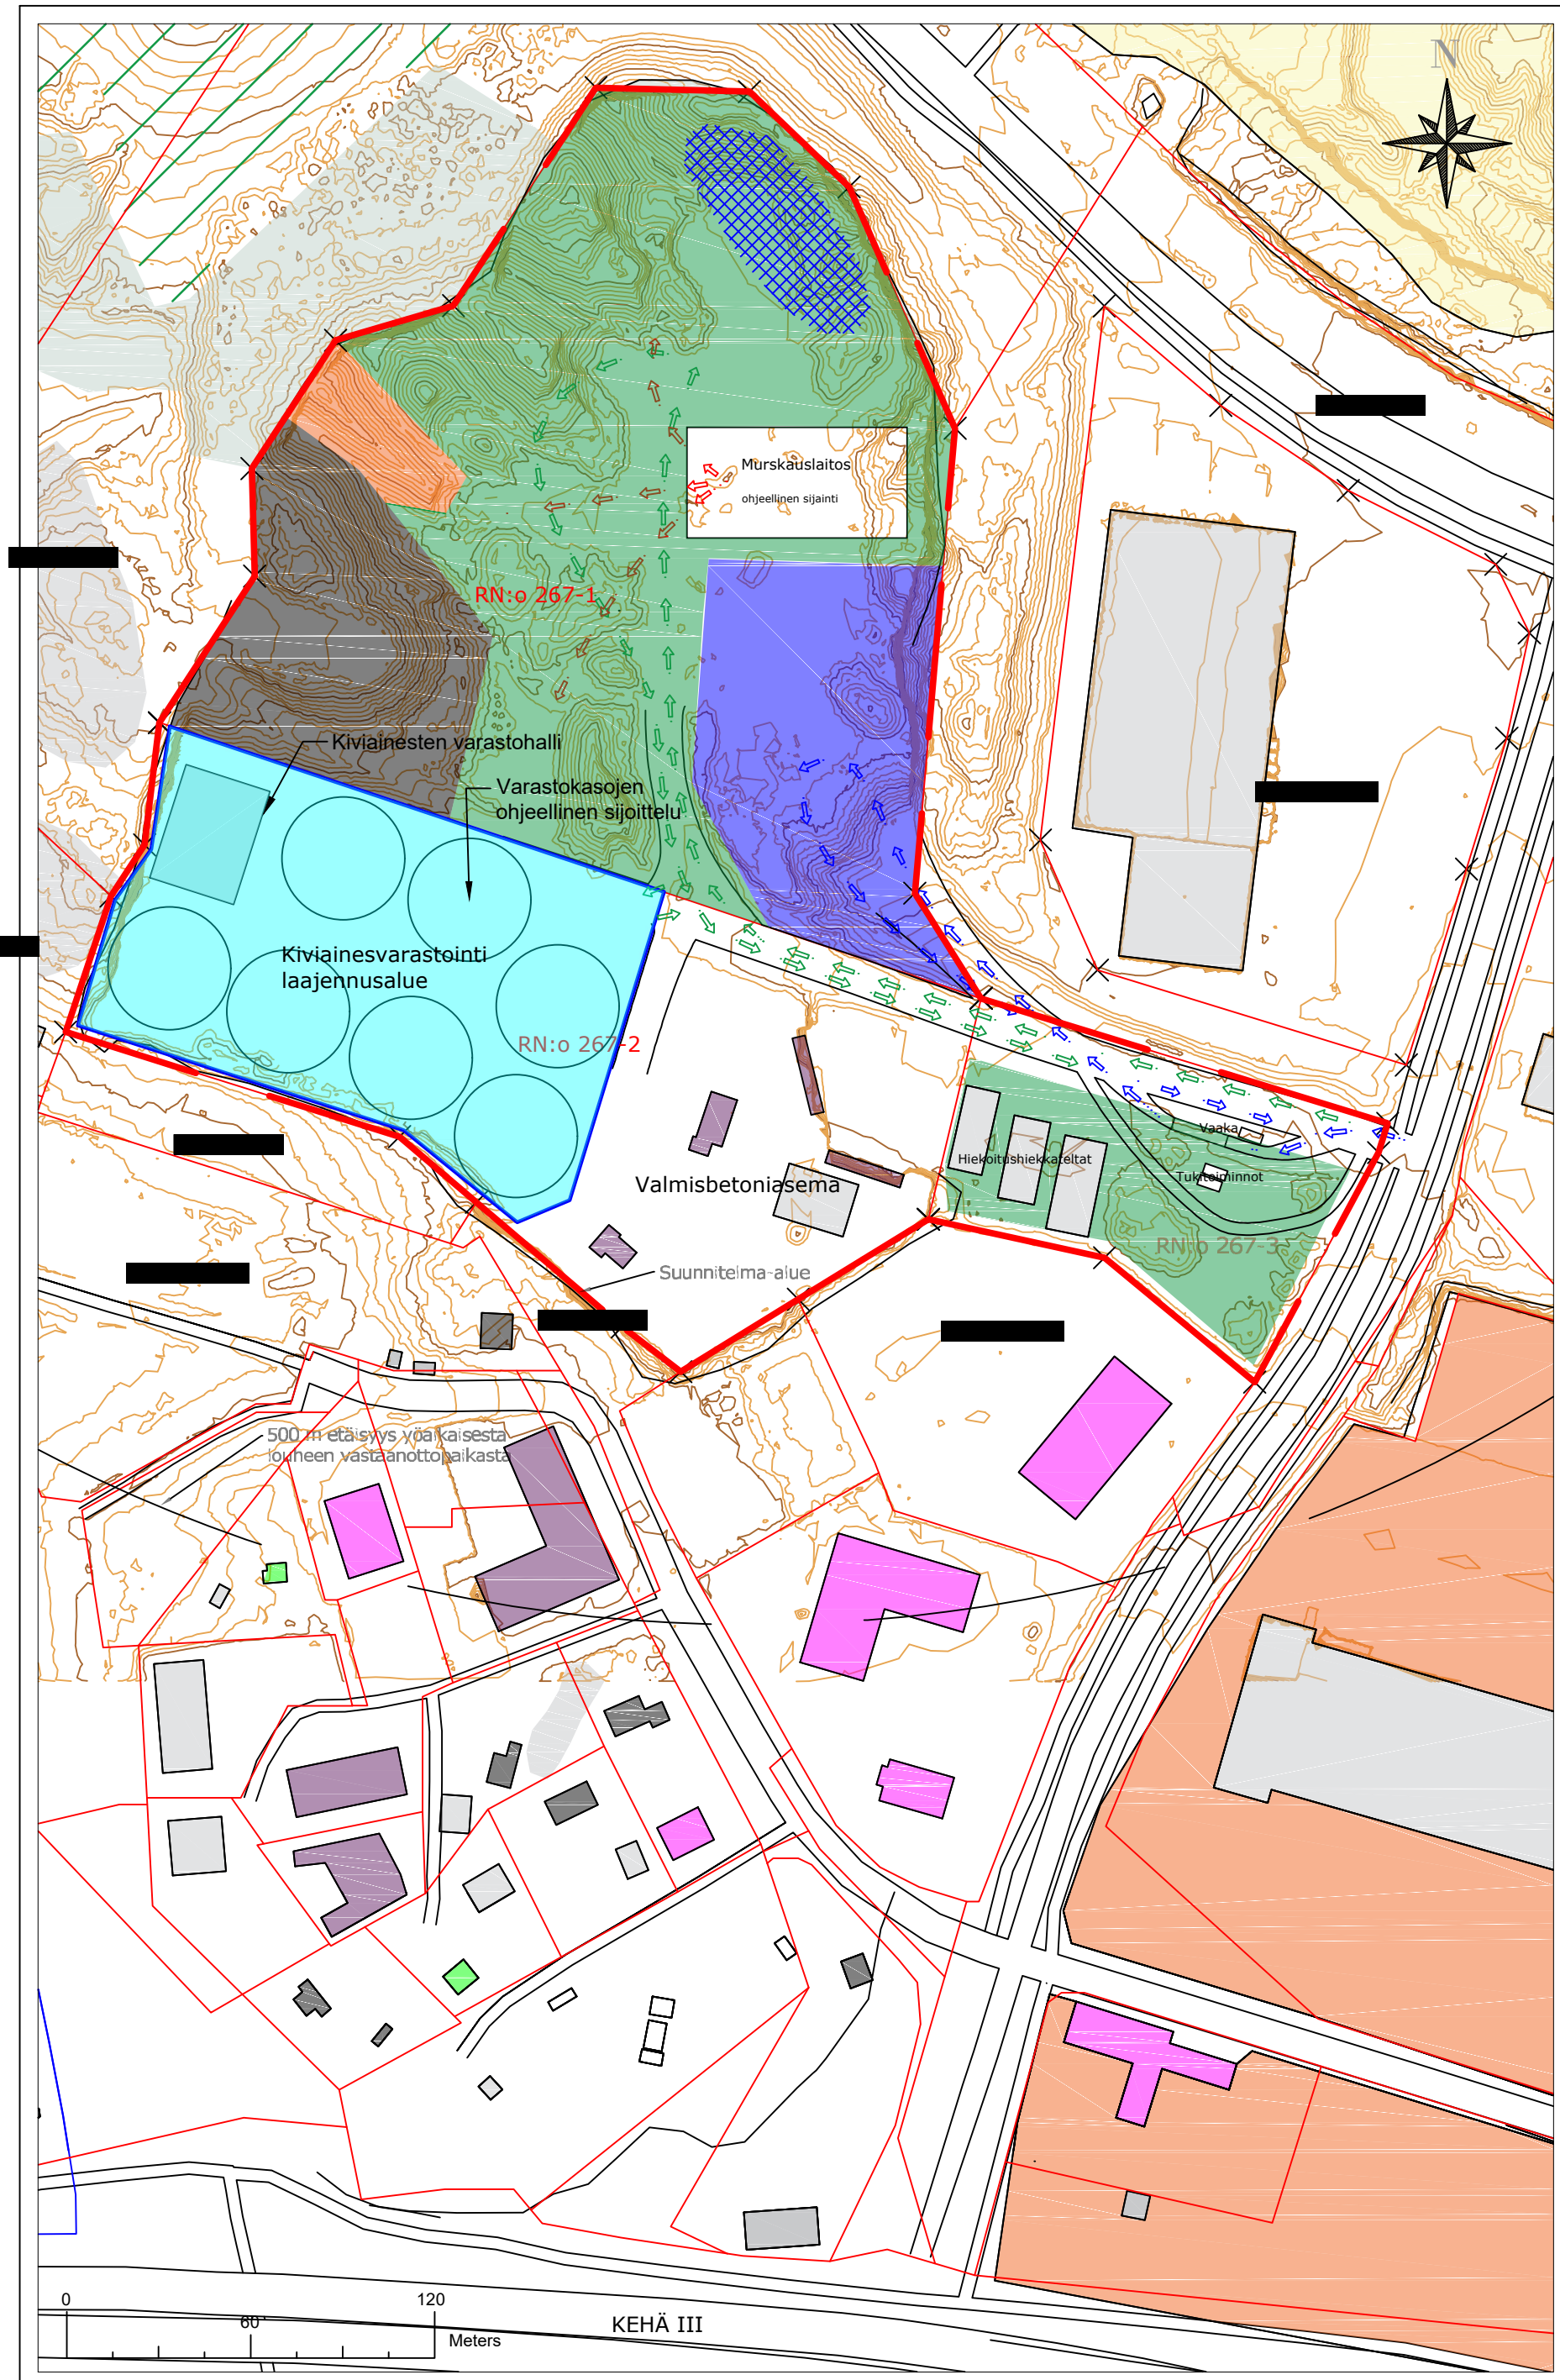

Rudus
A CRH COMPANY

Vantaa, Tuupakka
Asemapiirros, laajennusalueen varastointi
1:2000 A3

Kiviainesten tai asfaltin varastointi
Louheen vastaanottoalue
Louheen vastaanotto yöaikaan
Kiviainesten tai Betorocin varastointi
Kiviainestuotevarastot
Kiviainesten varastointi laajennusalue