



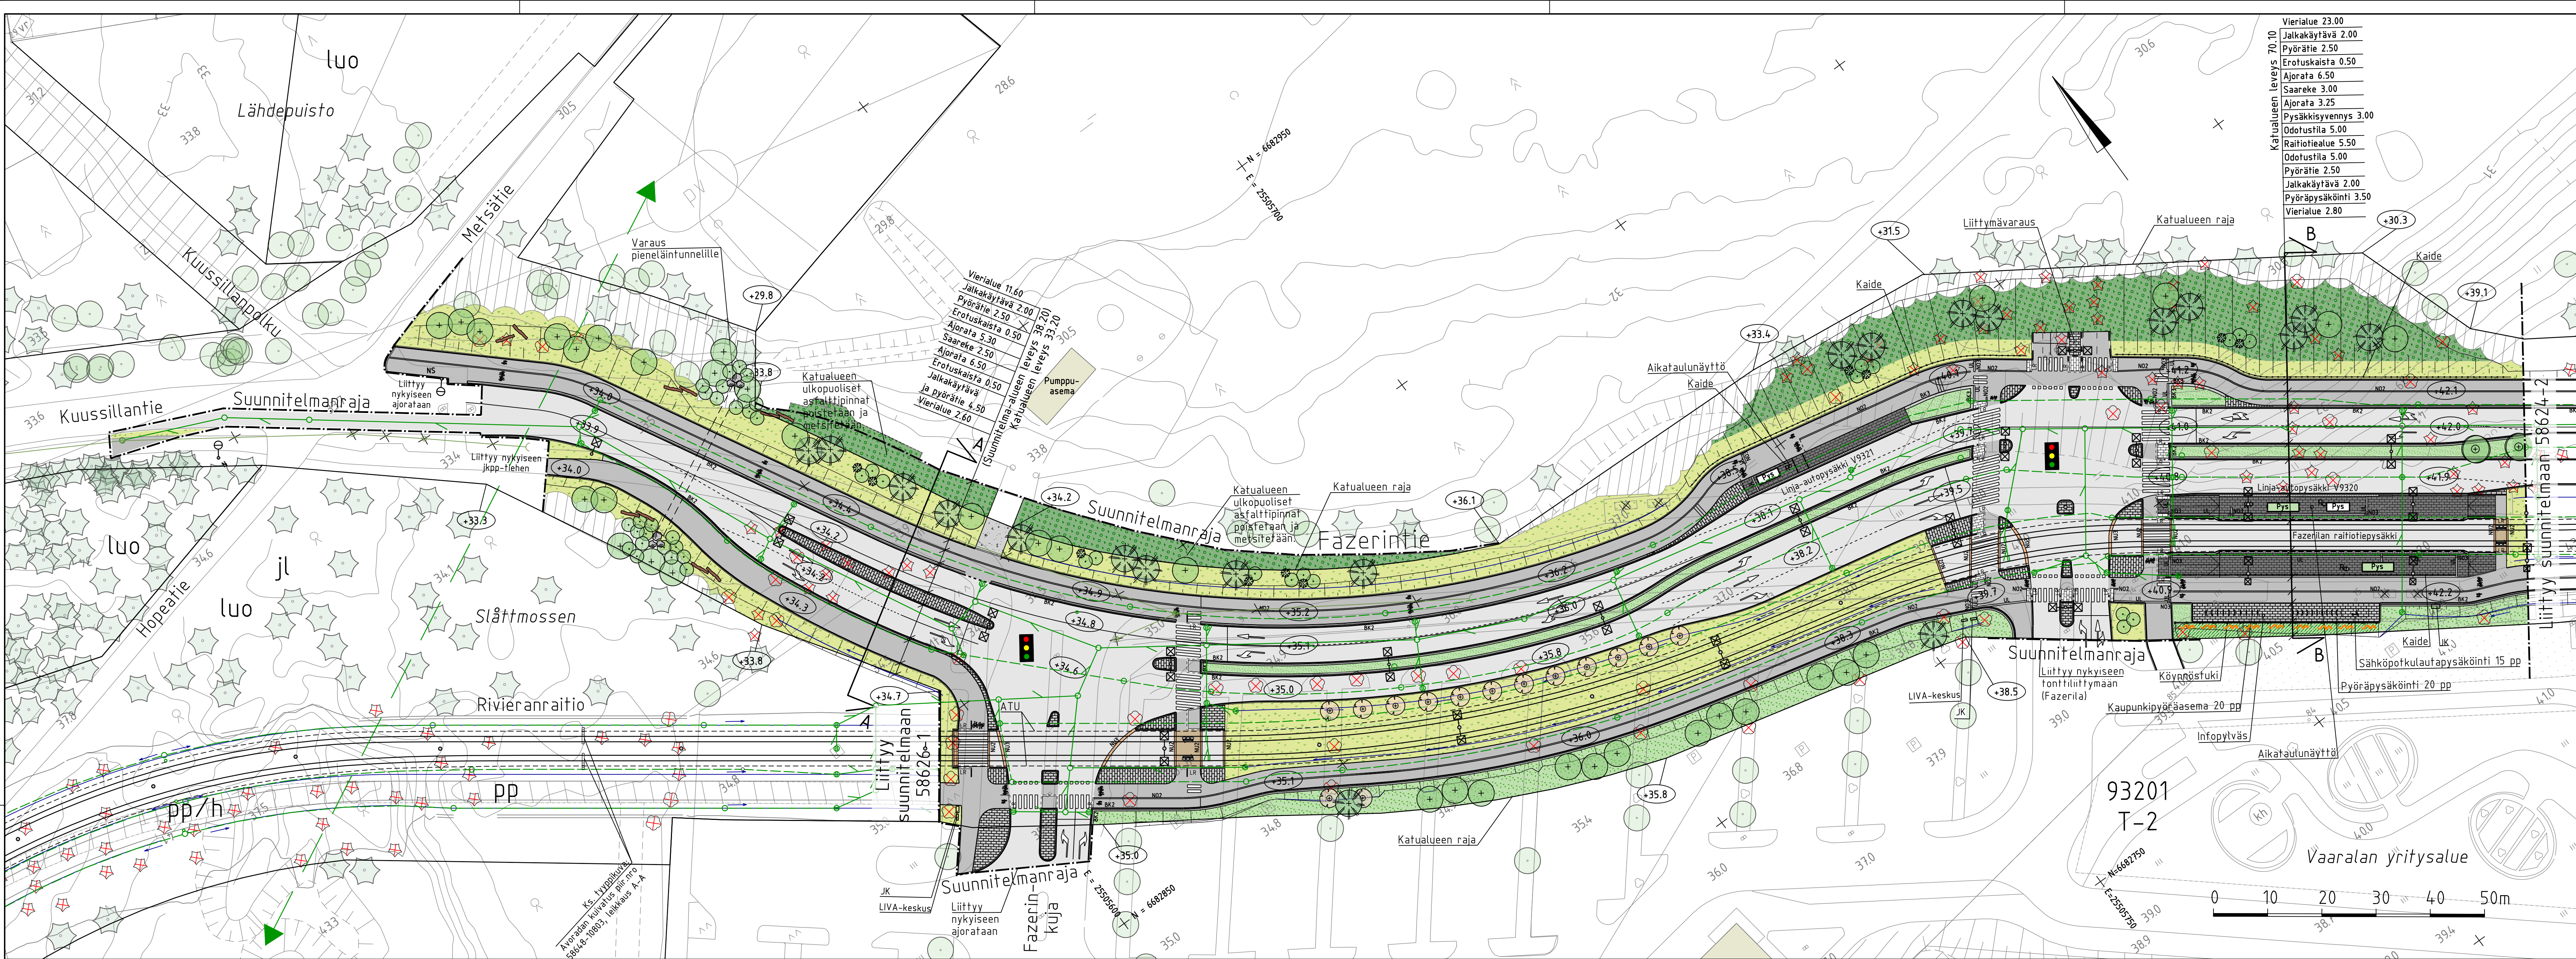


MERKINNÄT

- Ajorata, asfaltti
- Jk/jk-pp-tie, asfaltti
- Raitiotiealue kova pinta, asfaltti/betoni
- Raitiotiealue, viheraide
- Raitiotien ylityspaikka, ruskea betoni, harjattu
- Betonikivi, valkoinen, 278x138x80 mm, sileä
- Betonikivi, harmaa, 278x138x80 mm, sileä
- Betonikivi, musta, 278x138x80 mm, sileä
- Luonnonkivi, nupukivi, sekäväri/kierrätys
- Lehtipensasvalainen istutusalue, matala
- Lehtipensasvalainen istutusalue, korkea
- Maanpeitekasvillisuus
- Niitty, matala
- Sekametsitys
- Säilytettävä metsäalue
- Nykyinen rakennus

- Istutettava köynnös
- Istutettava lehtipuu
- Istutettava havupuu
- Istutettava lehtipuu runkosuojalla
- Istutettava kukkiva puu runkosuojalla
- Istutettava yksittäinen lehti-/havupensas
- Säilytettävä havu- ja lehtipuu
- Poistettava havu- ja lehtipuu
- Lahopuu, hankealueelta talteenotettu
- Maakivi, hankealueelta talteenotettu
- Ekologinen yhteys
- Liikennevalo-ohjattu liittymä
- Suojatie/suojatie ja pyörätien jatke
- Puutkaidet
- Köynnöstuki
- Pysäkkikatot, viherkatto
- Pysäkkikatos
- Pyöräteline
- Valaisin
- Nykyinen säilyvä valaisin
- Nykyinen siirrettävä valaisin
- Liikennevalokeskus
- Jakokaappi

- Reunafuku luonnonkivi, V220 (S300 ratikkapysäkeillä), harmaa
- Madallettu reunafuku, luonnonkivi, V220 harmaa
- Luiskattu reunafuku, luonnonkivi, LR220 harmaa
- Upotettu reunafuku, luonnonkivi, V220 harmaa
- Ohjaava raita, luonnonkivien uralaatta
- Betonikivi, 2 kiven raita
- Betonikivi, 3 kiven raita
- Noppakivi, 2 kiven raita
- Noppakivi, 3 kiven raita
- Nupukivi, 2 kiven raita, kierrätys
- Nupukivi, 3 kiven raita, kierrätys
- Raitiotiekiskot
- Nykyinen hulevesikaivo ja -viemäri
- Suunniteltu hulevesikaivo ja -viemäri
- Salaoja
- Kriskoikavot
- Painanne
- ATU = raitiotien alueen tilan ulottuma

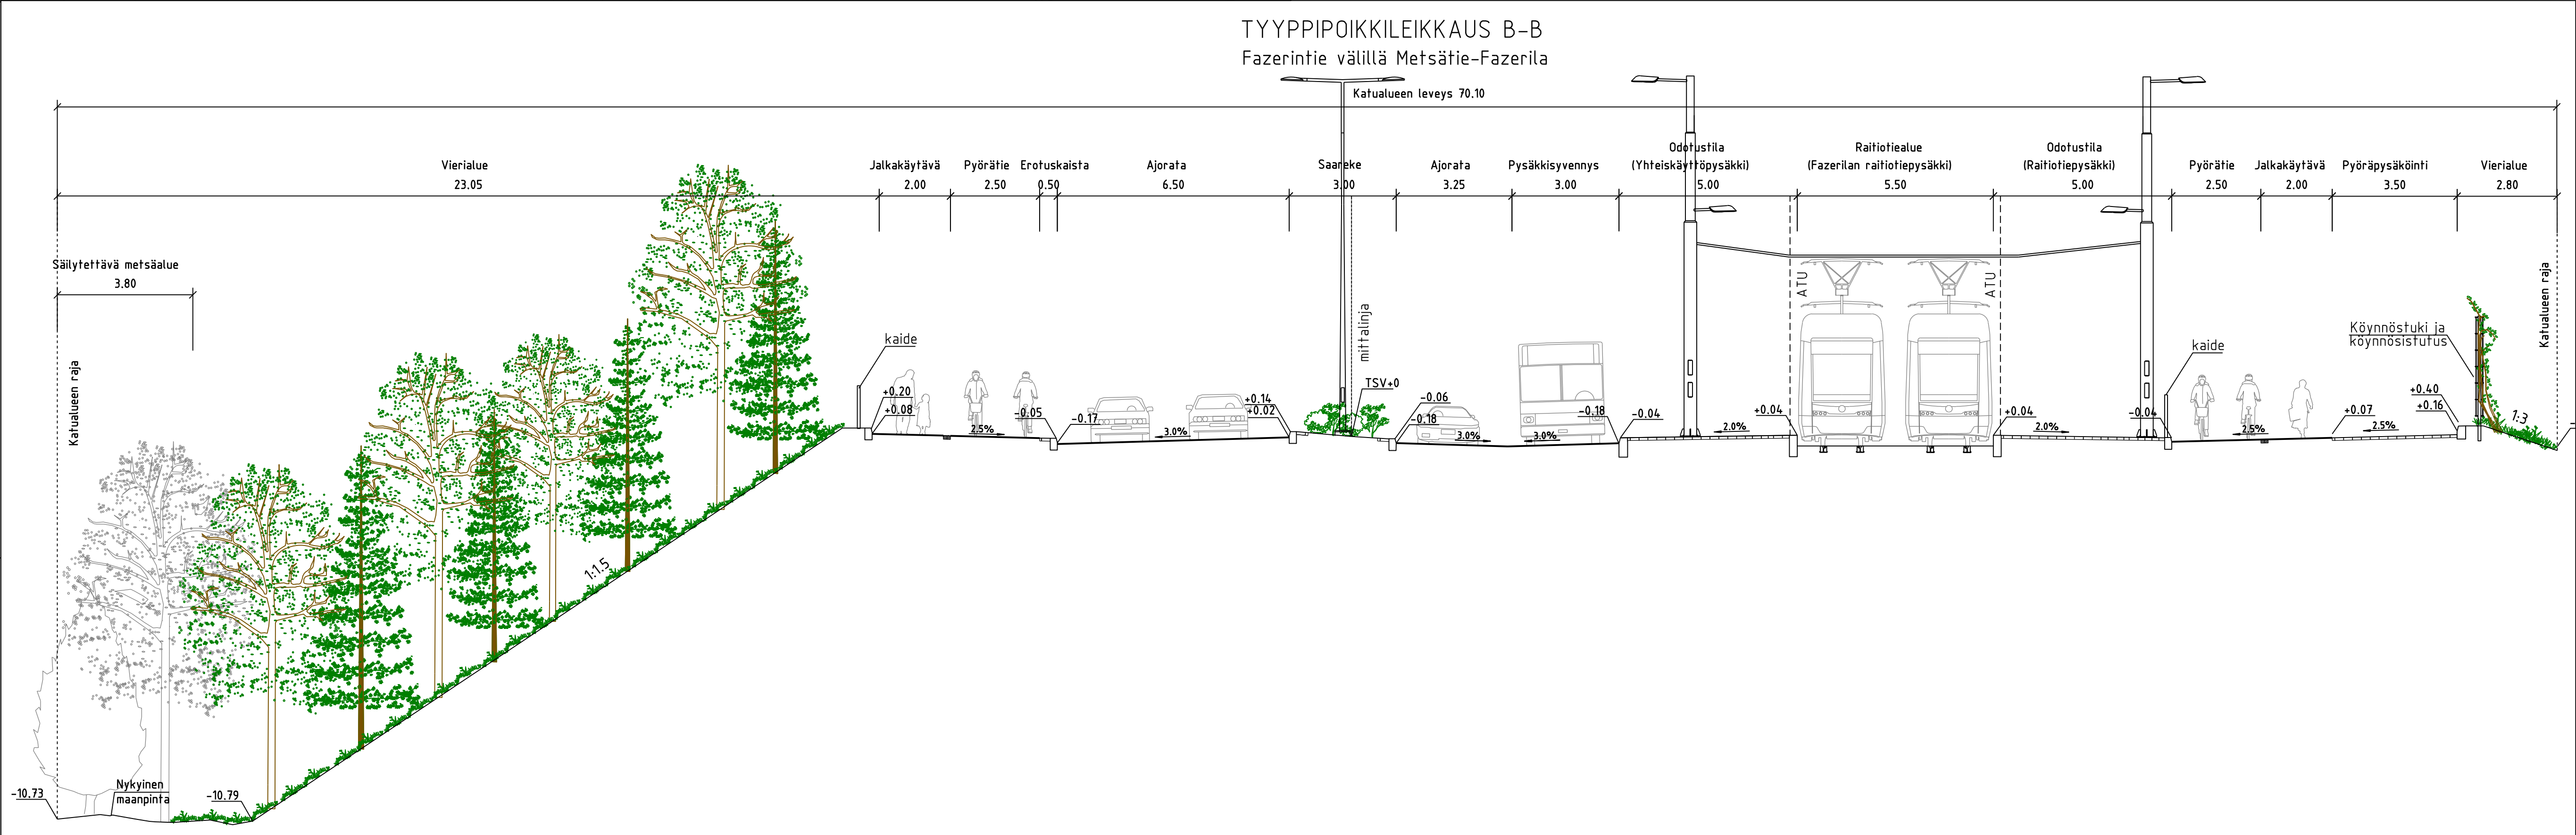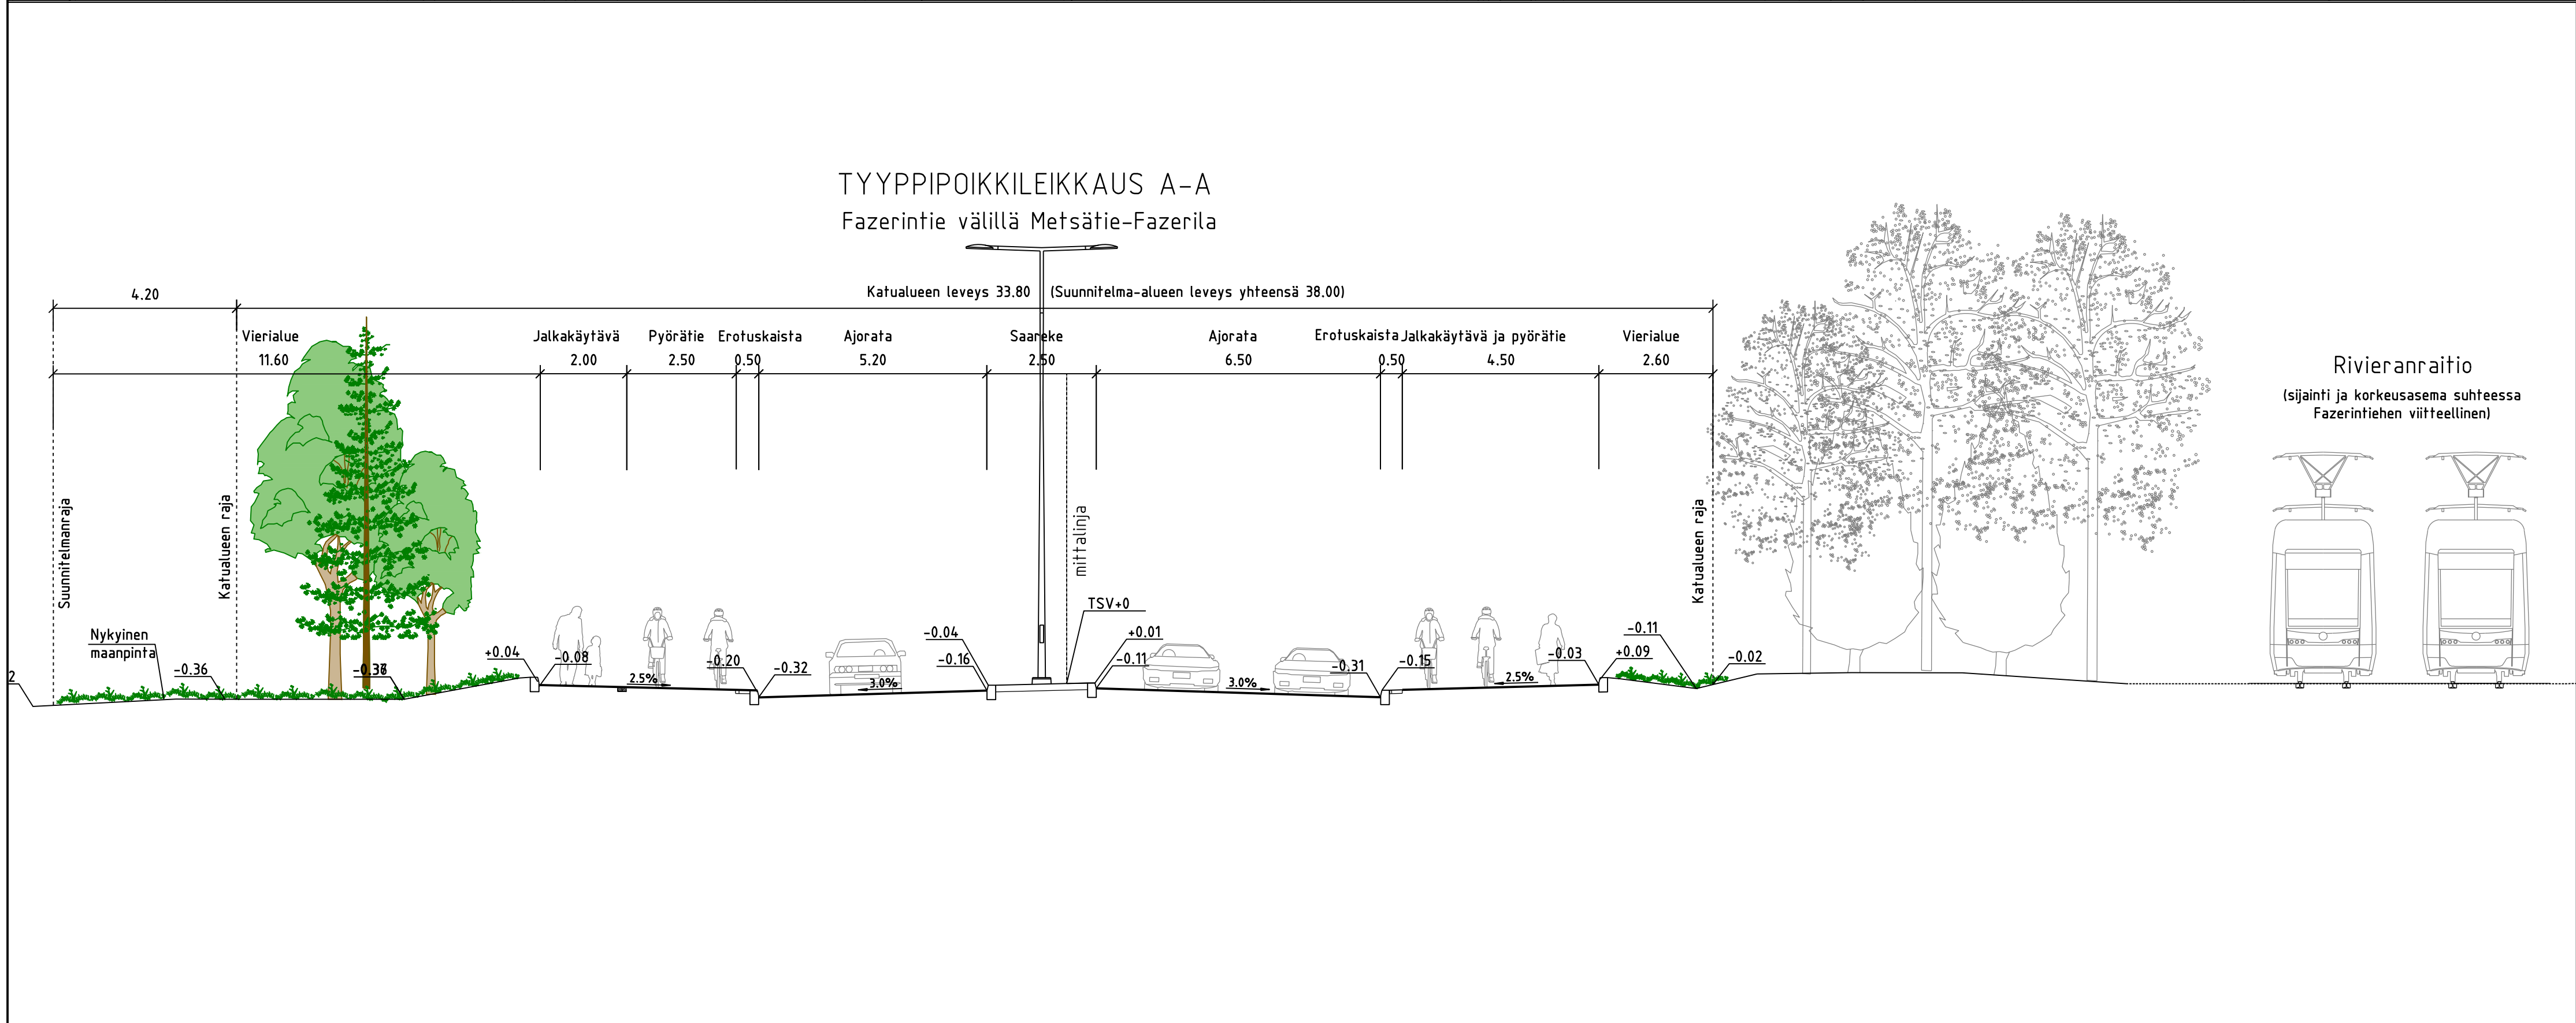

VANTAAN KAUPUNKI KADUT JA PUISTOT		Hyv. 20.5.2026 Tark. Heikki Väinänen Suunn. Petri Linnasaari	
93	VAARALA	931400 VANTAAN RATIKKA: ETELÄINEN VAARALA JA POHJAINEN LÄNSIMÄKI	Mittakaava 1:500 1:100 Koord./Jrj. ETRS-GK25 Korkeusjärj. NZ2000
FAZERINTIE VÄLILLÄ METSÄTIE - FAZERILA		Liitt. piir.nro 58624-1 58624-2	
KATUSUUNNITELMA		Pir.nro 58624-1	
209 HALLINNOLLISET KATUSUUNNITELMAT			
GEOTEKNIikka		Hyv. 20.5.2026 Tark. Janne Karpinen	
VANTAAN RATIKKA		Hyv. 20.5.2026 Tark. Ulla Lore / Sweco Suunn. Antti Kantola / Sweco	