

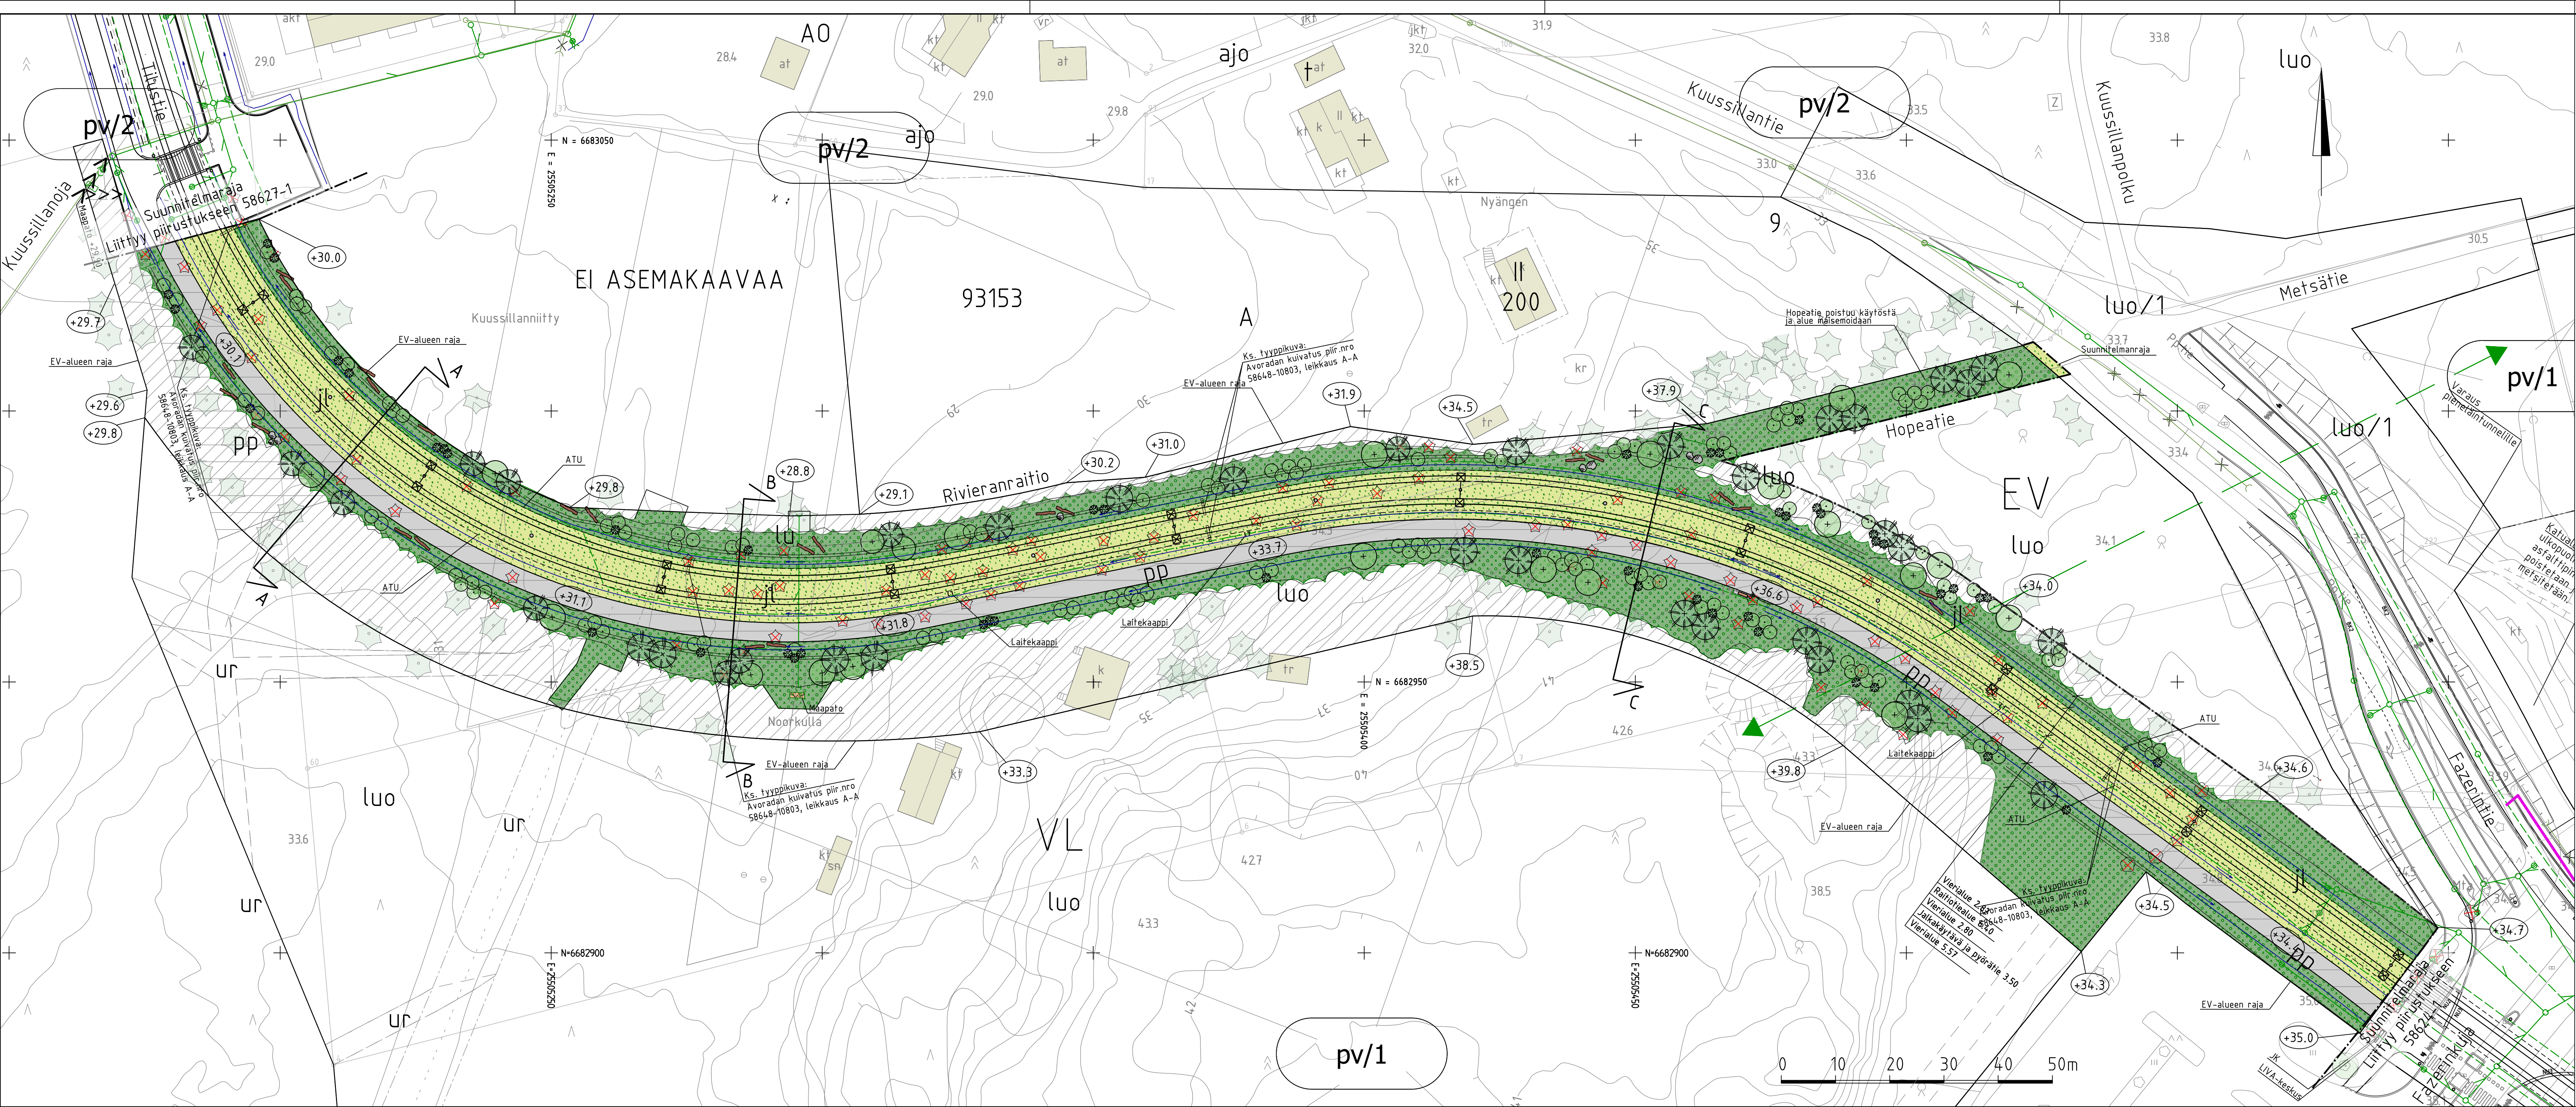
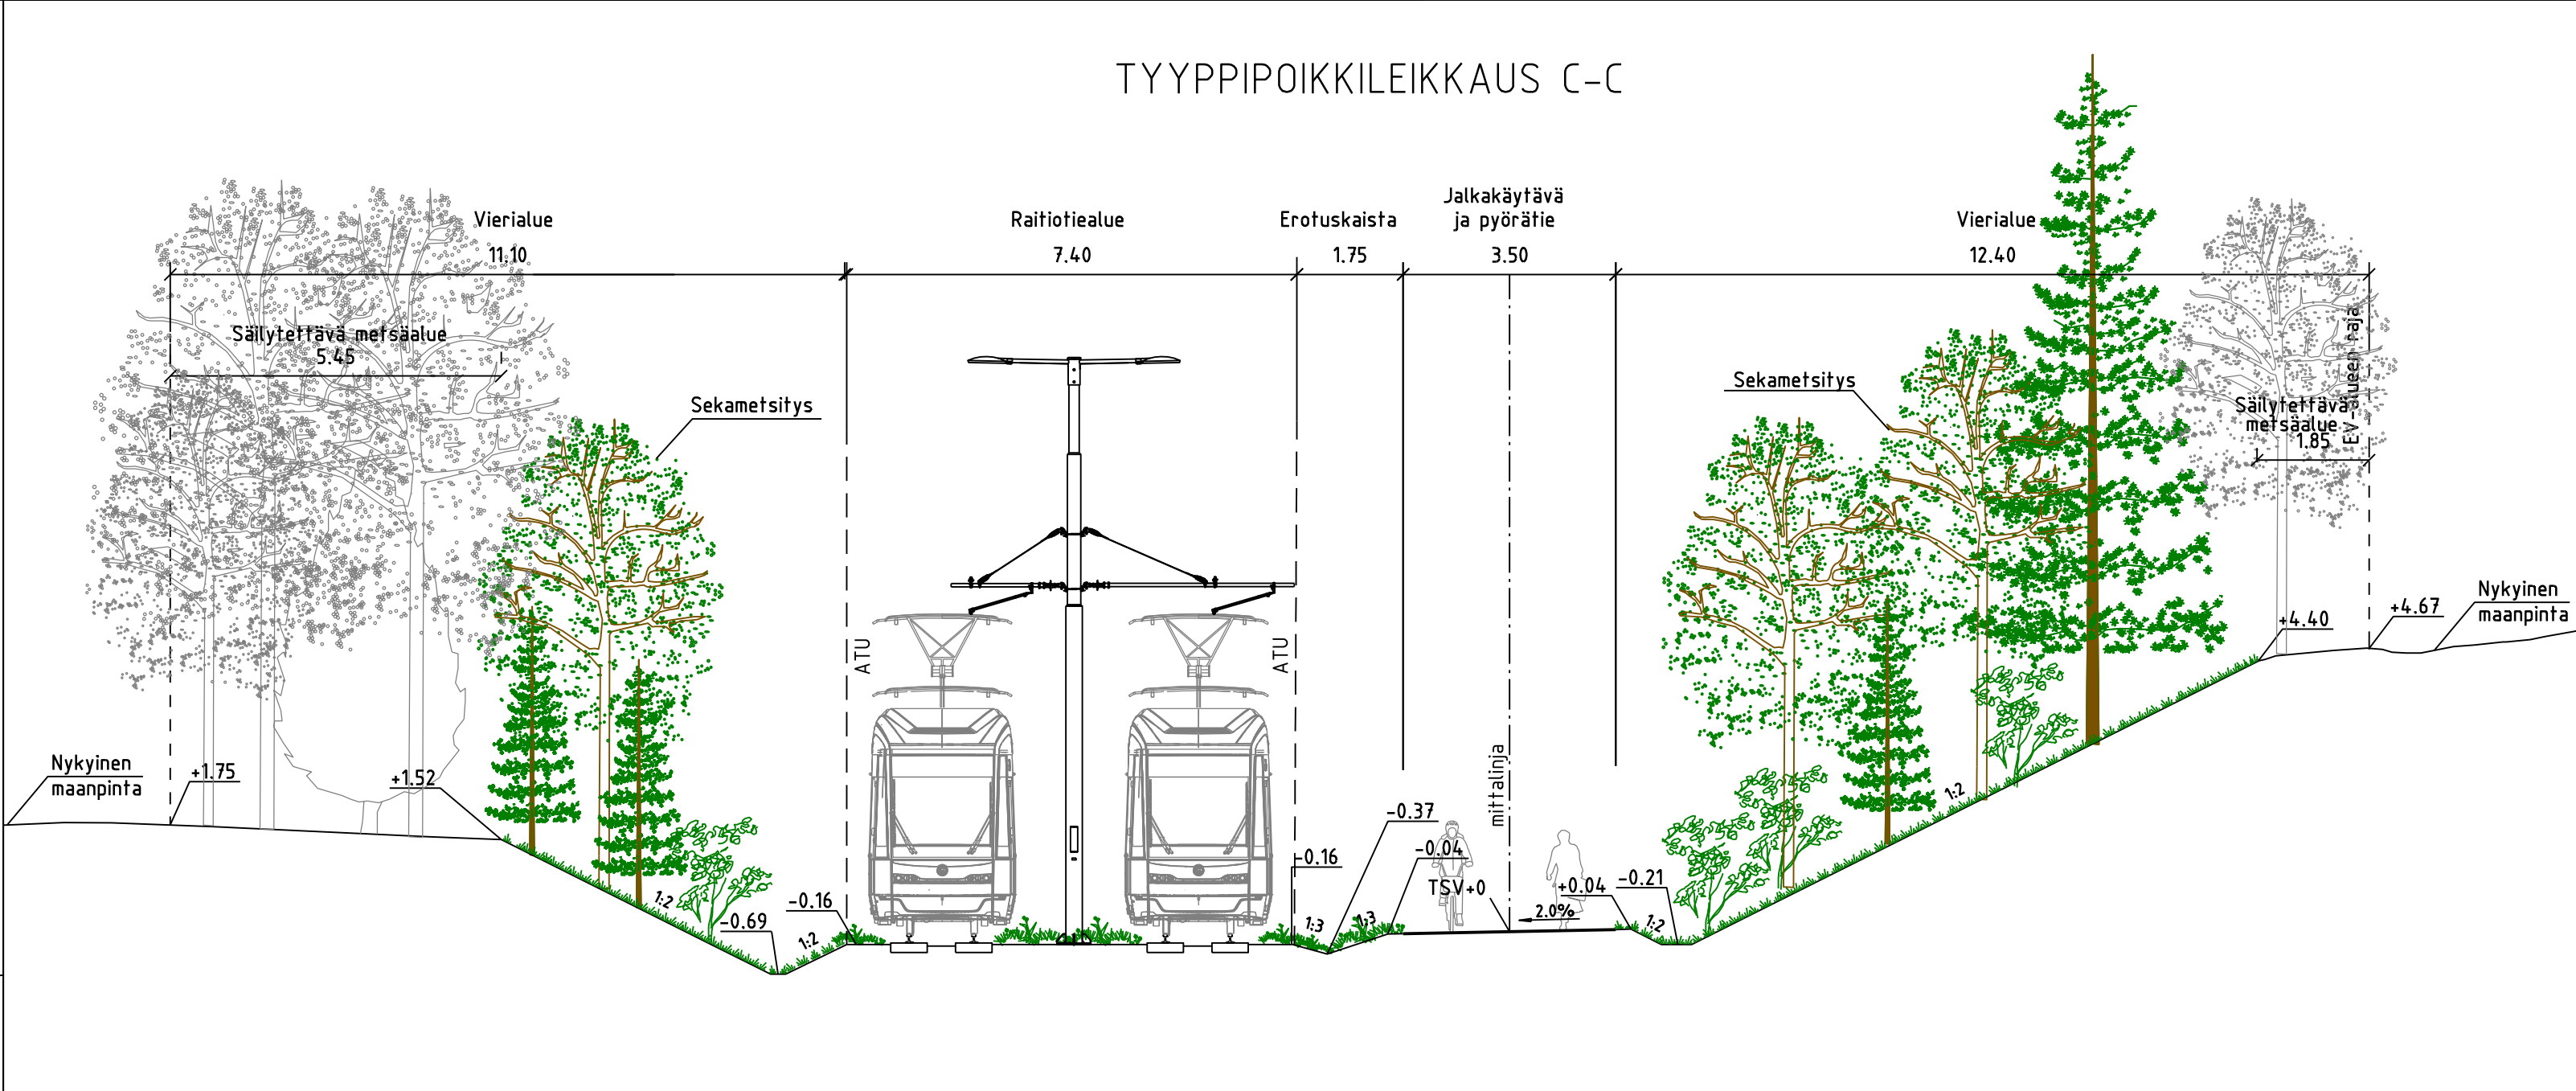


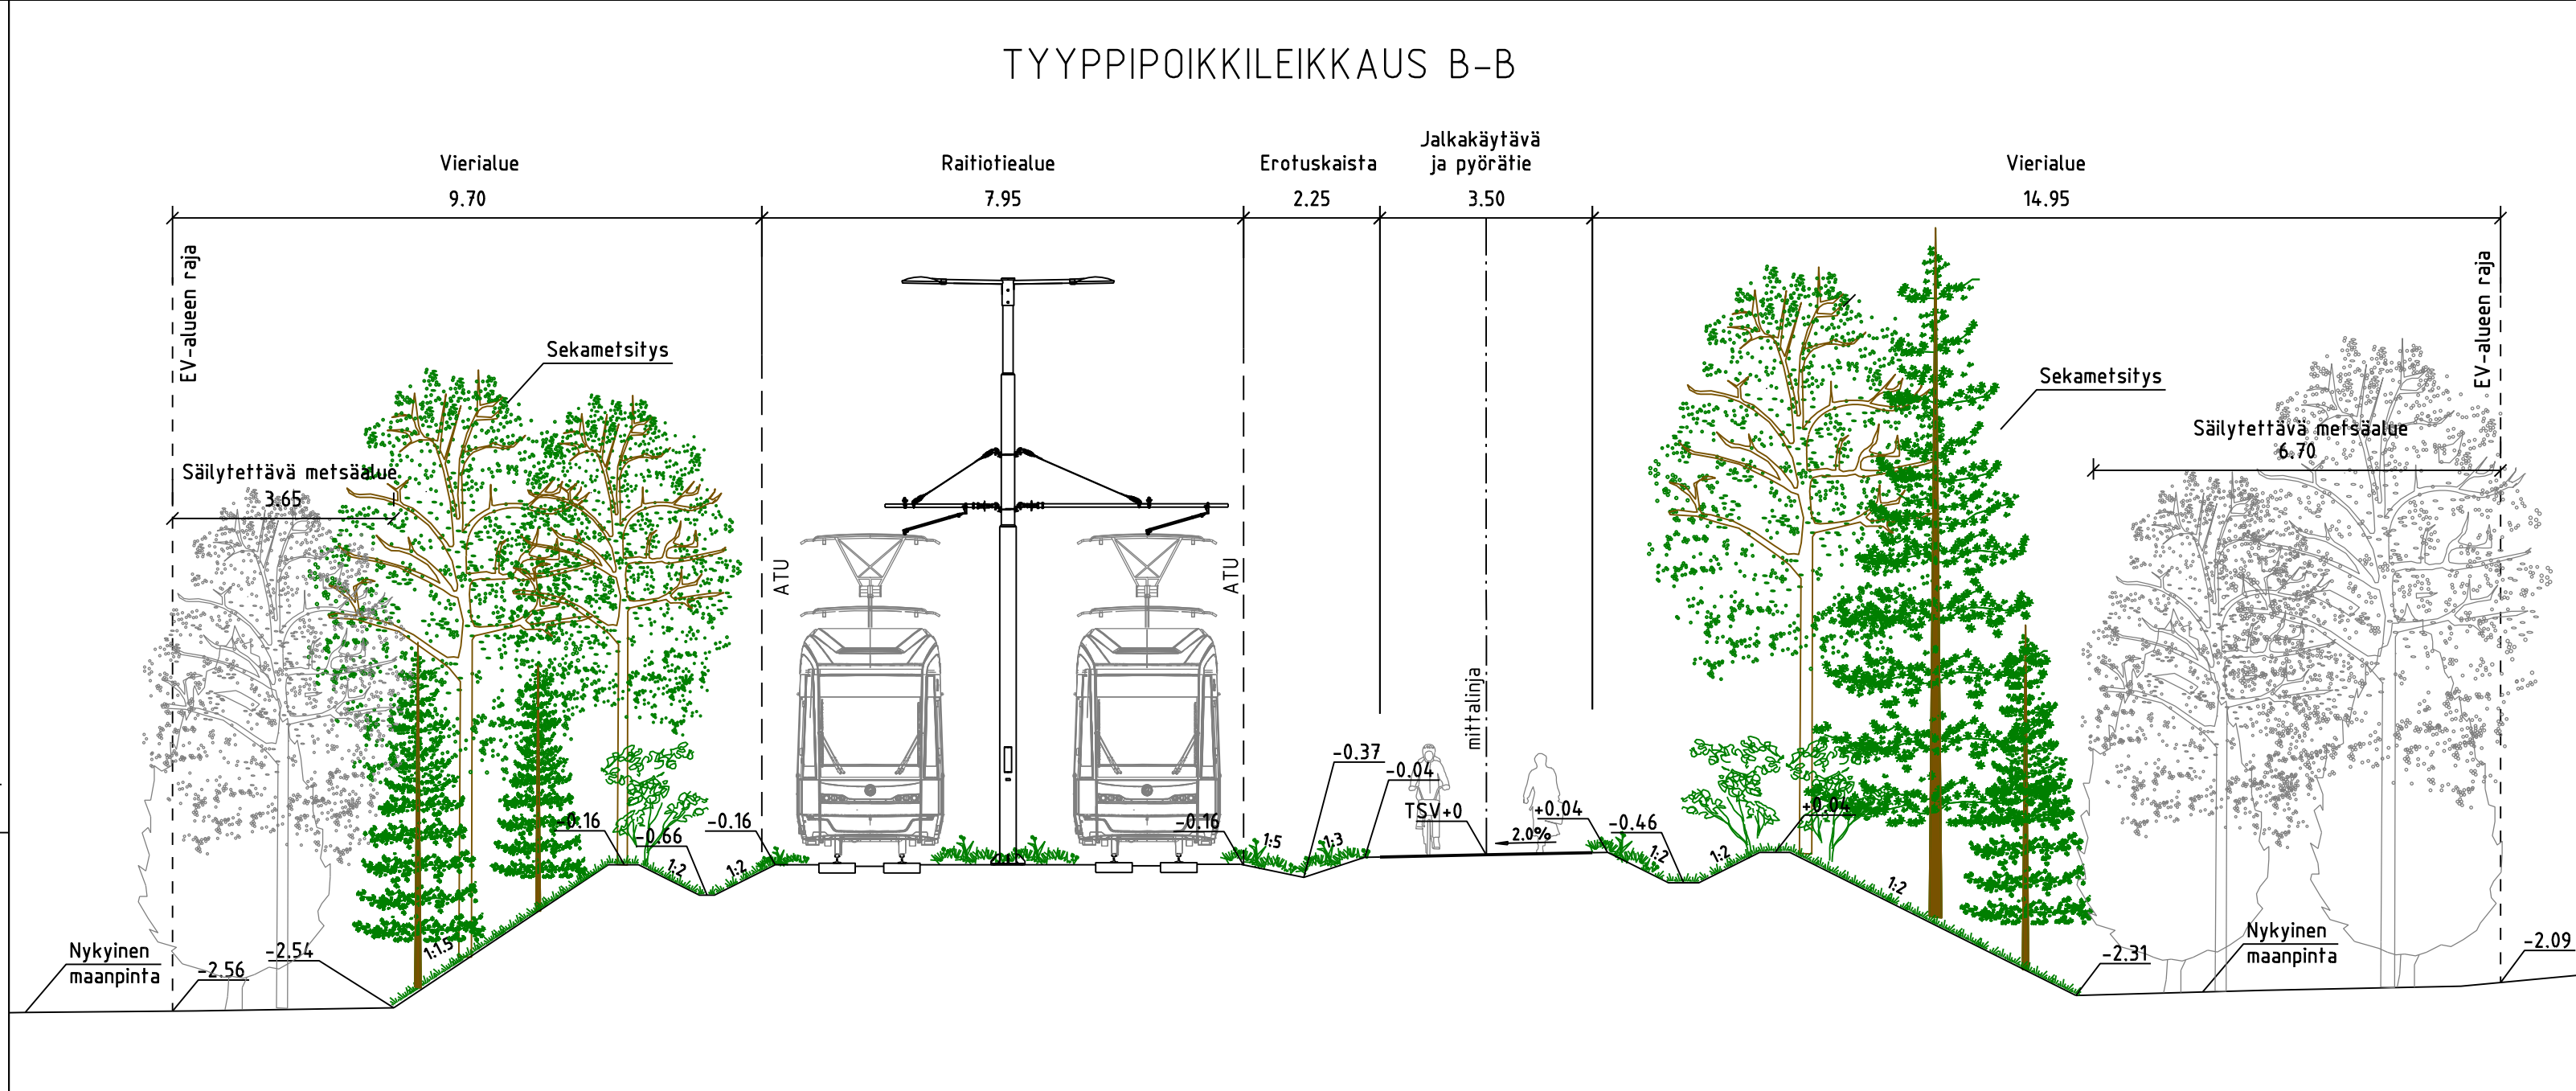

- MERKINNÄT**
- Raitiotiealue, viherraide
 - Jalkakäytävä ja pyörätie, asfaltti
 - Betonikivi, harmaa, 278x138x80 mm, sileä
 - Kenttäkivi, #100-150 mm
 - Niitty, matala
 - Sekametsitys tai kuorittu metsänpohja
 - Säilytettävä metsäalue
 - Istutettava lehtipuu
 - Istutettava havupuu
 - Istutettava yksittäinen lehti- /havupensas
 - Säilytettävä havu- ja lehtipuu
 - Poistettava lehti- /havupuu
 - Lahopuu, hankealueelta talteenotettu
 - Maakivi, hankealueelta talteenotettu
 - Penkki
 - Roska-astia
 - Ekologinen yhteys
 - Nykyinen hulevesikaivo ja -viemäri
 - Suunniteltu hulevesikaivo ja -viemäri
 - Suunniteltu hulevesikaivo ja -viemäri, fonttihaara
 - Salaaja
 - Kiskokaivot
 - Painanne
 - Kadun likimääräinen korkeusasema
 - Yhteiskäyttöpölyvä, köysiporaa
 - Ajojohtopölyvä
 - Nykyinen rakennus
 - ATU = Aukean tilan ulottuma

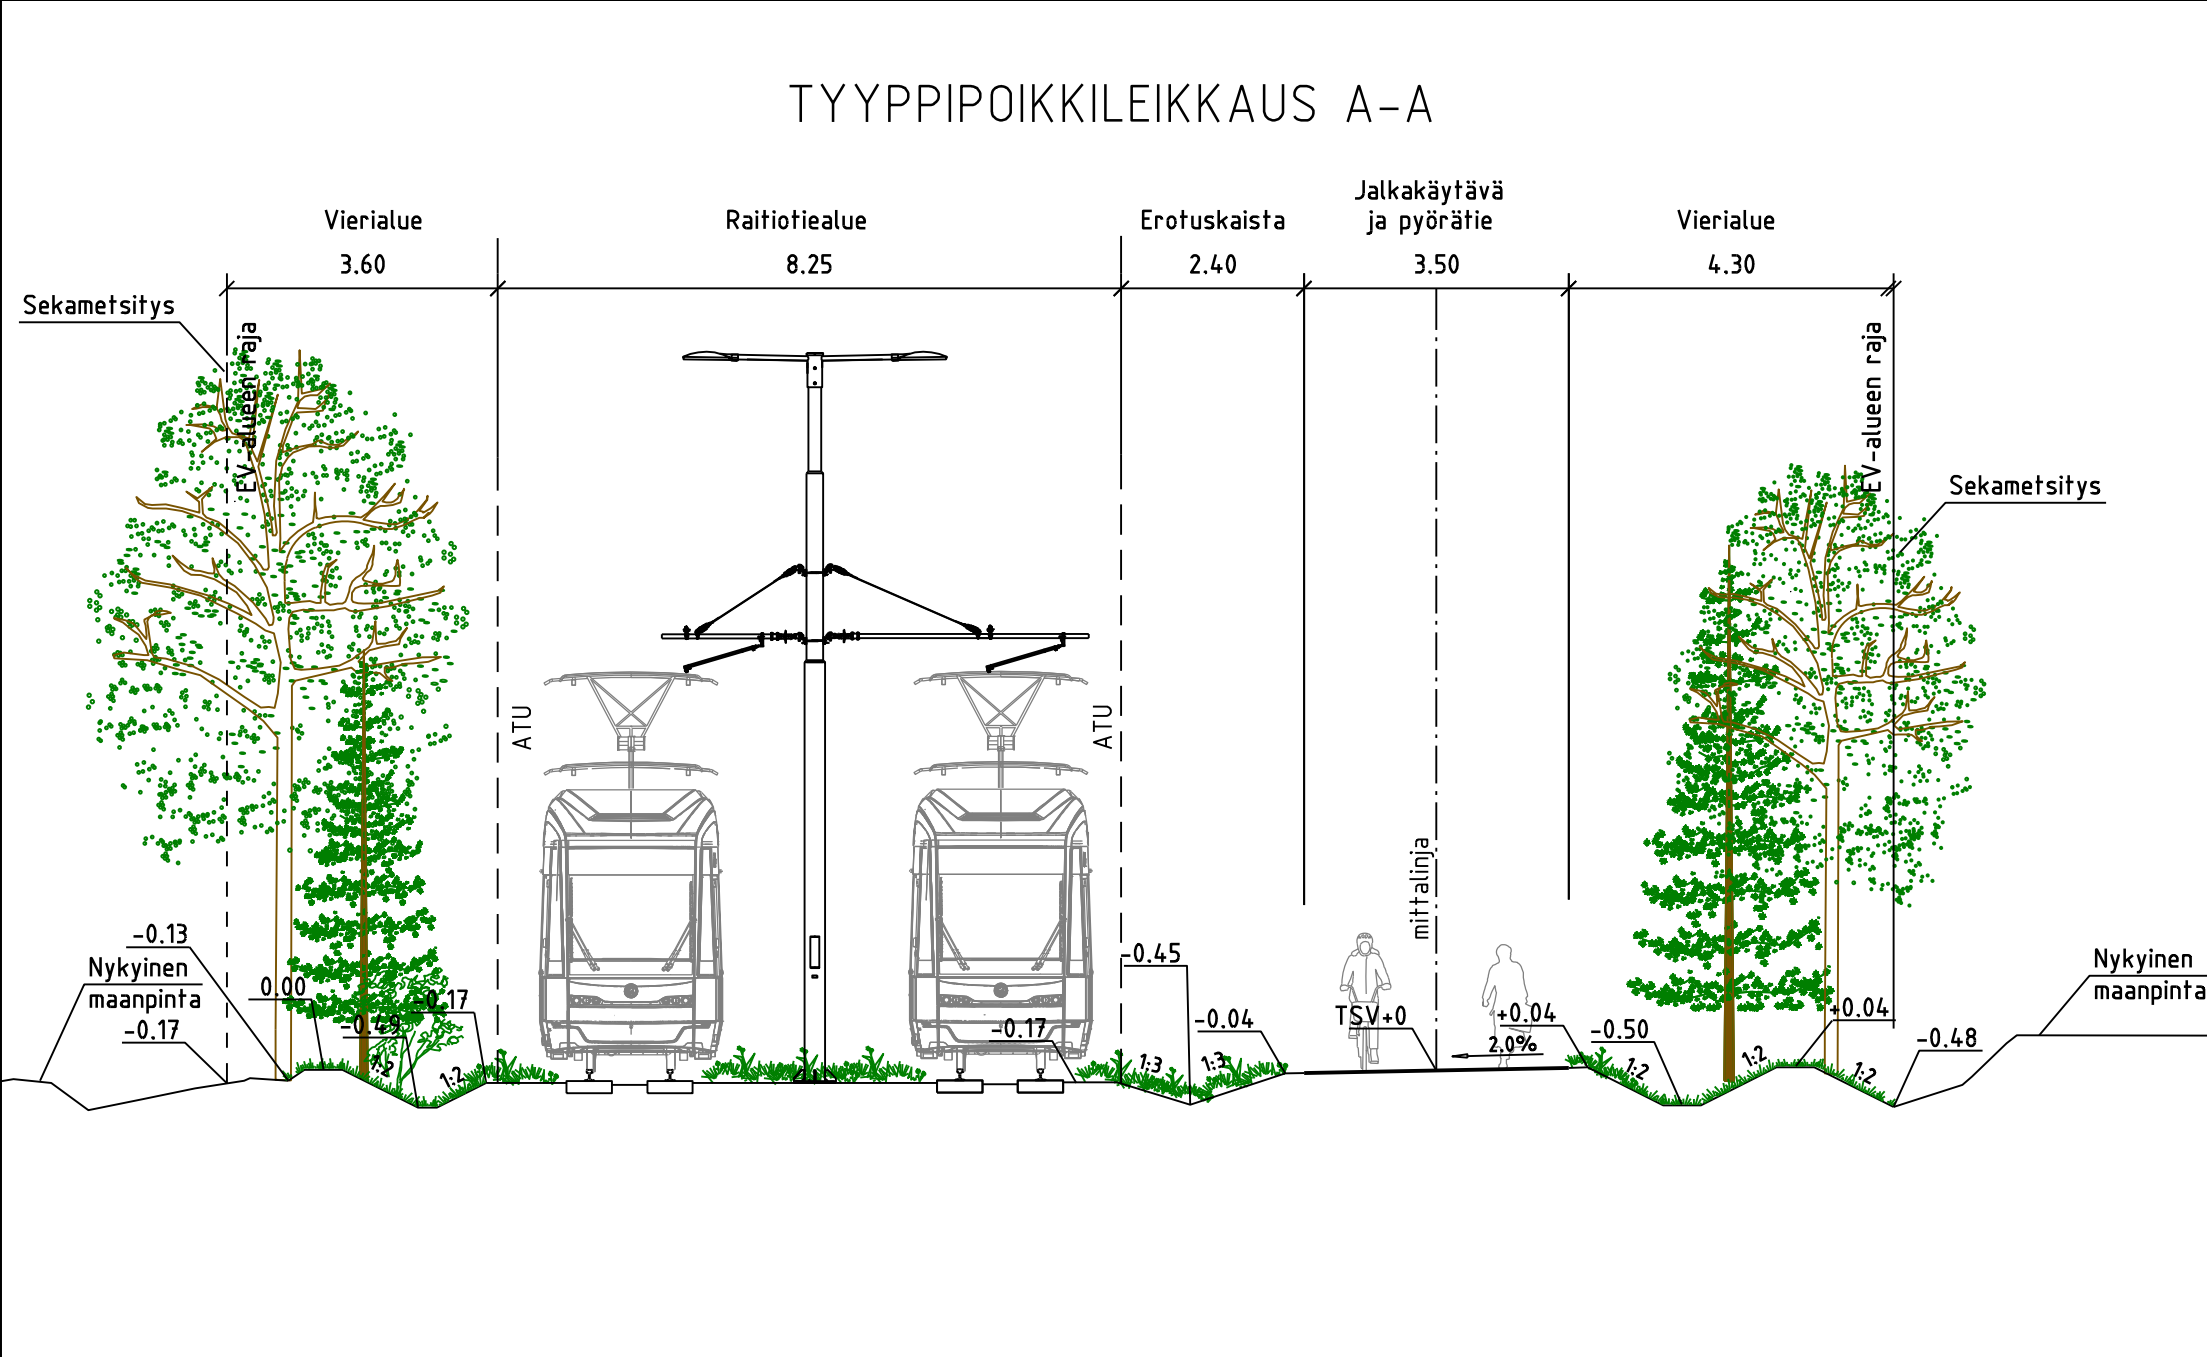

 VANTAAN KAUPUNKI KADUT JA PUISTOT		Hyv. Heikki Väinänen Tark. Petri Linnasaari Suunn. xx.xx.2026	
93	VAARALA	931400 VANTAAN RATIKKA: ETELÄINEN VAARALA JA POHJINEN LÄNSIMÄKI	Mittakaava 1:500 1:100
RIVIERANRAITIO		Koordinatit ETRS-GK25 Korkeusjärj. N2000	
KATUSUUNNITELMA		Liitt. piir.nro 58627-1 58624-1	
209	HALLINNOITSET KATUSUUNNITELMAT	Piir.nro	
		58626-1	
GEOTEKNIikka		xx.xx.2026	Hyv. Sakari Leino/Kreatte
Hyv.	xx.xx.2026	Heikki Kangas	20.5.2026
Tark.	xx.xx.2026	Janne Karppinen	20.5.2026
			